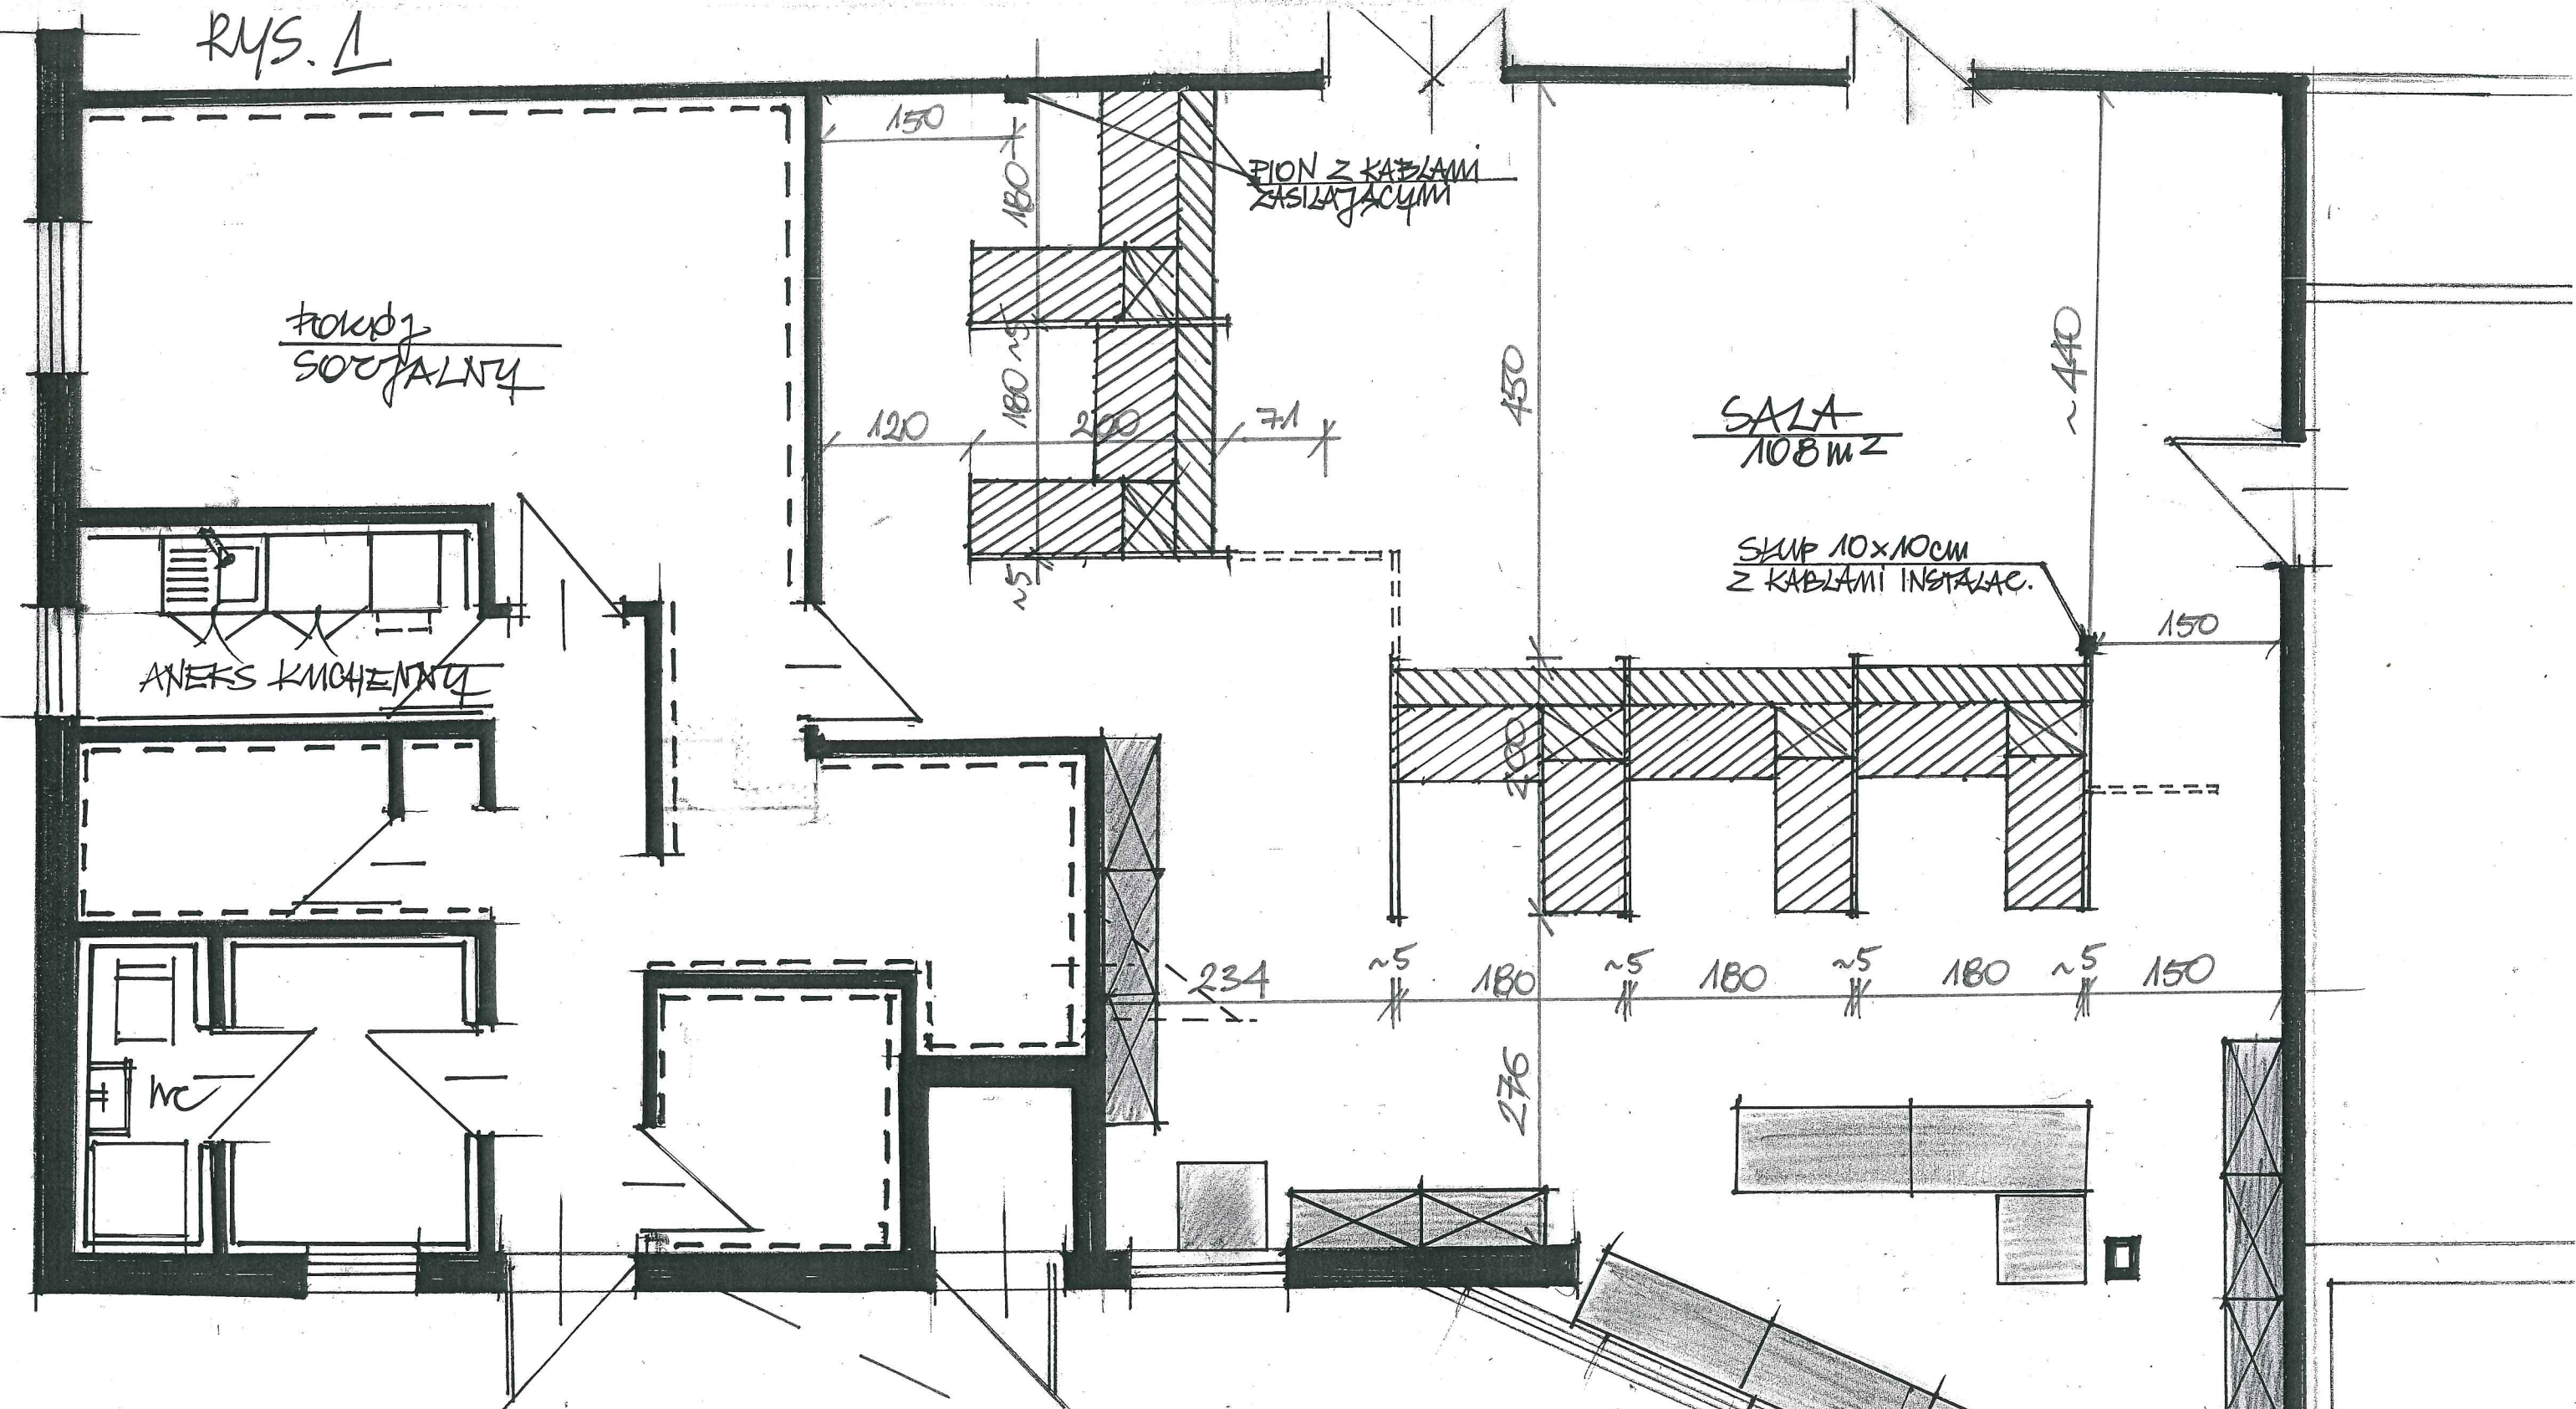


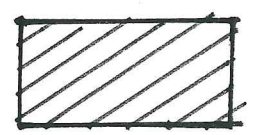
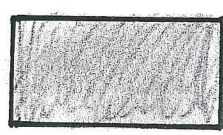


RYS. 1



LEGENDA

-  - PLYTKI NA SCIANACH (NEOBRAMKOWANE)
-  - PLYTKA G-K NA PLYTKACH (n=2,03M)
-  - MEBLE NOWE PROJEKTOWANE
-  - MEBLE ISTNIĄCE

SALA DZIEKANATU - WYMIARY
Z ZAPLECZEM SKALA 1:50