


ROZBUDOWA SIECI WODOCIĄGOWEJ I KANALIZACYJNEJ

Nieżywieć dz. nr 153

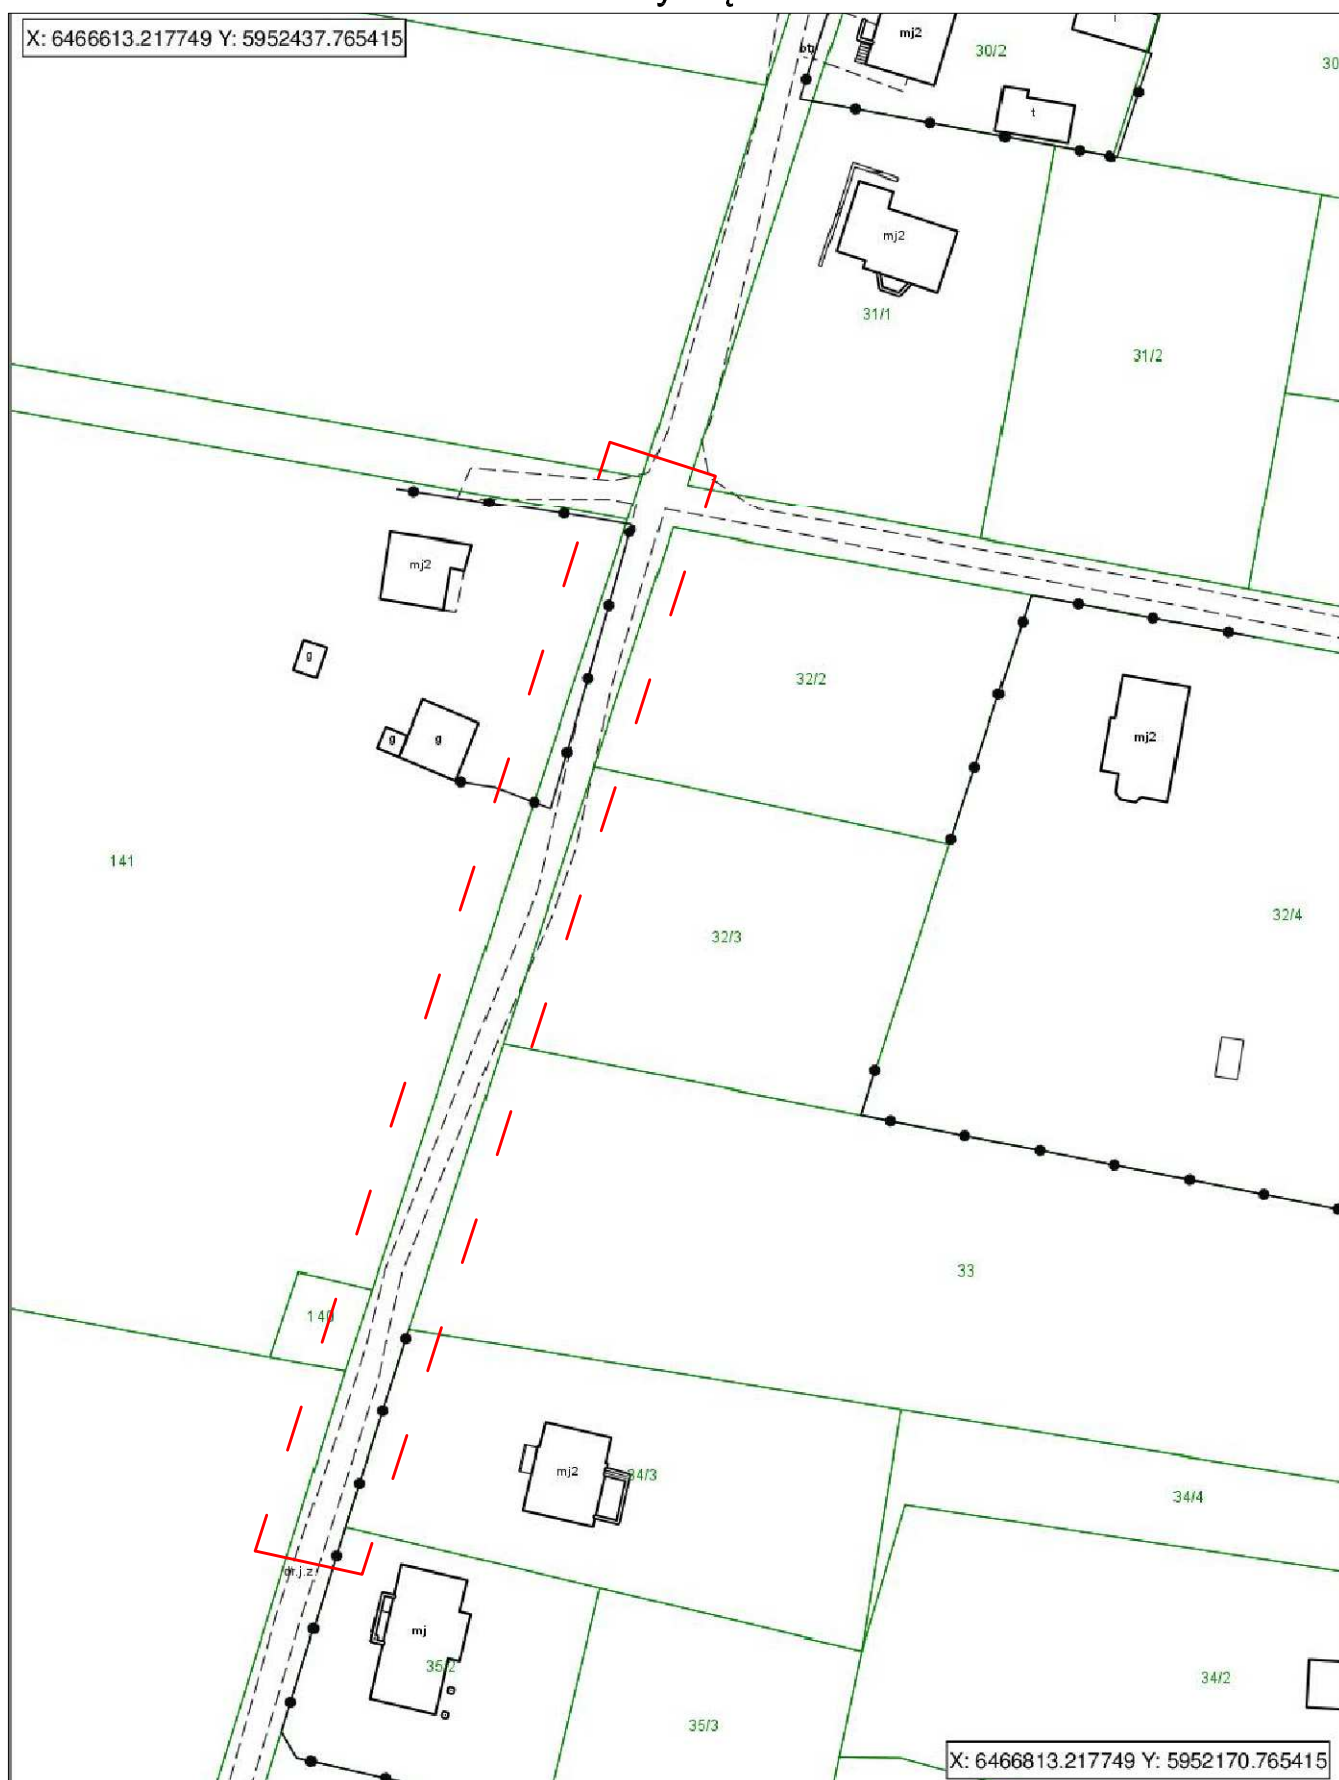

— — — ZAKRES OPRACOWANIA