


PODJAZD DLA OSÓB NIEPEŁNOSPRAWNYCH
SKALA 1 : 50

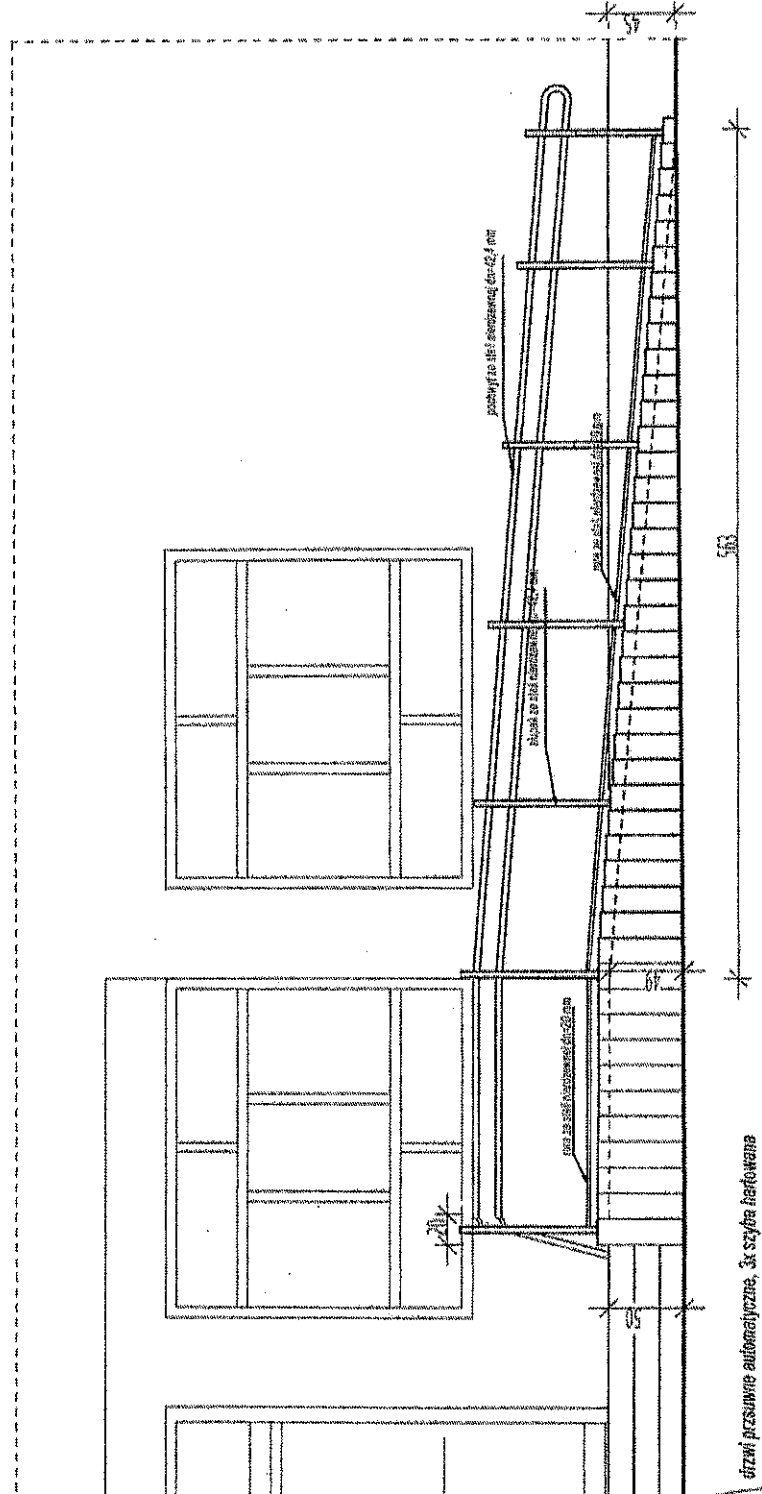

PROJEKTOWANIE ORAZ NAUZOZY W BUDOWNICTWIE RYSZARD ŻUK, DROHOJÓW 149, 37-716 ORLY NIP: 756-166-17-55, REGON: 666114737, tel. 504 308 027		Skala:	1 : 50
Temat opracowania: Wykonanie podjazdu, wymiana drzwi wejściowych oraz modernizacja bieżni i schodów dla niepełnosprawnej w Zespole Szkół im. Aleksandra Fredry w Kienzie		Data:	02.2023
Lokalizacja: Mieszkowice		Nr rys.	6
Inwestor: POWIAŁ PRZEMYSŁ, 37-708 Przemyśl, PL Białobłota 3		Podpis:	
Opracowanie: tech. bud. Ryszard Żuk Pr. arch. upr. DUG: WSP/PIZ/28 IOB/46/3.17/17161			