



# ELEWACJA 1

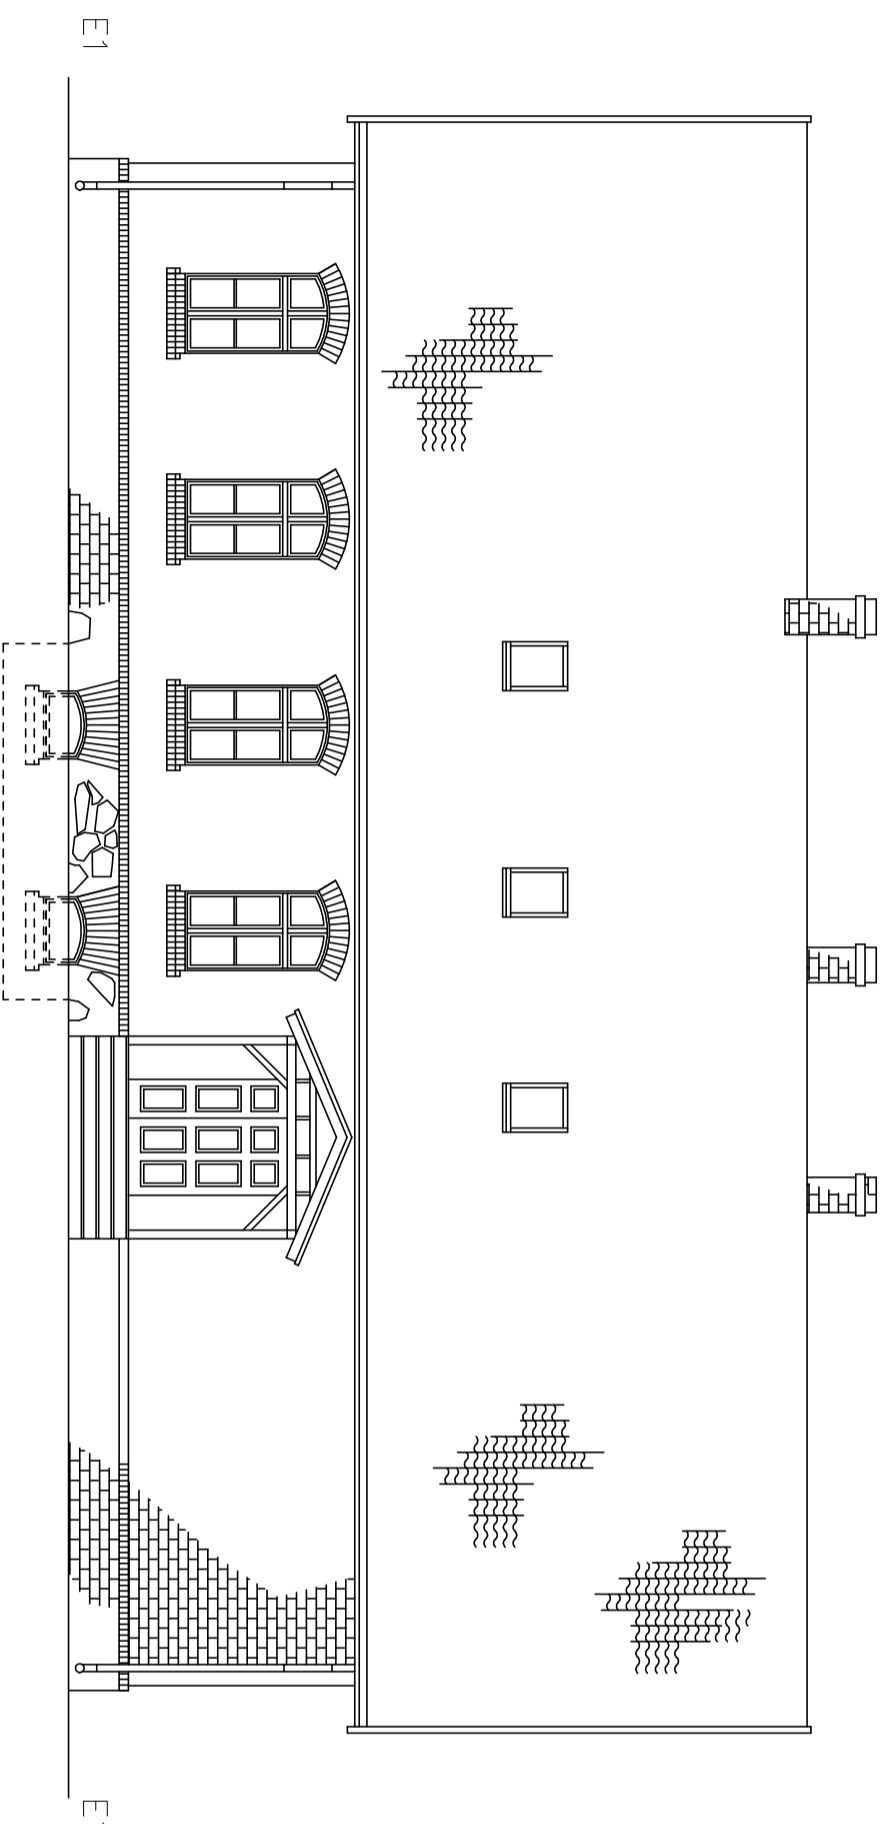

# ELEWACJA 3

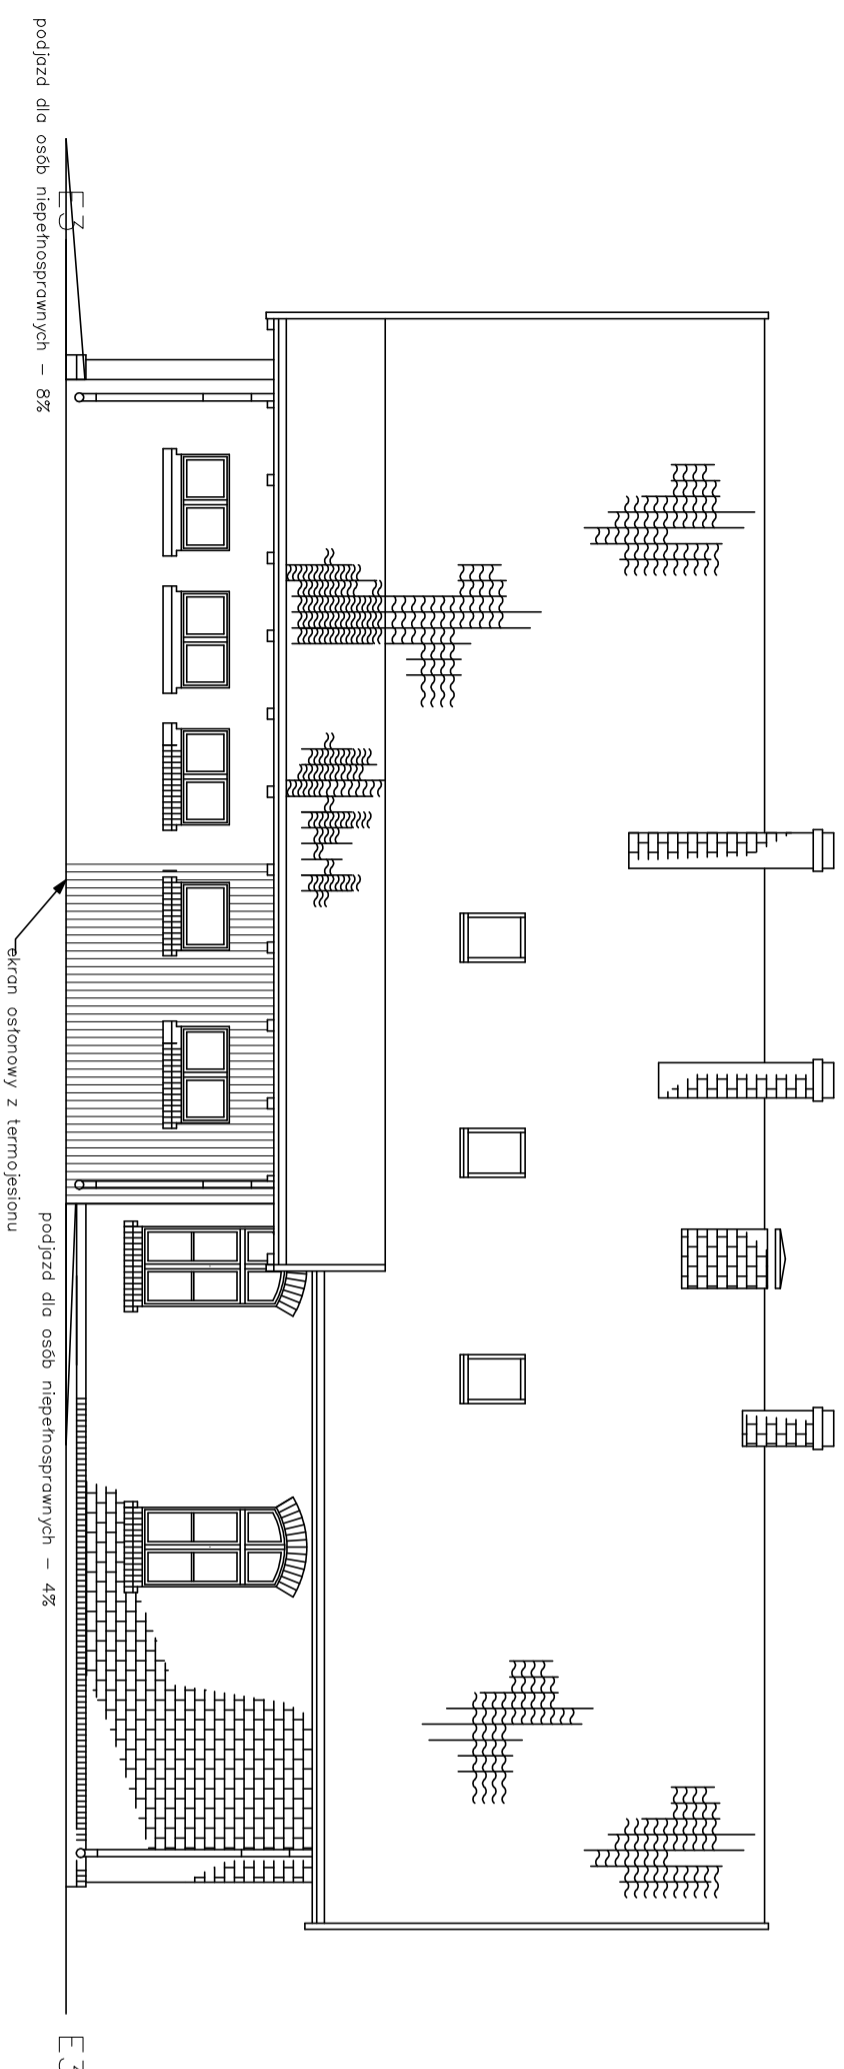

**W-ART**  
 Centrum Zabezpieczenia Budowli  
 ul. Zodiakalna 5  
 10-712 Olsztyn  
 tel. (89) 535 97 92  
 internet: www.w-art.com.pl  
 e-mail: info@w-art.com.pl

**W-ART**

TEMAT: Remont budynku  
 ośrodka wczasowego UW-M w Bałdoch

DATA:  
 IX 2021

RYSUNEK: Elewacja 1, Elewacja 3

SKALA:  
 1:100

Projektował: dr hab. inż. Robert Wójcik,  
 prof. nadzw.  
 Nr uprawnień: nr ew.260/82/Ol.; 5/94/Ol.  
 Asystent: mgr inż. Maria Tunikiewicz

NR RYS.:  
 11