


Widok z góry zjazdu publicznego
skala 1:100

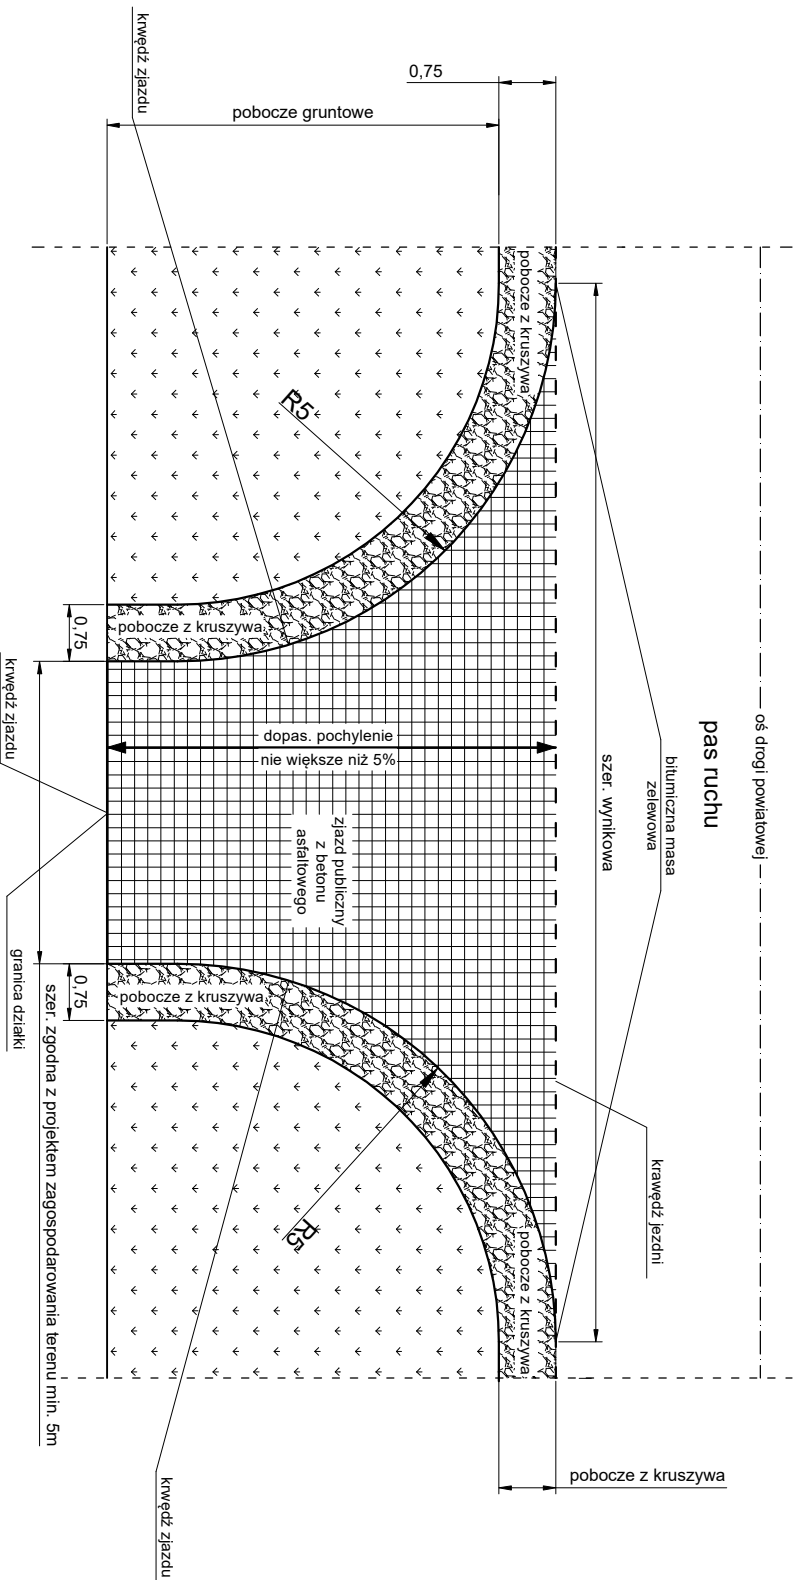

Jednostka projektowa:

indro

J a k u b
Frąckowiak

ul. Polna 10
56-320 Krośnice

INWESTOR:

Zarząd Dróg Powiatowych w Trzebnicy
ul. Łączna 1c
55-100 Trzebnica

OBIEKT:

Przebudowa drogi powiatowej nr 1364D
odcinek Wilczyń - Gołędzinów

TYTUL RYSUNKU:

Widok z góry zjazdu publicznego

SKALA:

1:100

DATA:

07.2022

PROJEKTANT:

mgr inż. Jakub Frąckowiak

NR UPRAWNIENI:

WKP/0121/PWOD/18

PODPIS:

NR RYSUNKU:
Rys. nr 4.2