RZUT I PIĘTRA
SKALA 1:100

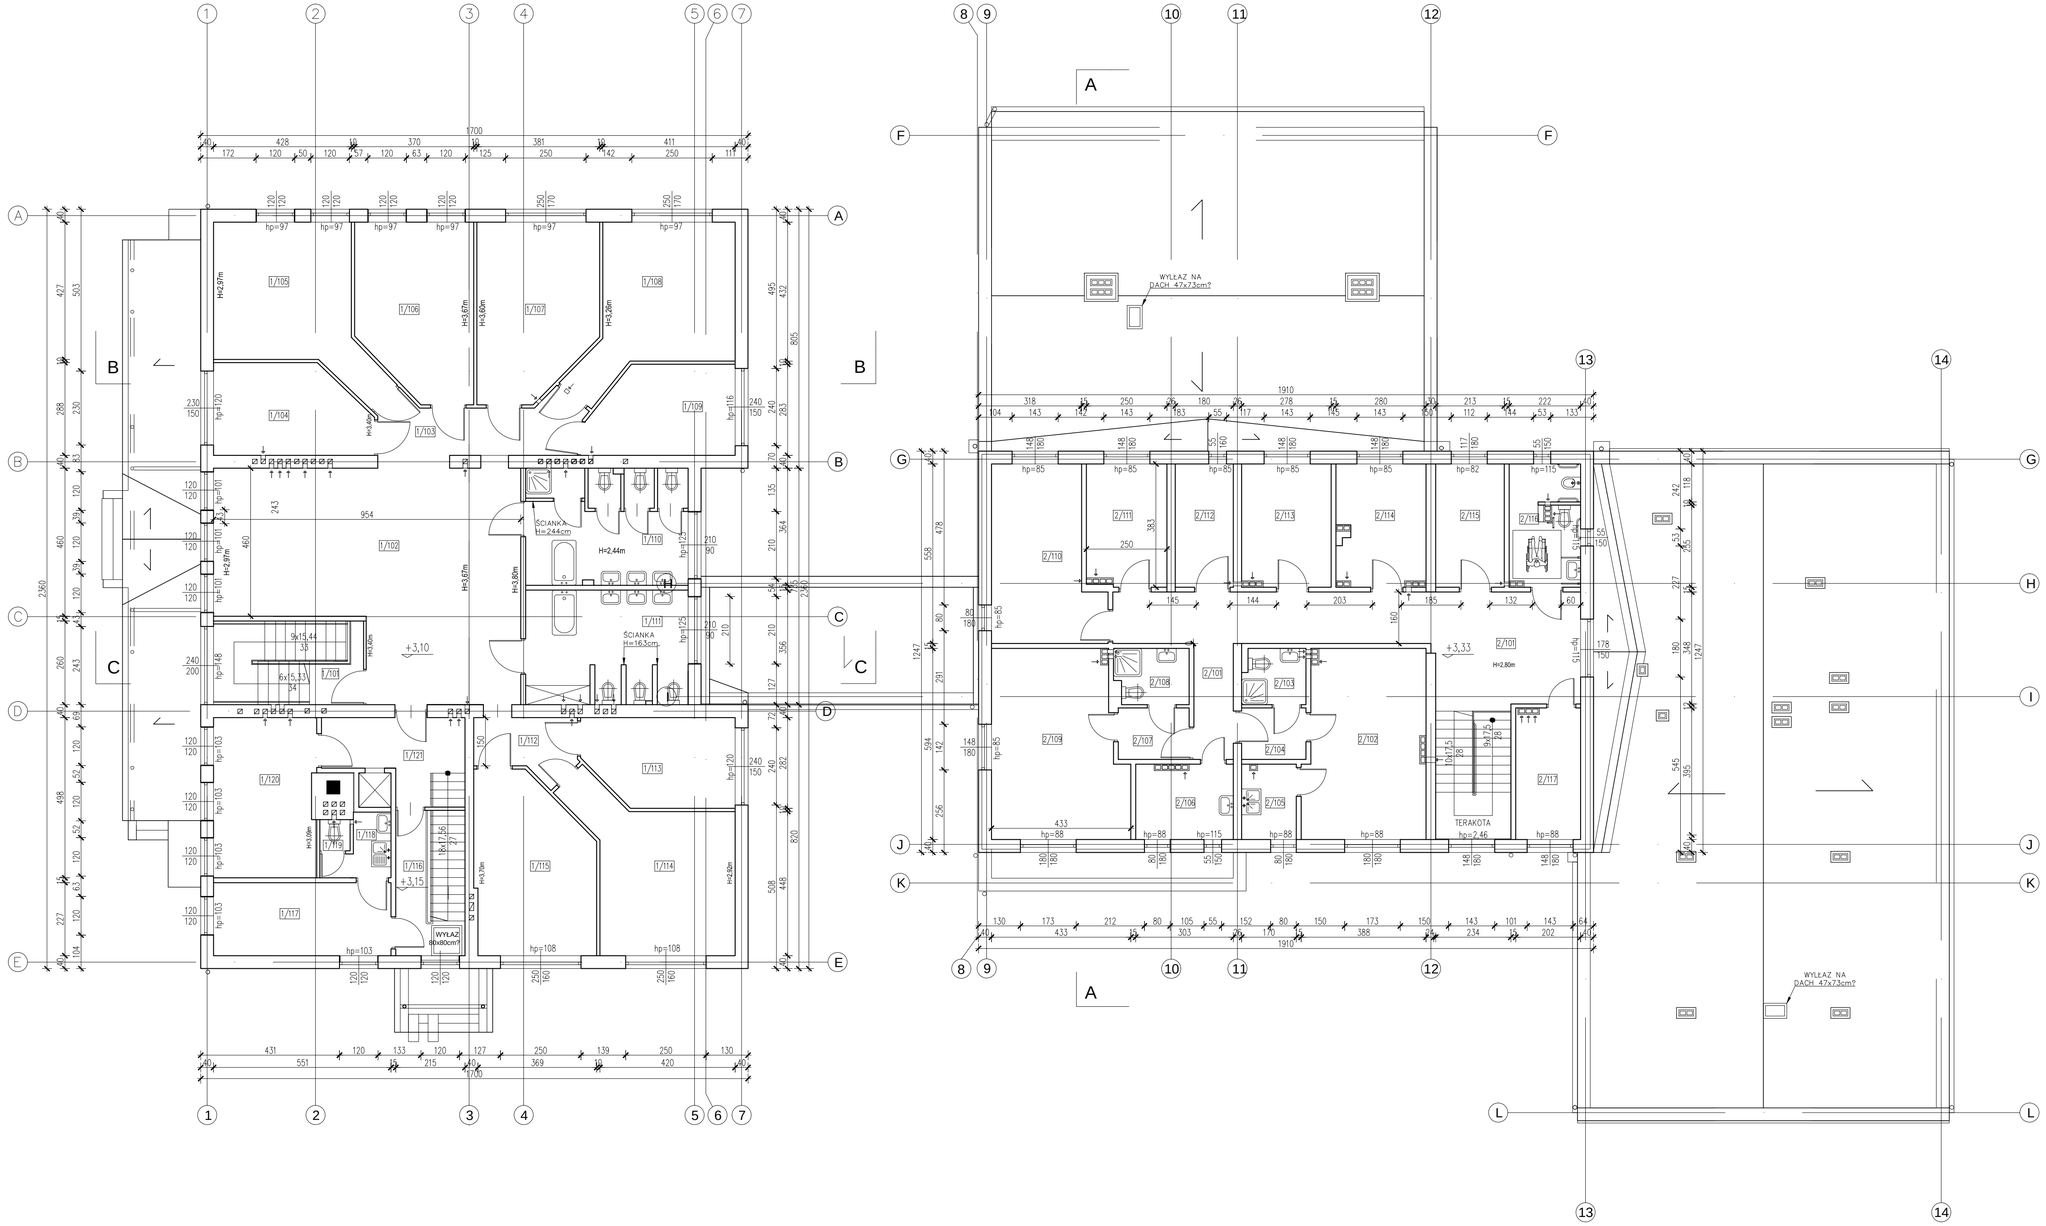

PIĘTRO – A		
NR	NAZWA POM.	POW. [M2]
1/101	SCHODY	12,12
1/102	KOMUNIKACJA	12,12
1/103	KOMUNIKACJA	11,52
1/104	POK. MIESZK.	12,76
1/105	POK. MIESZK.	20,16
1/106	POK. MIESZK.	18,70
1/107	POK. MIESZK.	19,42
1/108	POK. MIESZK.	19,69
1/109	POK. MIESZK.	11,94
1/110	CENTR. SANIT.	18,28
1/111	CENTR. SANIT.	17,73
1/112	KOMUNIKACJA	5,39
1/113	POK. MIESZK.	12,28
1/114	POK. MIESZK.	21,01
1/115	POK. MIESZK.	19,35
1/116	KOMUNIKACJA	9,71
1/117	POK. MIESZK.	12,41
1/118	POM. GOSP.	3,04
1/119	TOALETA	0,90
1/120	POK. MIESZK.	15,71
1/121	PRZEDSIONEK	9,60
	RAZEM	283,84

PIĘTRO – B		
NR	NAZWA POM.	POW. [M2]
2/101	KOMUNIKACJA	46,00
2/102	SALA TERAPII	21,83
2/103	ŁAZIENKA	3,35
2/104	PRZEDSIONEK	3,20
2/105	SALA TERAPII	3,98
2/106	POM. SOCJ.	6,88
2/107	PRZEDSIONEK	3,54
2/108	ŁAZIENKA	3,92
2/109	SALA TERAPII	23,48
2/110	SALA TERAPII	16,94
2/111	POM. BIUR.	9,50
2/112	MAGAZYN	6,90
2/113	POM. BIUR.	10,51
2/114	POM. BIUR.	10,32
2/115	GAB. PSYCH.	8,16
2/116	TOALETA	8,23
2/117	SALA TERAPII	8,25
	RAZEM	186,74

Inwestor: Powiat Głogowski, ul. Sikorskiego 21, 67-200 Głogów Dom Pomocy Społecznej Magnolia		Branża architektoniczna	
Nazwa inwestycji: Przebudowa, remont i termomodernizacja budynków Domu Pomocy Społecznej „Magnolia" w Głogowie		Faza: inwentaryzacja	
Adres inwestycji: Dom Pomocy Społecznej „Magnolia" Filia DPS "Magnolia" – Dom Pomocy Społecznej dla Dzieci i Młodzieży Niepełnosprawnych Intelektualnie w Głogowie przy ul. Narwida 3, 67-210 Głogów dz. nr: 76, 77; jedn. ewi.: 020301_1 obręb: 0001HUTNIK Id. dz.: 020301_1.0006.76, 020301_1.0006.77		Data: 24.03.2023	
Wykonawca: Biuro Projektów Analiz i Audytów Sp. z o. o. ul. Żembarzyska 53 20-445 Lublin			
Funkcja	Imię i Nazwisko	Uprawnienia	Podpis
Projektant	mgr inż. arch. Marek Najja	54/LOIA/09 spec. architektoniczna	
Projektant	mgr inż. arch. Katarzyna Genca	204/LBOKK/2017 spec. architektoniczna	
Asystent projektanta	Łukasz Łepecki		
Nazwa rysunku	Rzut I piętra	Skala 1:100	Nr rysunku I03