


**Układ sieci TN-S**  
**OCHRONA OD PORAŻEŃ**  
**SAMOCZYNNNE WYŁĄCZENIE**  
**ZASILANIA PN-IEC 60364-4-41**

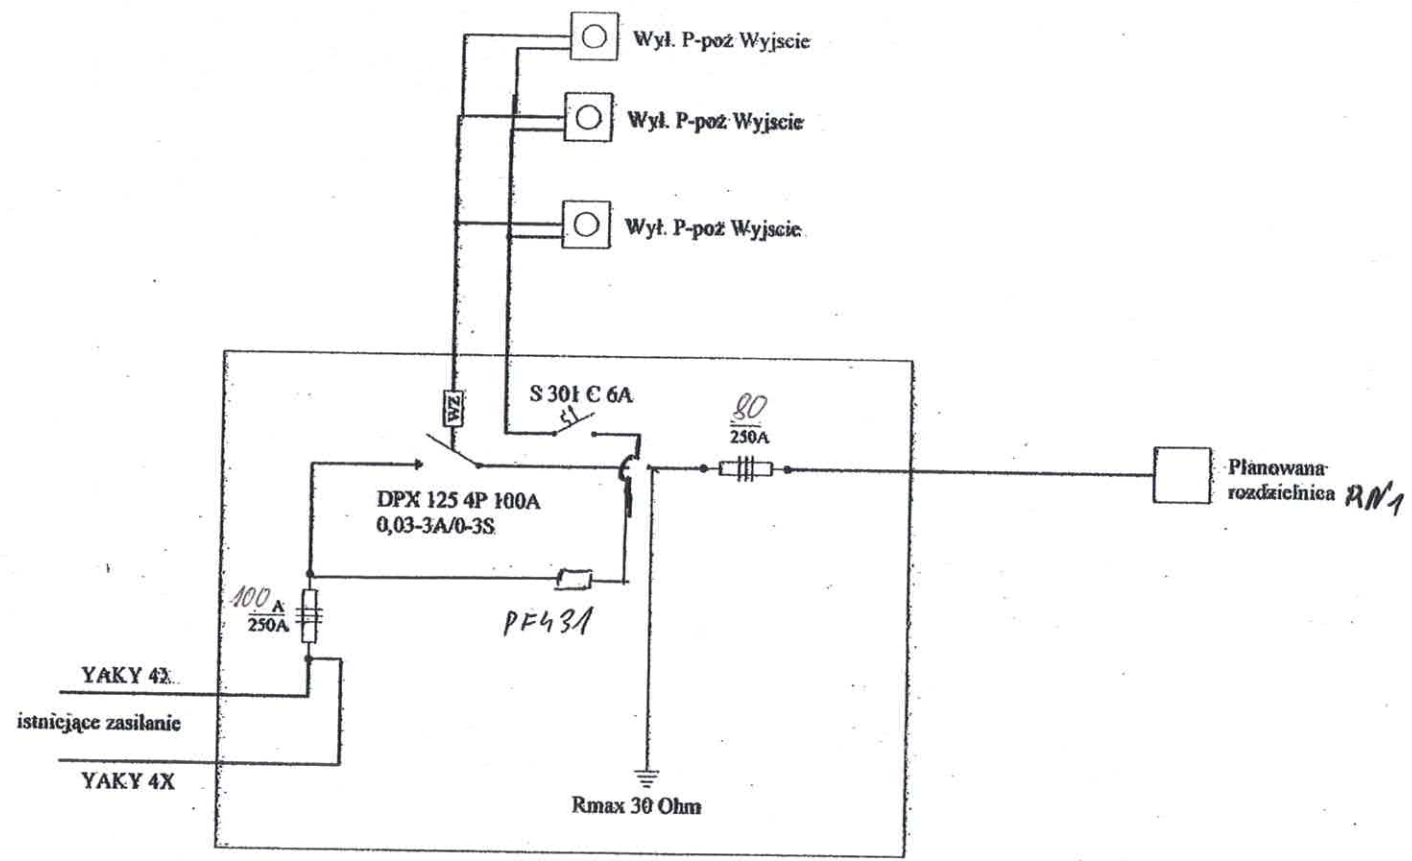

|  |                       |                   |             |         |
|--|-----------------------|-------------------|-------------|---------|
| INWESTOR : 45 WOJSKOWY ODDZIAŁ GOSPODARCZY<br>69-211 WĘDRZYN |                       |                   |             |         |
| OBIEKT: Budynek nr <i>48 i 49</i>                            |                       |                   | NUMER RYS.  |         |
| <i>Złozel</i>  |                       | Schemat Zasilania |             |         |
| WYKONAWCY OPACOWANIA   |                       | NR UPRAWNIEN      | DATA        | PODPIS: |
| AUT: <i>KS</i>   | mgr inż. Henryk STEIN |                   | 22.03.2019r |         |
| ASYSTENT:  |                       |                   |             |         |