SZCZEGÓŁ ZJAZDU Z KOSTKI

1:50

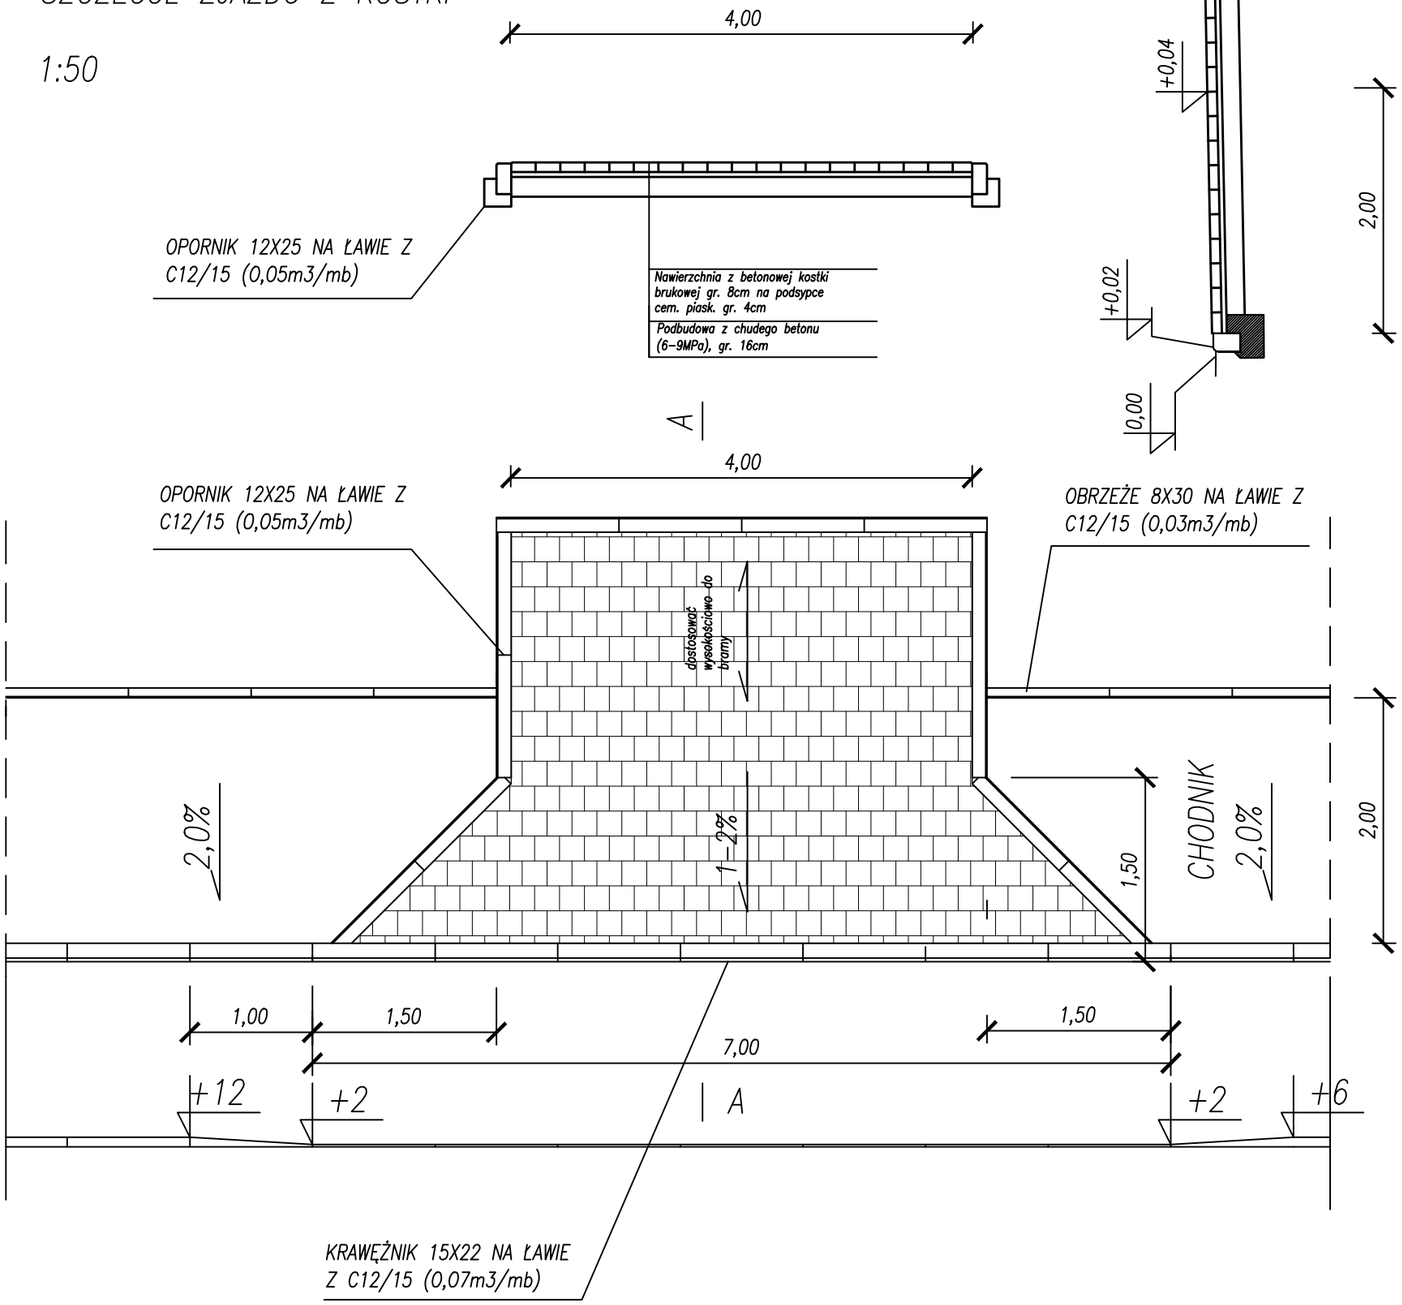

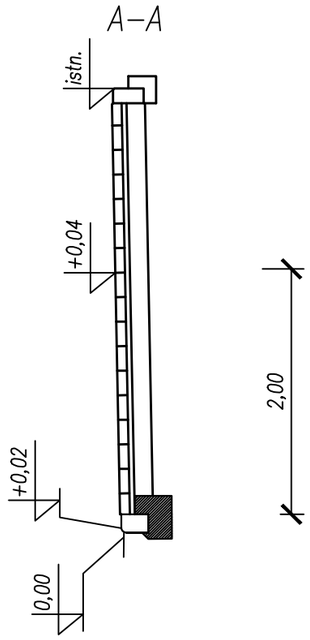

PROJEKT BUDOWLANO- WYKONAWCZY

PROJEKTANT

Vegur Magdalena Nowak

VEGUR Magdalena Nowak
ul. Obornicka 149
62-002 Suchy Las
vegur@outlook.com
NIP: 606 003 23 89
REGON: 361232541

INWESTOR

Urząd Miasta i Gminy w Szamotułach
ul. Dworcowa 26
64-500 Szamotuły

BRANŻA: D

STADIUM: PBW

INWESTYCJA

Utwardzenie nawierzchni ul. Aroniowej w m. Kępa – – ETAP II

SKALA: 1:50

DATA: listopad 2018

ZAWARTOŚĆ

SZCZEGÓŁ ZJAZDU

ZESPÓŁ PROJEKTOWY

PROJEKTANT BR. DROGOWA: mgr inż. Maciej Sługocki upr. nr WKP/0277/PWOD/10

SPRAWDZAJĄCY BR. DROGOWA: mgr inż. Przemysaław Perz upr. nr WKP/0234/POOD/14

NR RYS.

B10/18 - D - D -05 -PBW- 0

NR PROJ.: | OBIEKT: | BRANŻA: | NR RYS.: | STADIUM: | INDEX:

ARKUSZ: