



Nazwa Klienta :	SUW Wólka Grodziska	Opracował :	Aleksandra Oziębłowska	Nr projektu:	14/09/2009
Nazwa projektu :	SUW Wólka Grodziska	Zatwierdził :		Sprawdził :	
Nazwa strony :	Pompy płuczące i sieciowe - Szafa I - Pompy cz.3	Ostatnio wydrukowany :	2009-12-31 11:53:58	Numer strony :	19
		Data ostatniej zmiany:	2009-12-21 16:51:38		

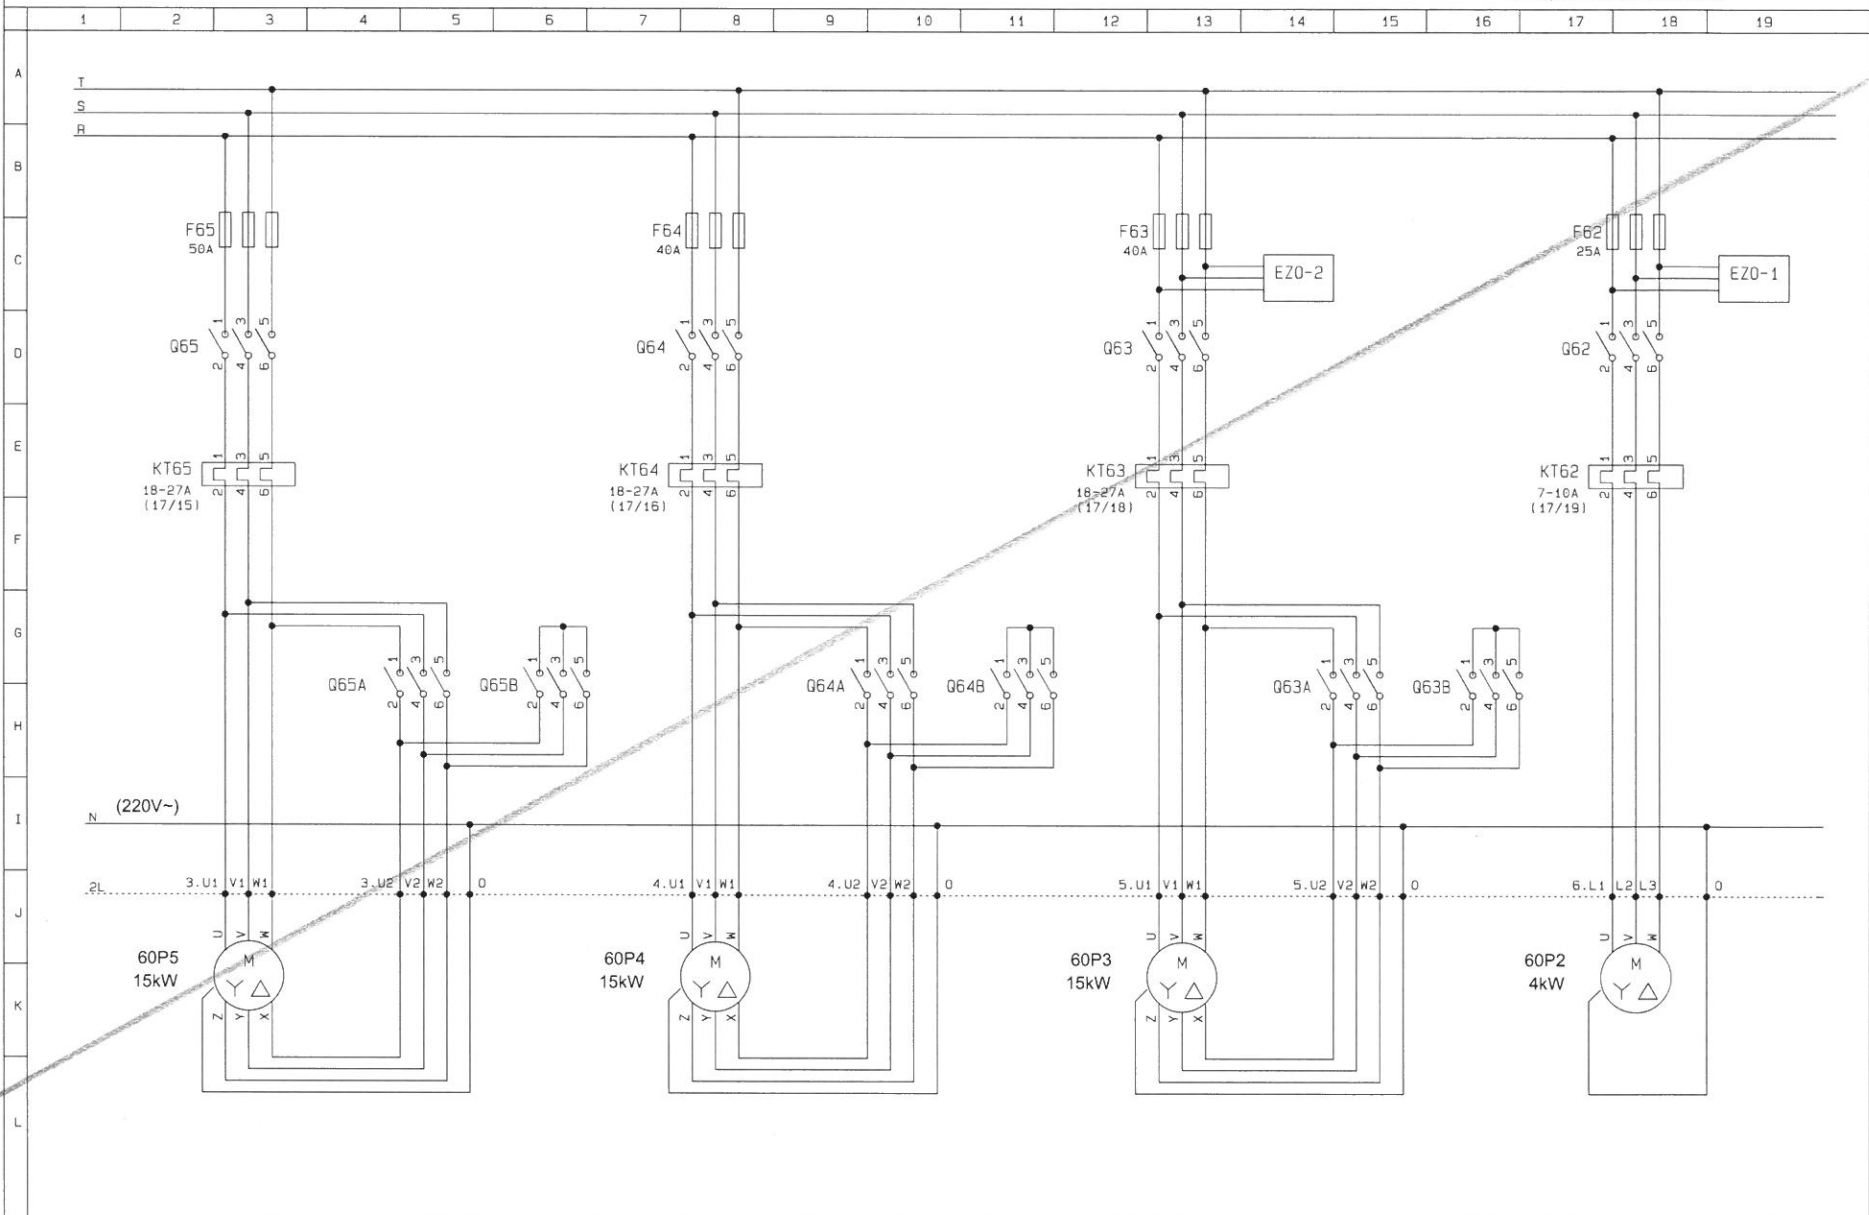


Nazwa klienta :	SUW Wólka Grodziska	Opracował :	Aleksandra Oziębłowska	Nr projektu :	14/09/2009
Nazwa projektu :	SUW Wólka Grodziska	Zatwierdził :		Sprawdził :	
Nazwa strony :	Pompy sieciowe - Szafa I - Pompy cz.2	Ostatnio wydrukowany :	2009-12-31 11:53:58	Numer strony :	20
		Data ostatniej zmiany :	2009-12-21 16:51:52		

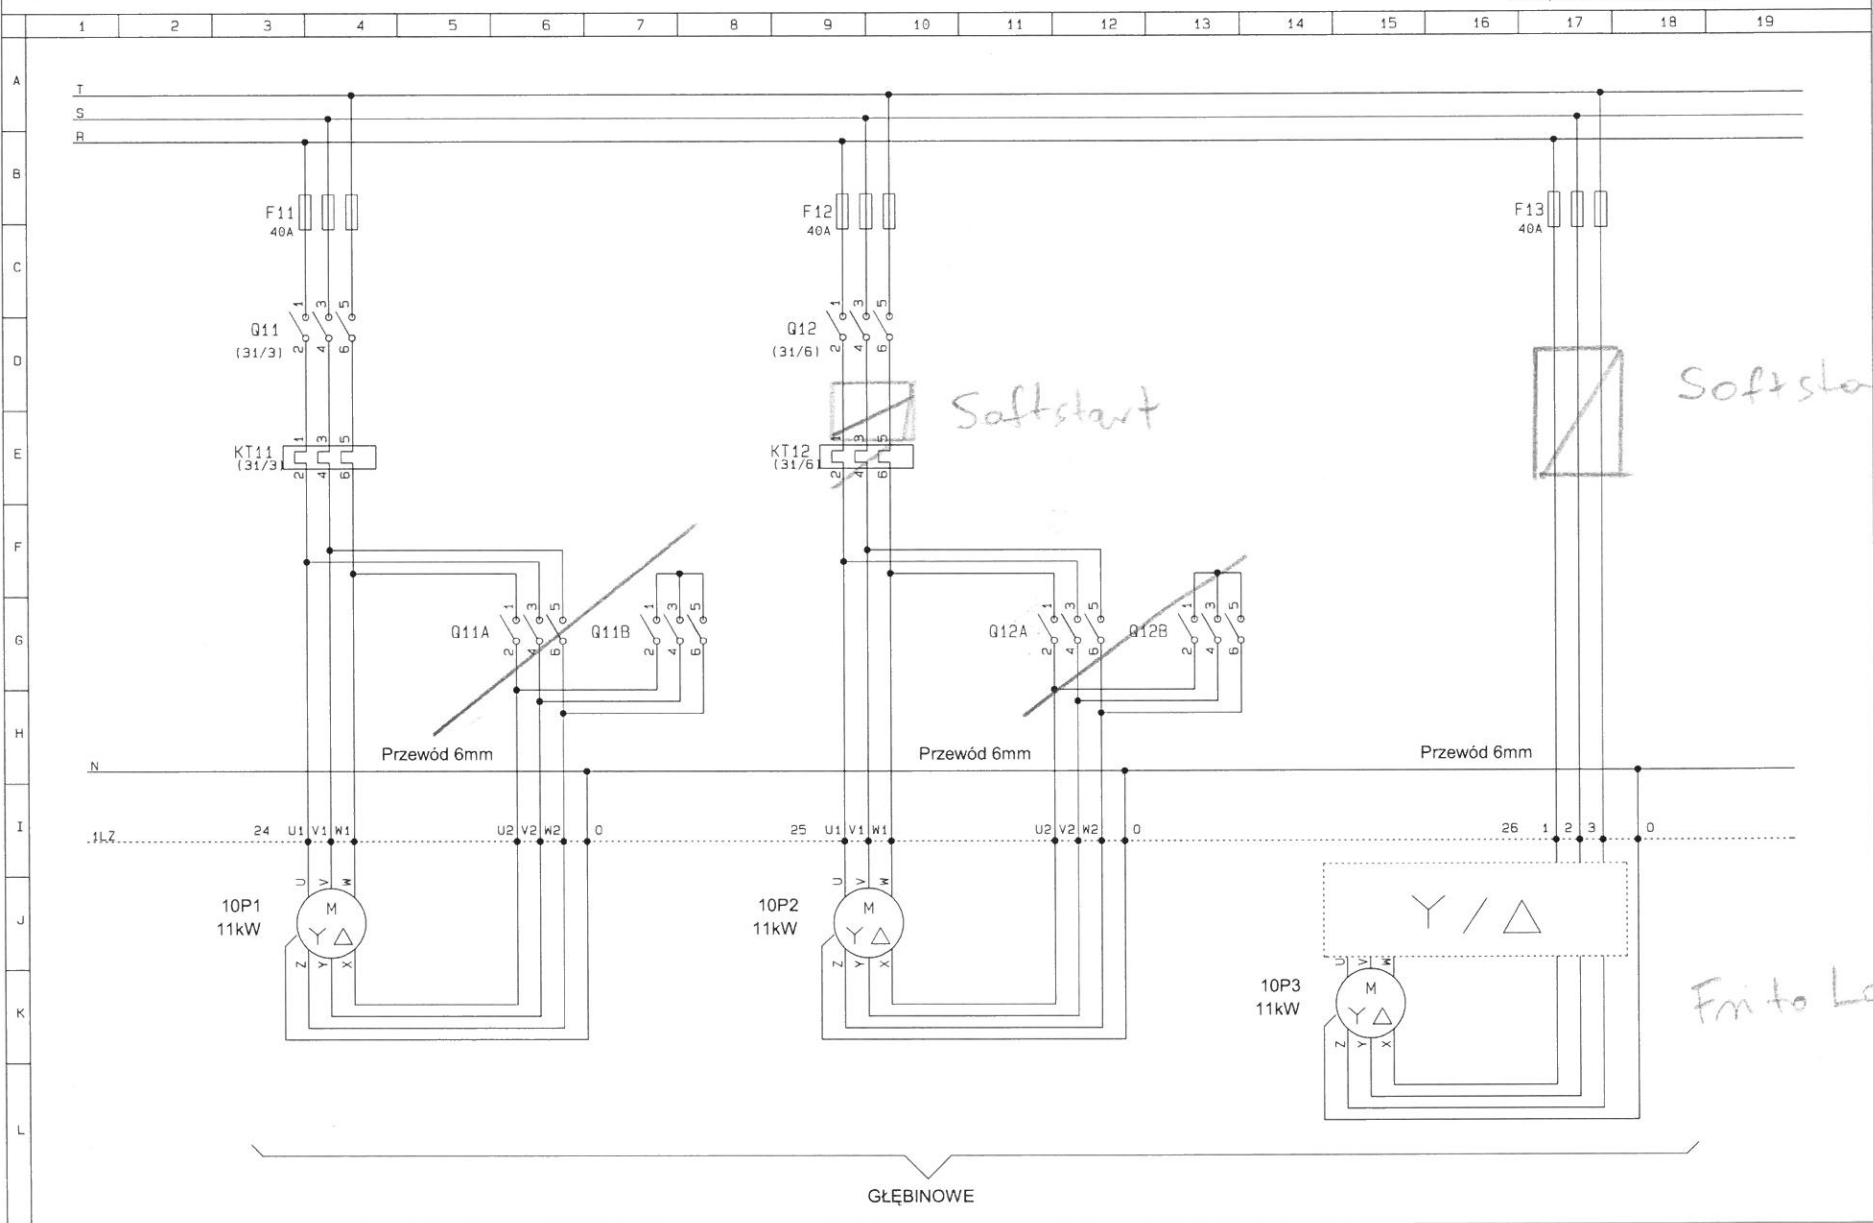


GŁĘBINOWE


Nazwa klienta :	SUW Wólka Grodziska	Opracował :	Aleksandra Oziebłowska	Nr projektu :	14/09/2009
Nazwa projektu :	SUW Wólka Grodziska	Zatwierdził :		Sprawdził :	
Nazwa strony :	Pompy - Szafa I cz.2	Ostatnio wydrukowany :	2009-12-31 11:53:58	Numer strony :	21
		Data ostatniej zmiany :	2009-12-21 16:52:34		

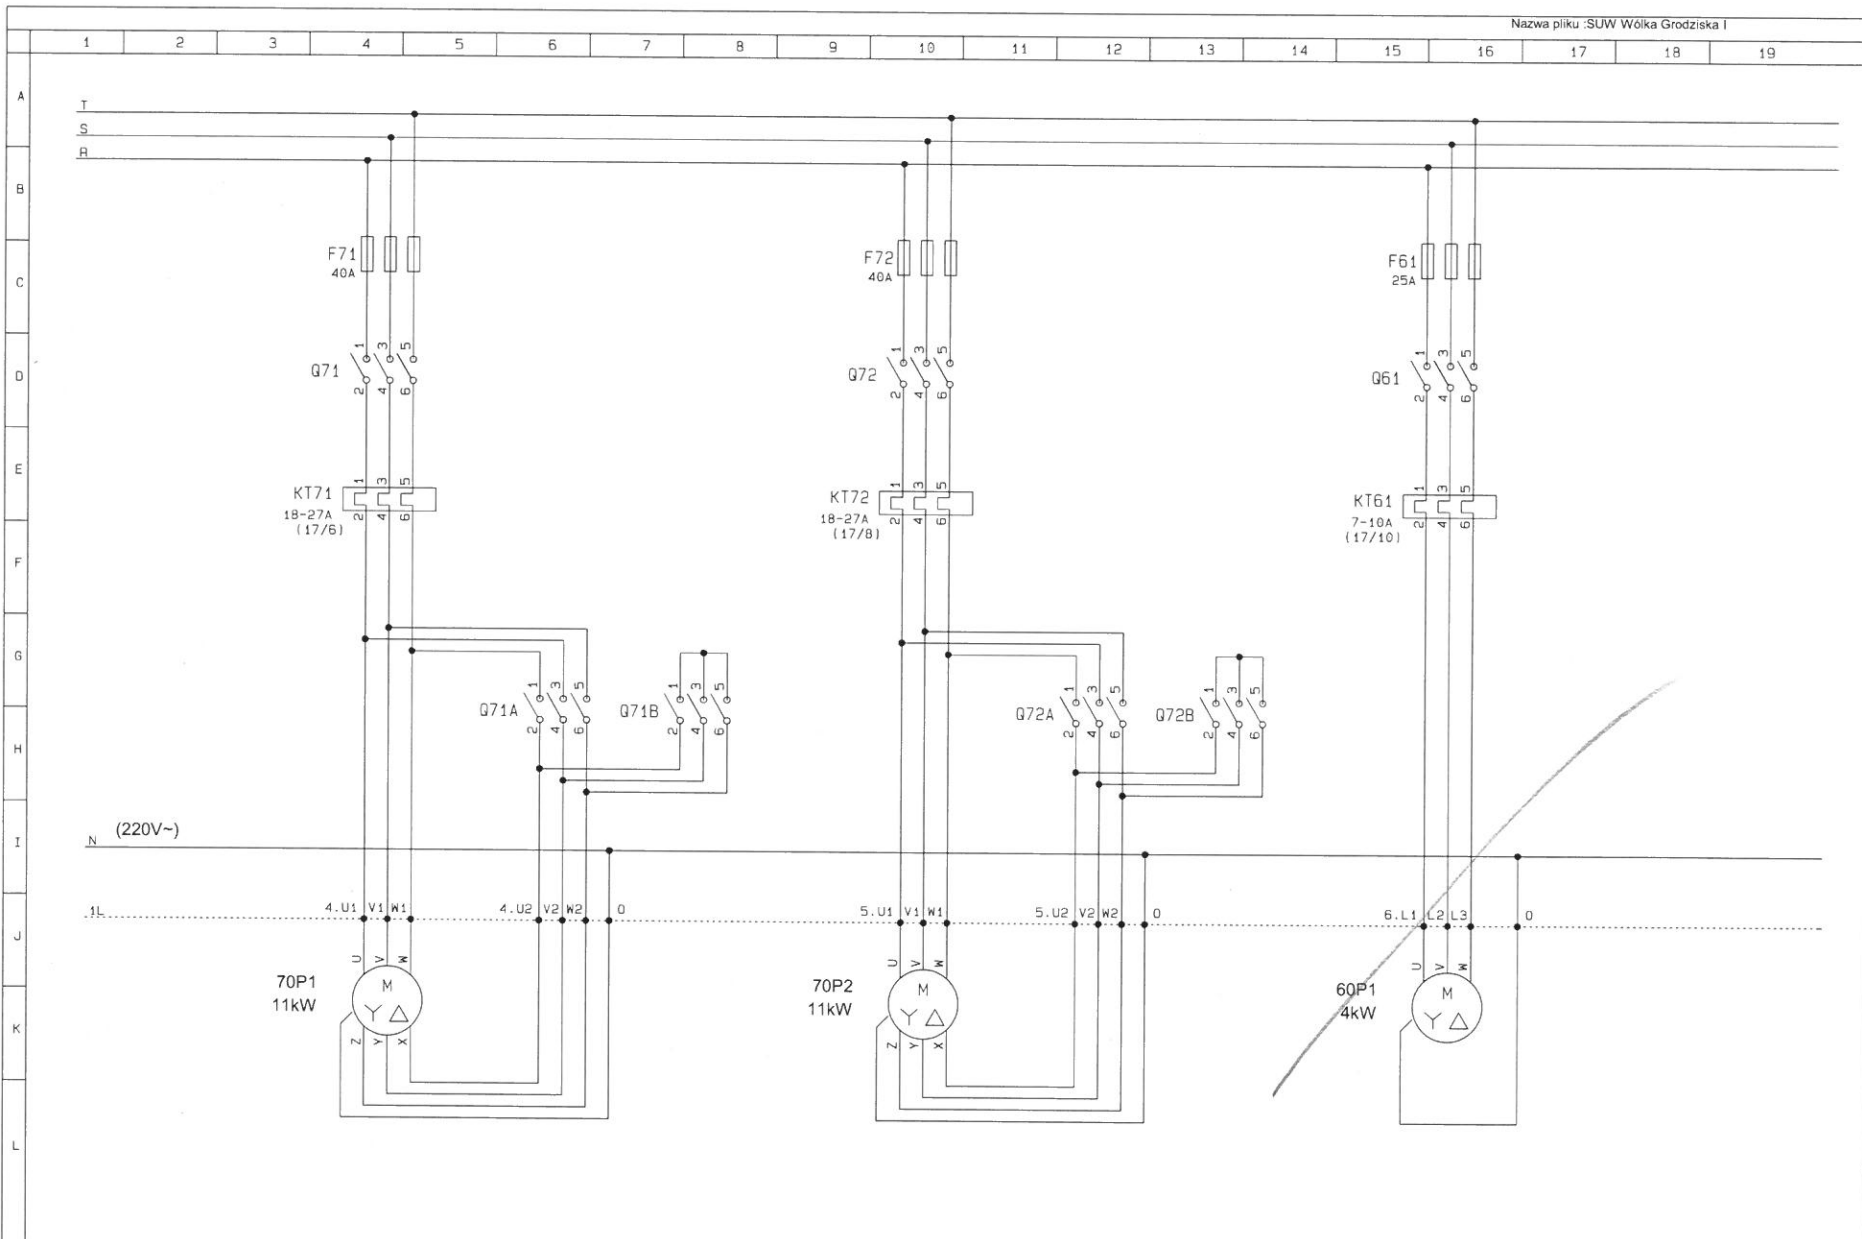

Nazwa klienta :	SUW Wólka Grodziska	Opracował :	Aleksandra Oziębłowska	Nr projektu :	14/09/2009
Nazwa projektu :	SUW Wólka Grodziska	Zatwierdził :		Sprawdził :	
Nazwa strony :	Pompy płuczące i sieciowe - Szafa I - Pompy cz.3	Ostatnio wydrukowany :	2009-12-31 11:53:58	Numer strony :	19
		Data ostatniej zmiany :	2009-12-21 16:51:38		

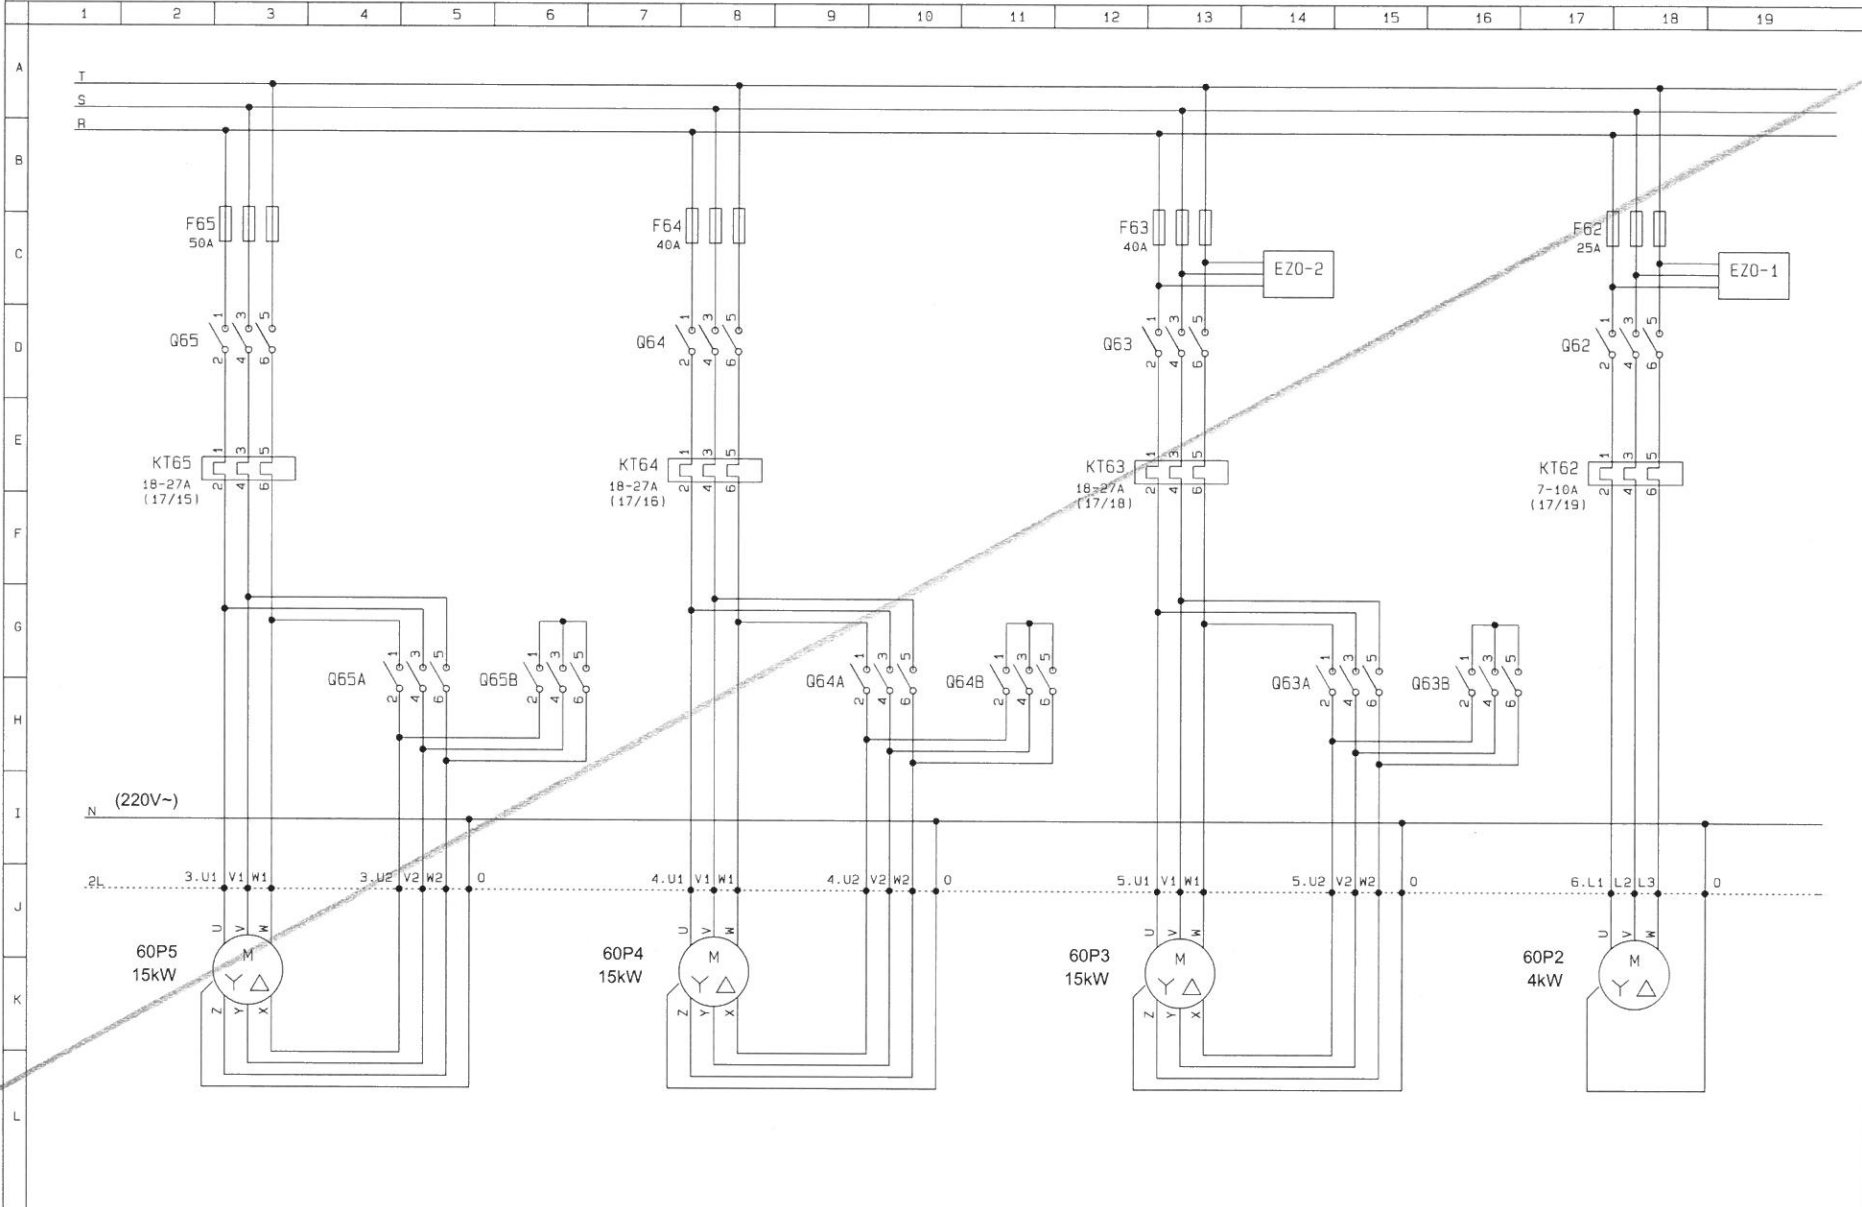


Nazwa klienta :	SUW Wólka Grodziska	Opracował :	Aleksandra Oziębłowska	Nr projektu :	14/09/2009
Nazwa projektu :	SUW Wólka Grodziska	Zatwierdził :		Sprawdził :	
Nazwa strony :	Pompy sieciowe - Szafa I - Pompy cz.2	Ostatnio wydrukowany :	2009-12-31 11:53:58	Numer strony :	20
		Data ostatniej zmiany :	2009-12-21 16:51:52		

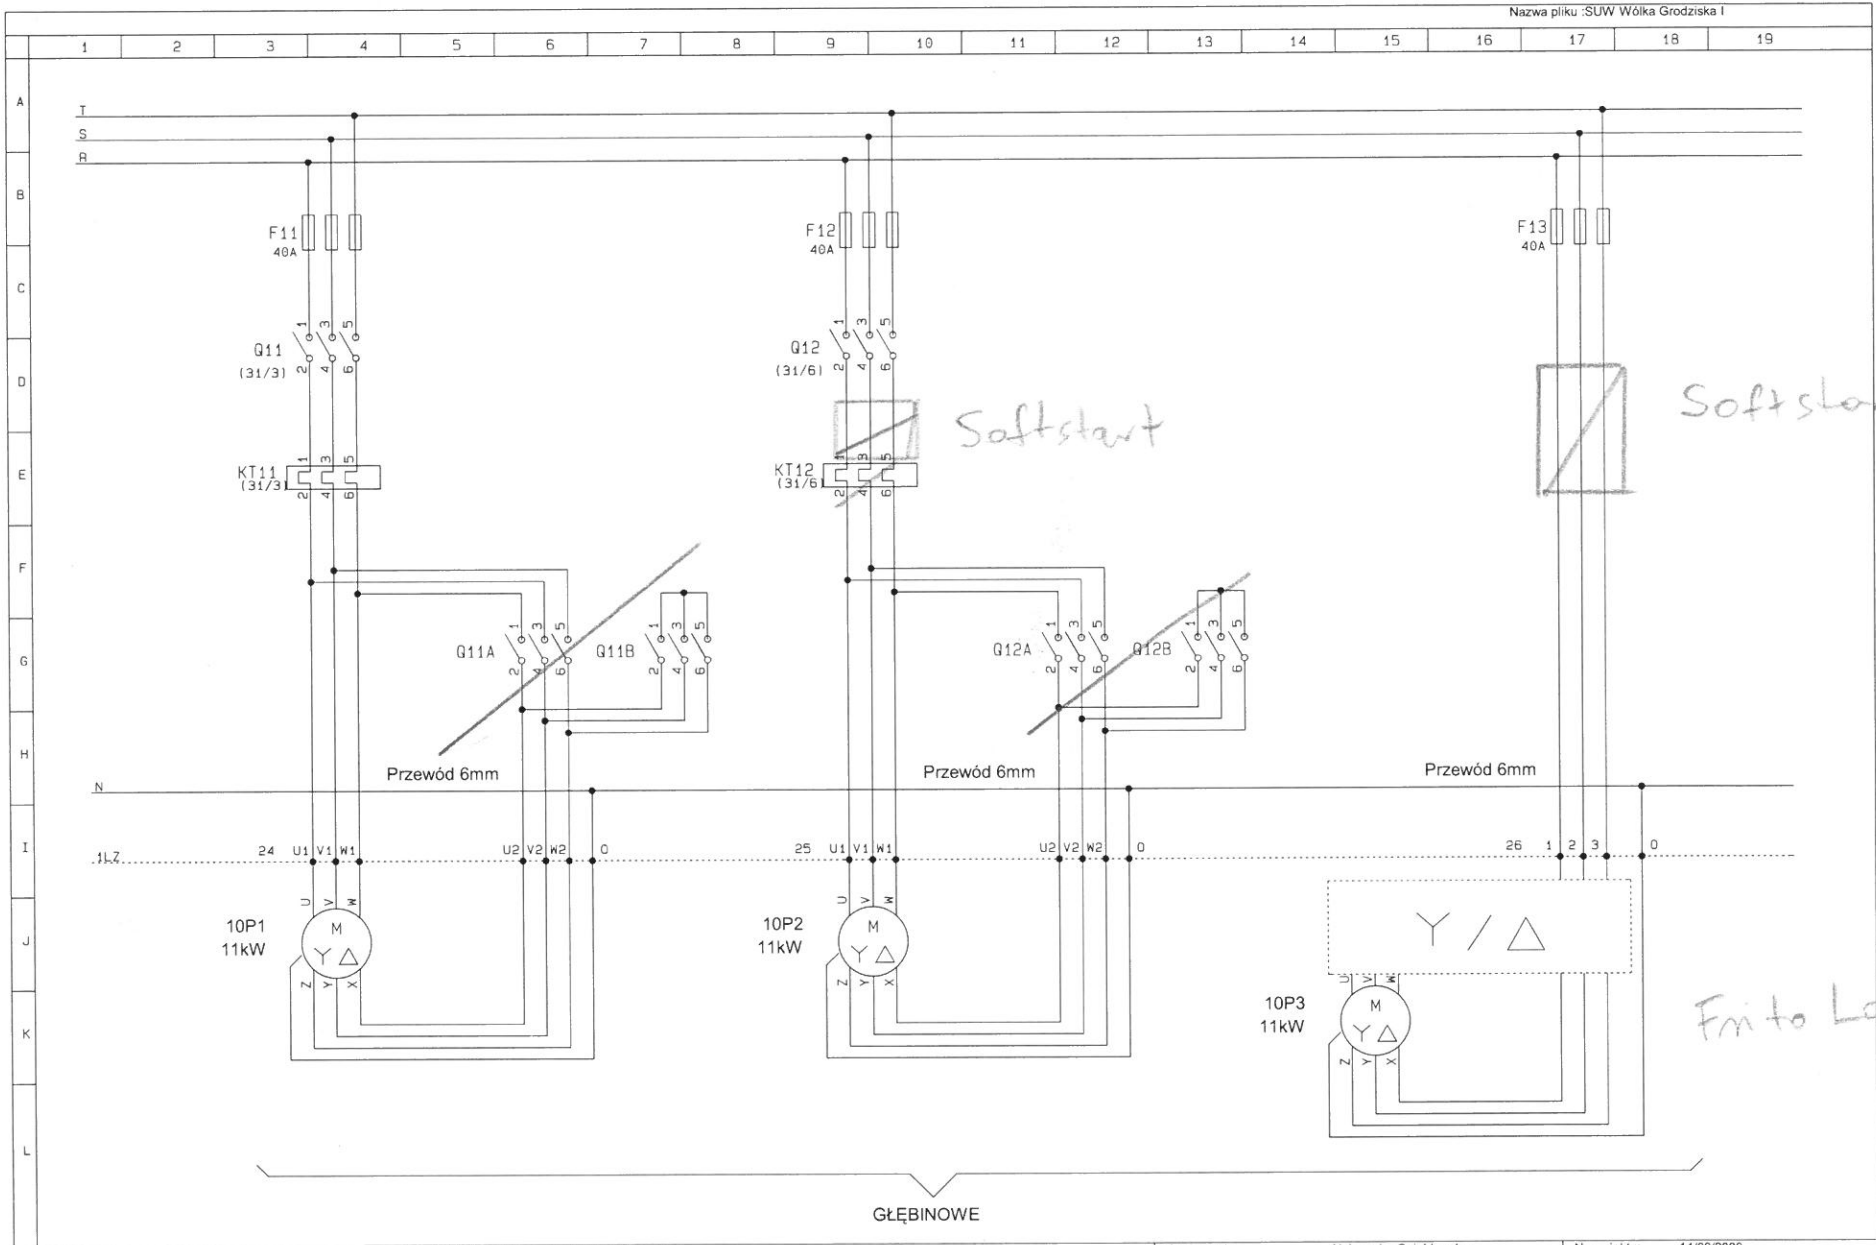


GŁĘBINOWE


Nazwa klienta :	SUW Wólka Grodziska	Opracował :	Aleksandra Oziębłowska	Nr projektu :	14/09/2009
Nazwa projektu :	SUW Wólka Grodziska	Zatwierdził :		Sprawdził :	
Nazwa strony :	Pompy - Szafa I cz.2	Ostatnio wydrukowany :	2009-12-31 11:53:58	Numer strony :	21
		Data ostatniej zmiany :	2009-12-21 16:52:34		

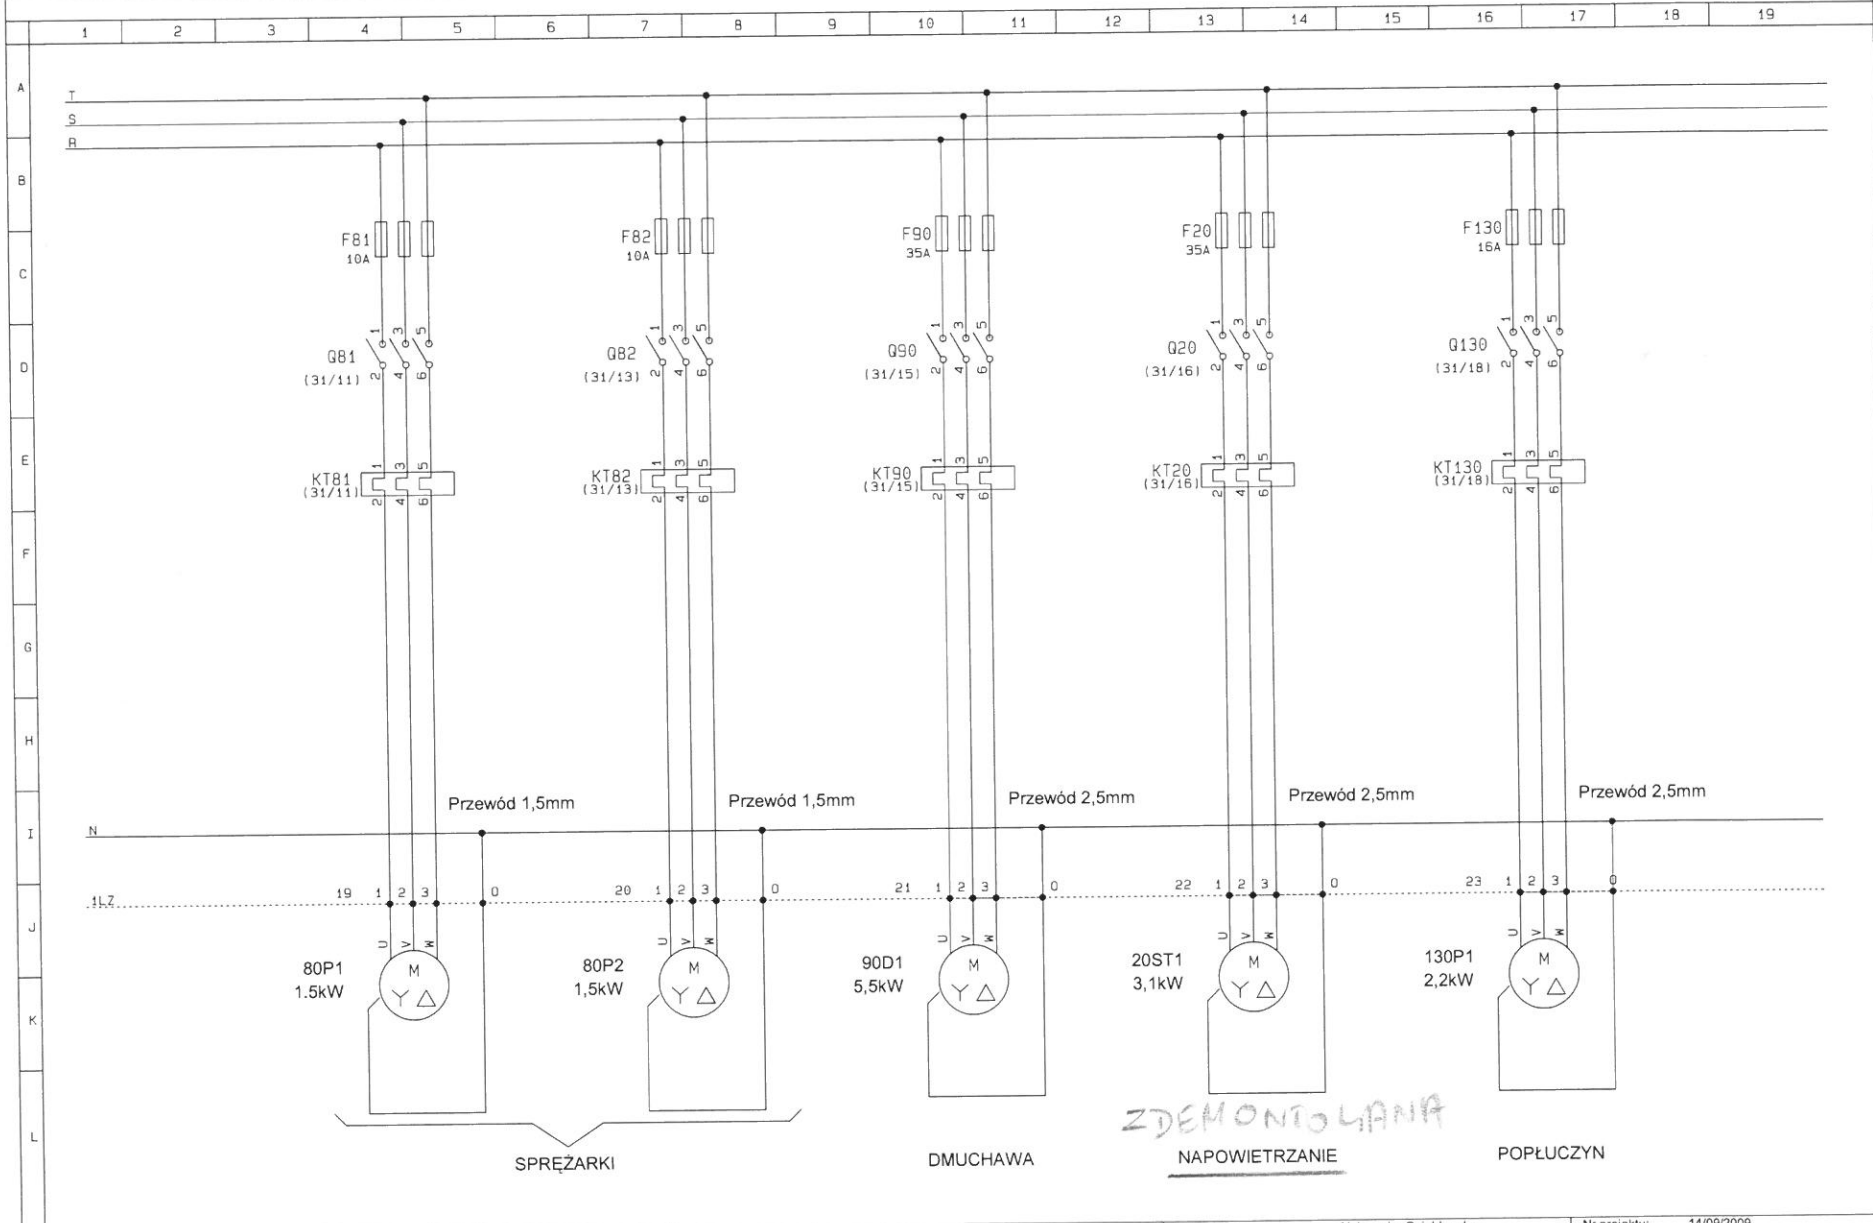


Nazwa klienta :	SUW Wólka Grodziska	Opracował :	Aleksandra Oziębłowska	Nr projektu :	14/09/2009
Nazwa projektu :	SUW Wólka Grodziska	Zatwierdził :		Sprawdził :	
Nazwa strony :	Pompy - Szafa II cz.2	Ostatnio wydrukowany :	2009-12-31 11:53:58	Numer strony :	22
		Data ostatniej zmiany :	2009-12-21 16:52:34		

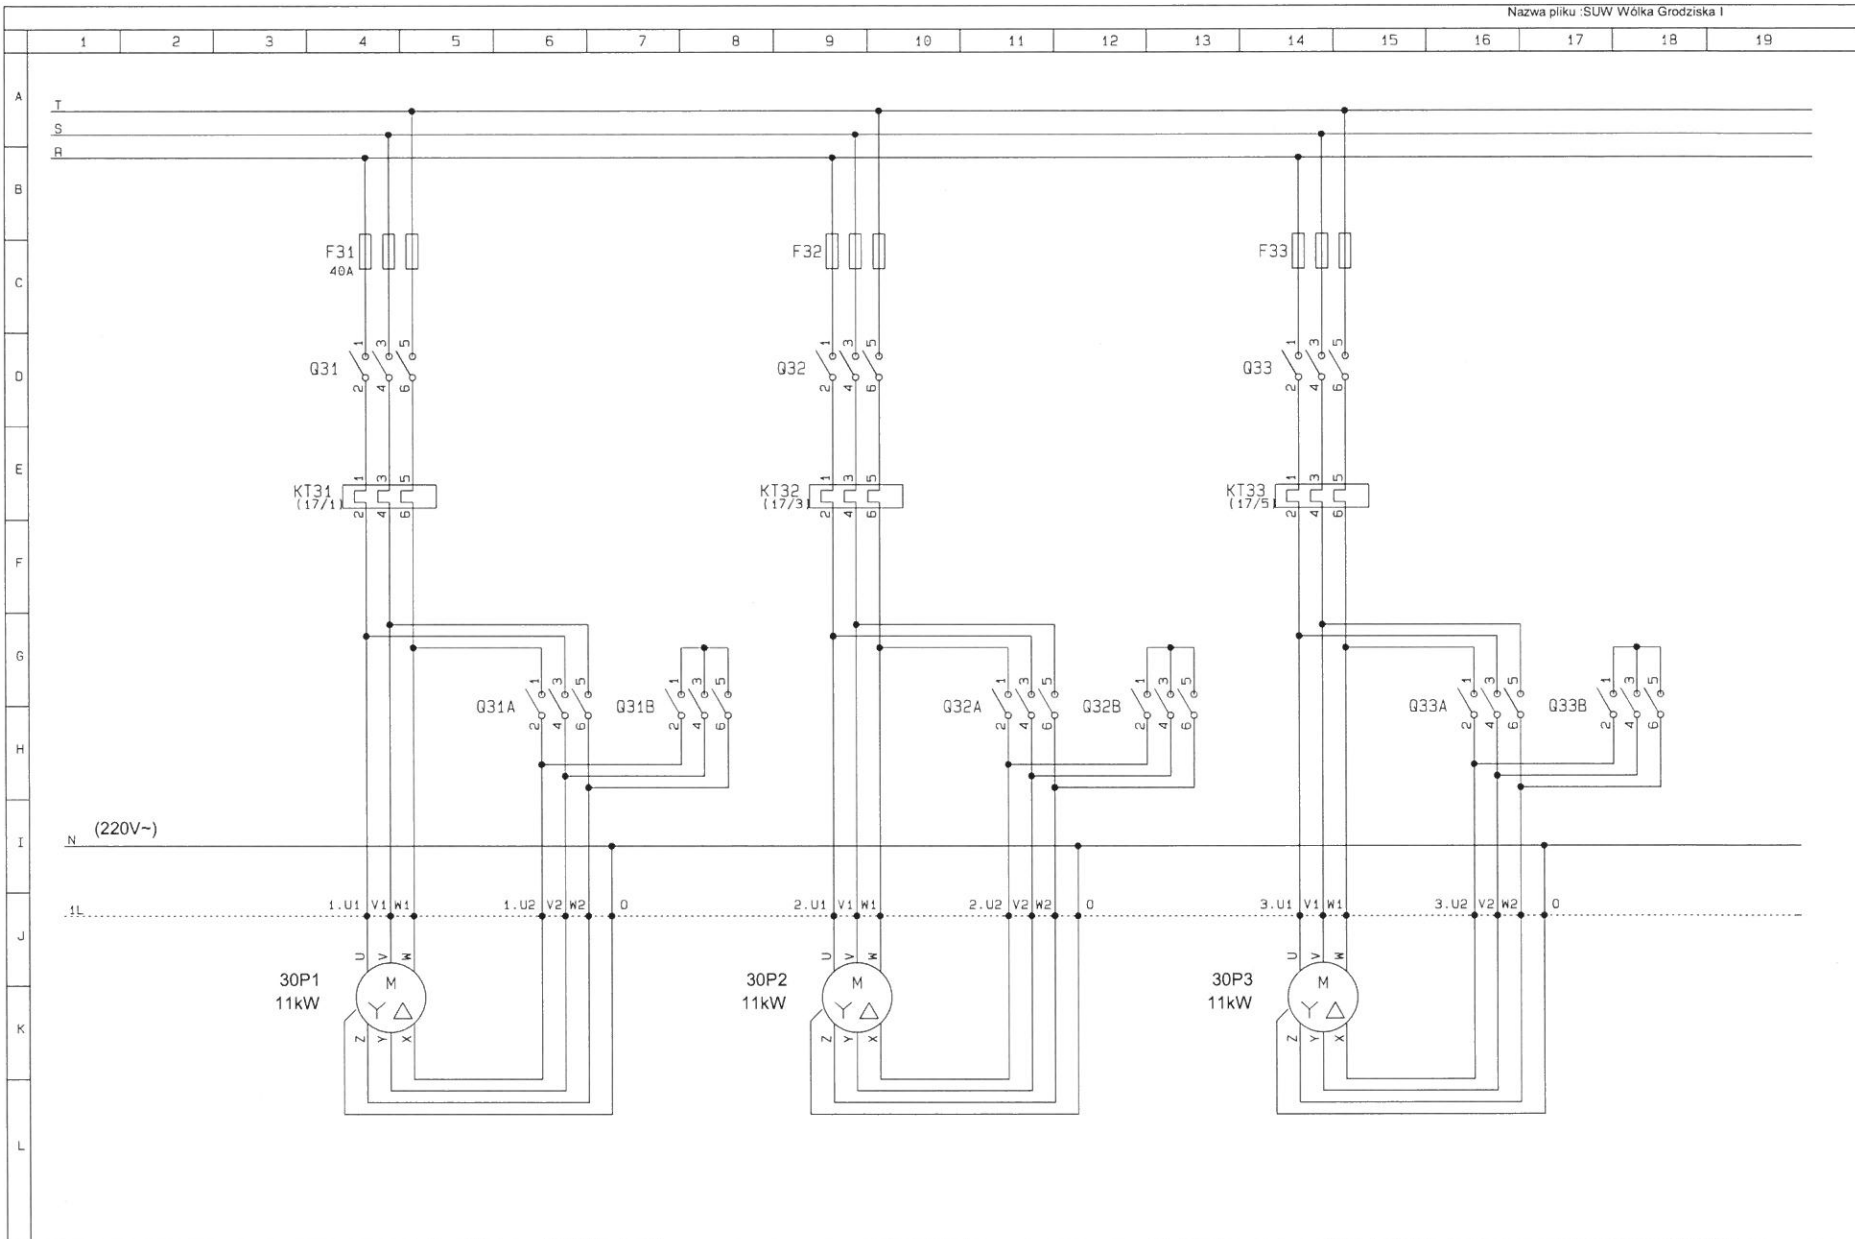


Nazwa klienta :	SUW Wólka Grodziska	Opracował :	Aleksandra Oziębłowska	Nr projektu :	14/09/2009
Nazwa projektu :	SUW Wólka Grodziska	Zatwierdził :		Sprawdził :	
Nazwa strony :	Pompy pośrednie - Szafa I - Pompy cz.1	Ostatnio wydrukowany :	2009-12-31 11:53:58	Numer strony :	30
		Data ostatniej zmiany :	2009-12-21 16:52:24		

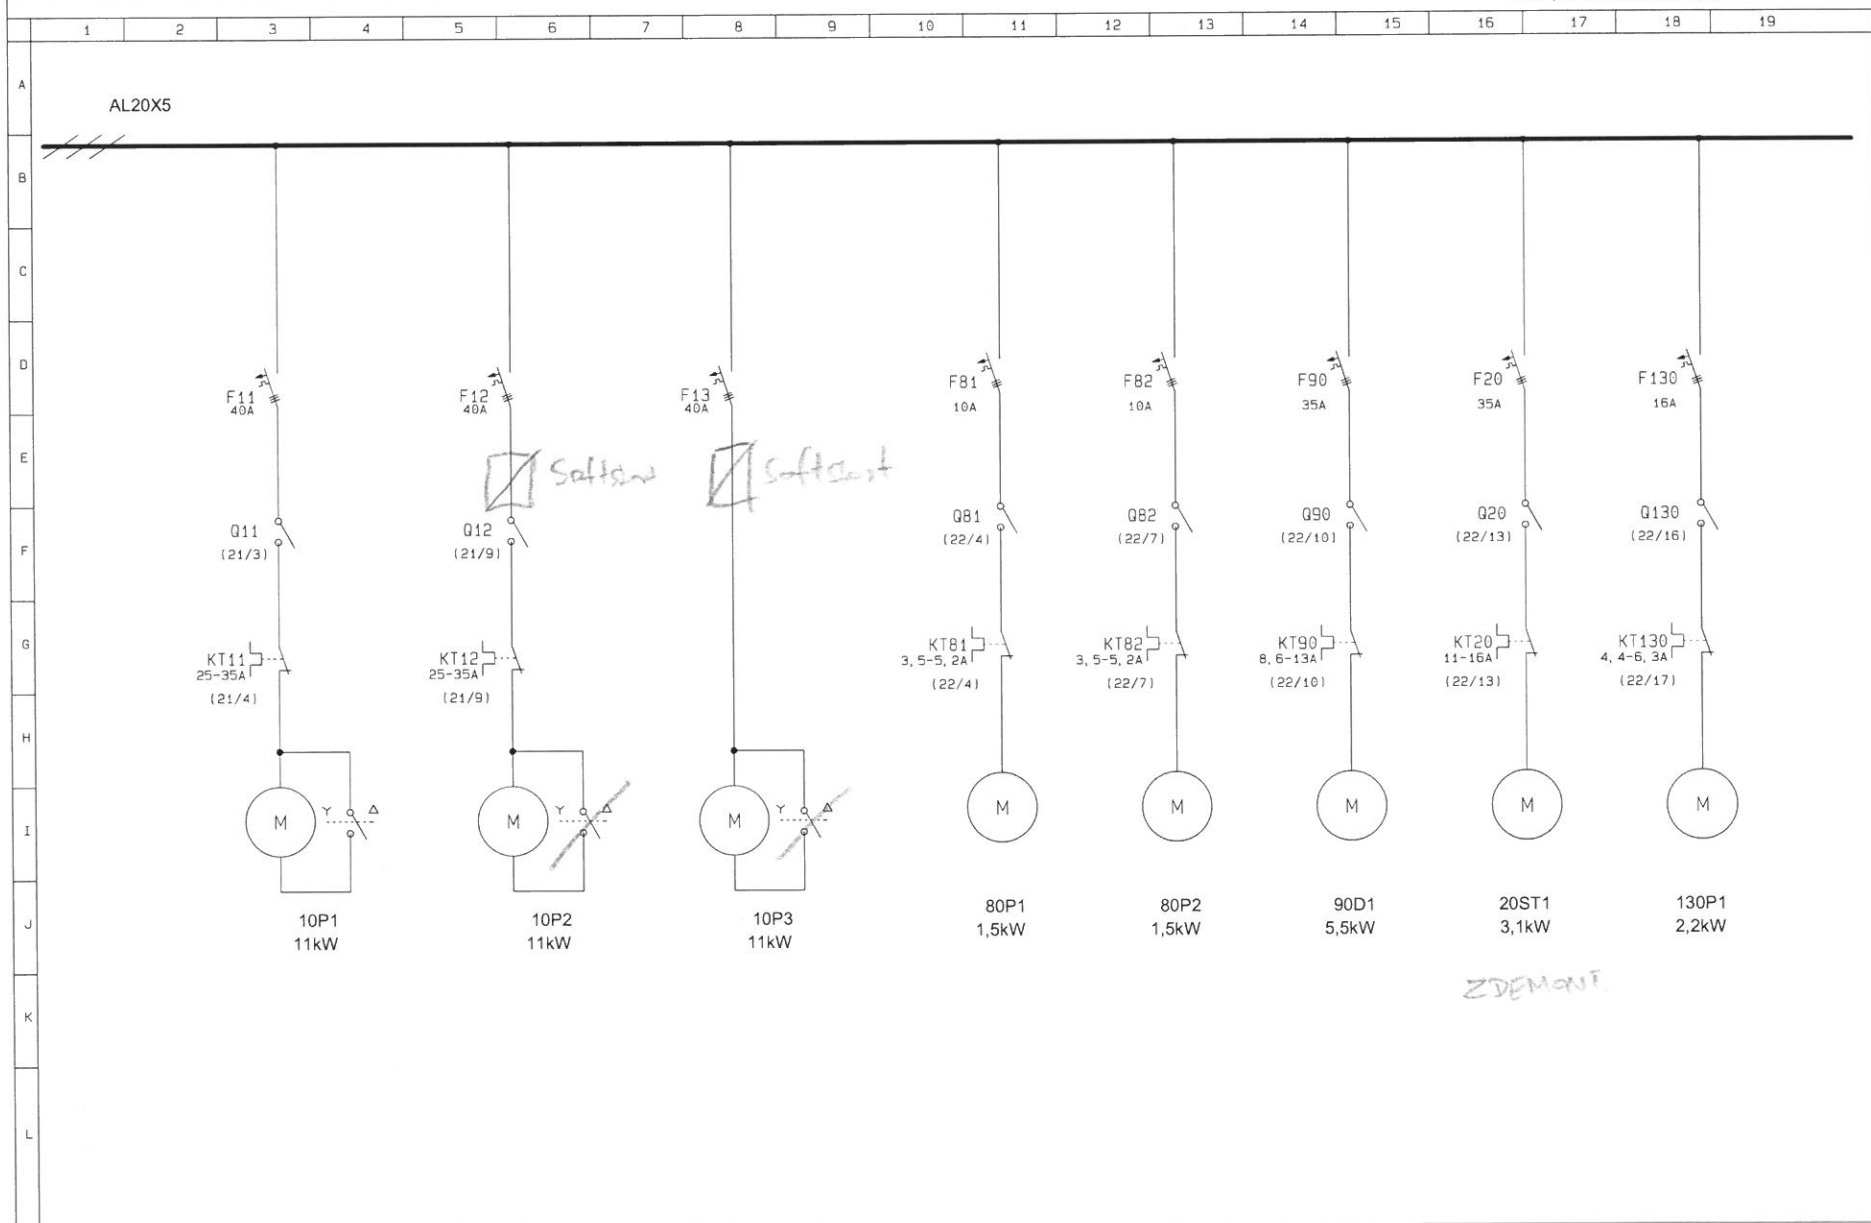


Nazwa klienta :	SUW Wólka Grodziska	Opracował :	Aleksandra Oziębłowska	Nr projektu :	14/09/2009
Nazwa projektu :	SUW Wólka Grodziska	Zatwierdził :		Sprawdził :	
Nazwa strony :	Układ zasilania - Schemat jednobieg. - Szafa II	Ostatnio wydrukowany :	2009-12-31 11:53:58	Numer strony :	31
		Data ostatniej zmiany :	2009-12-21 16:52:34		

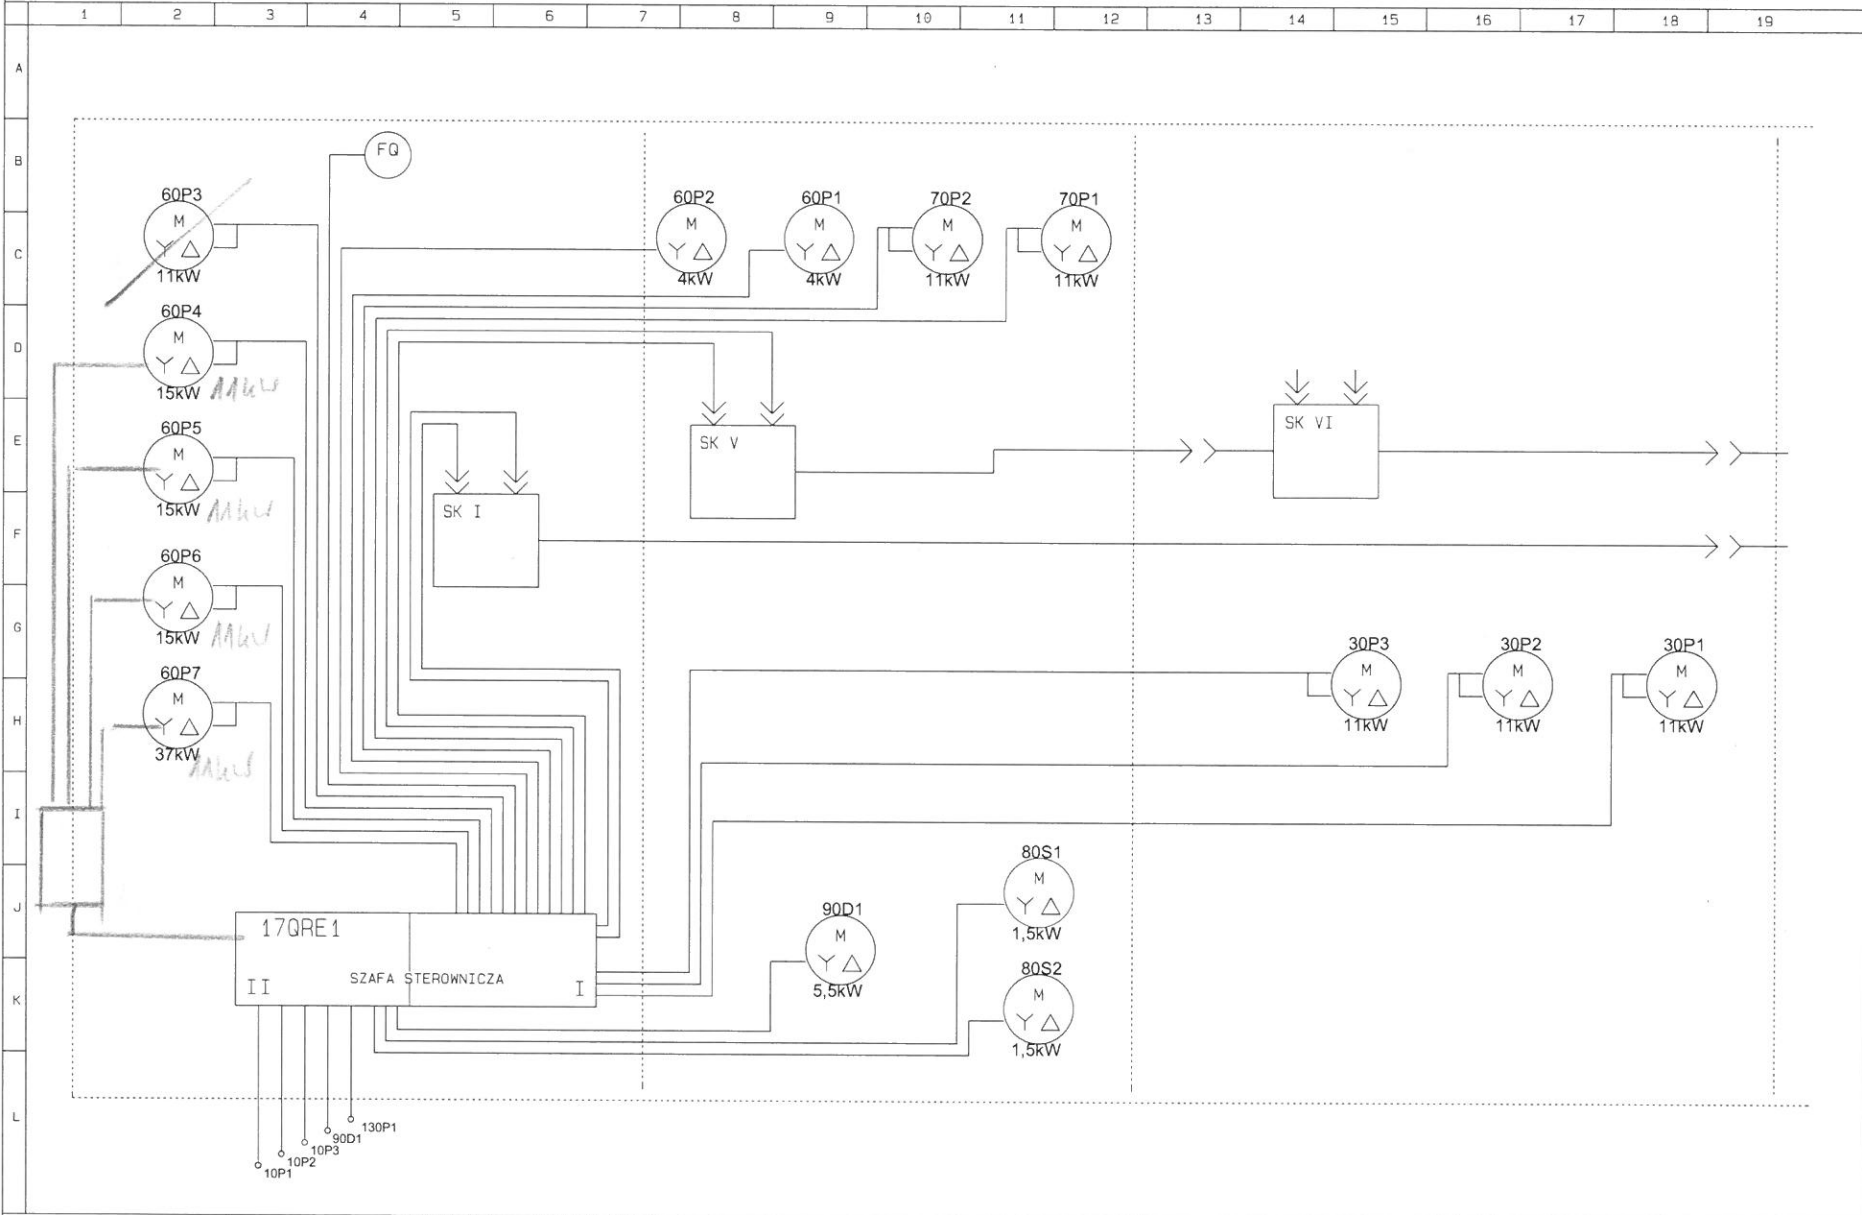

Nazwa klienta :	SUW Wólka Grodziska	Opracował :	Aleksandra Oziębłowska	Nr projektu :	14/09/2009
Nazwa projektu :	SUW Wólka Grodziska	Zatwierdził :		Sprawdził :	
Nazwa strony :	Kontener - Silniki	Ostatnio wydrukowany :	2009-12-31 11:53:58	Numer strony :	33
		Data ostatniej zmiany :	2009-12-21 16:59:36		

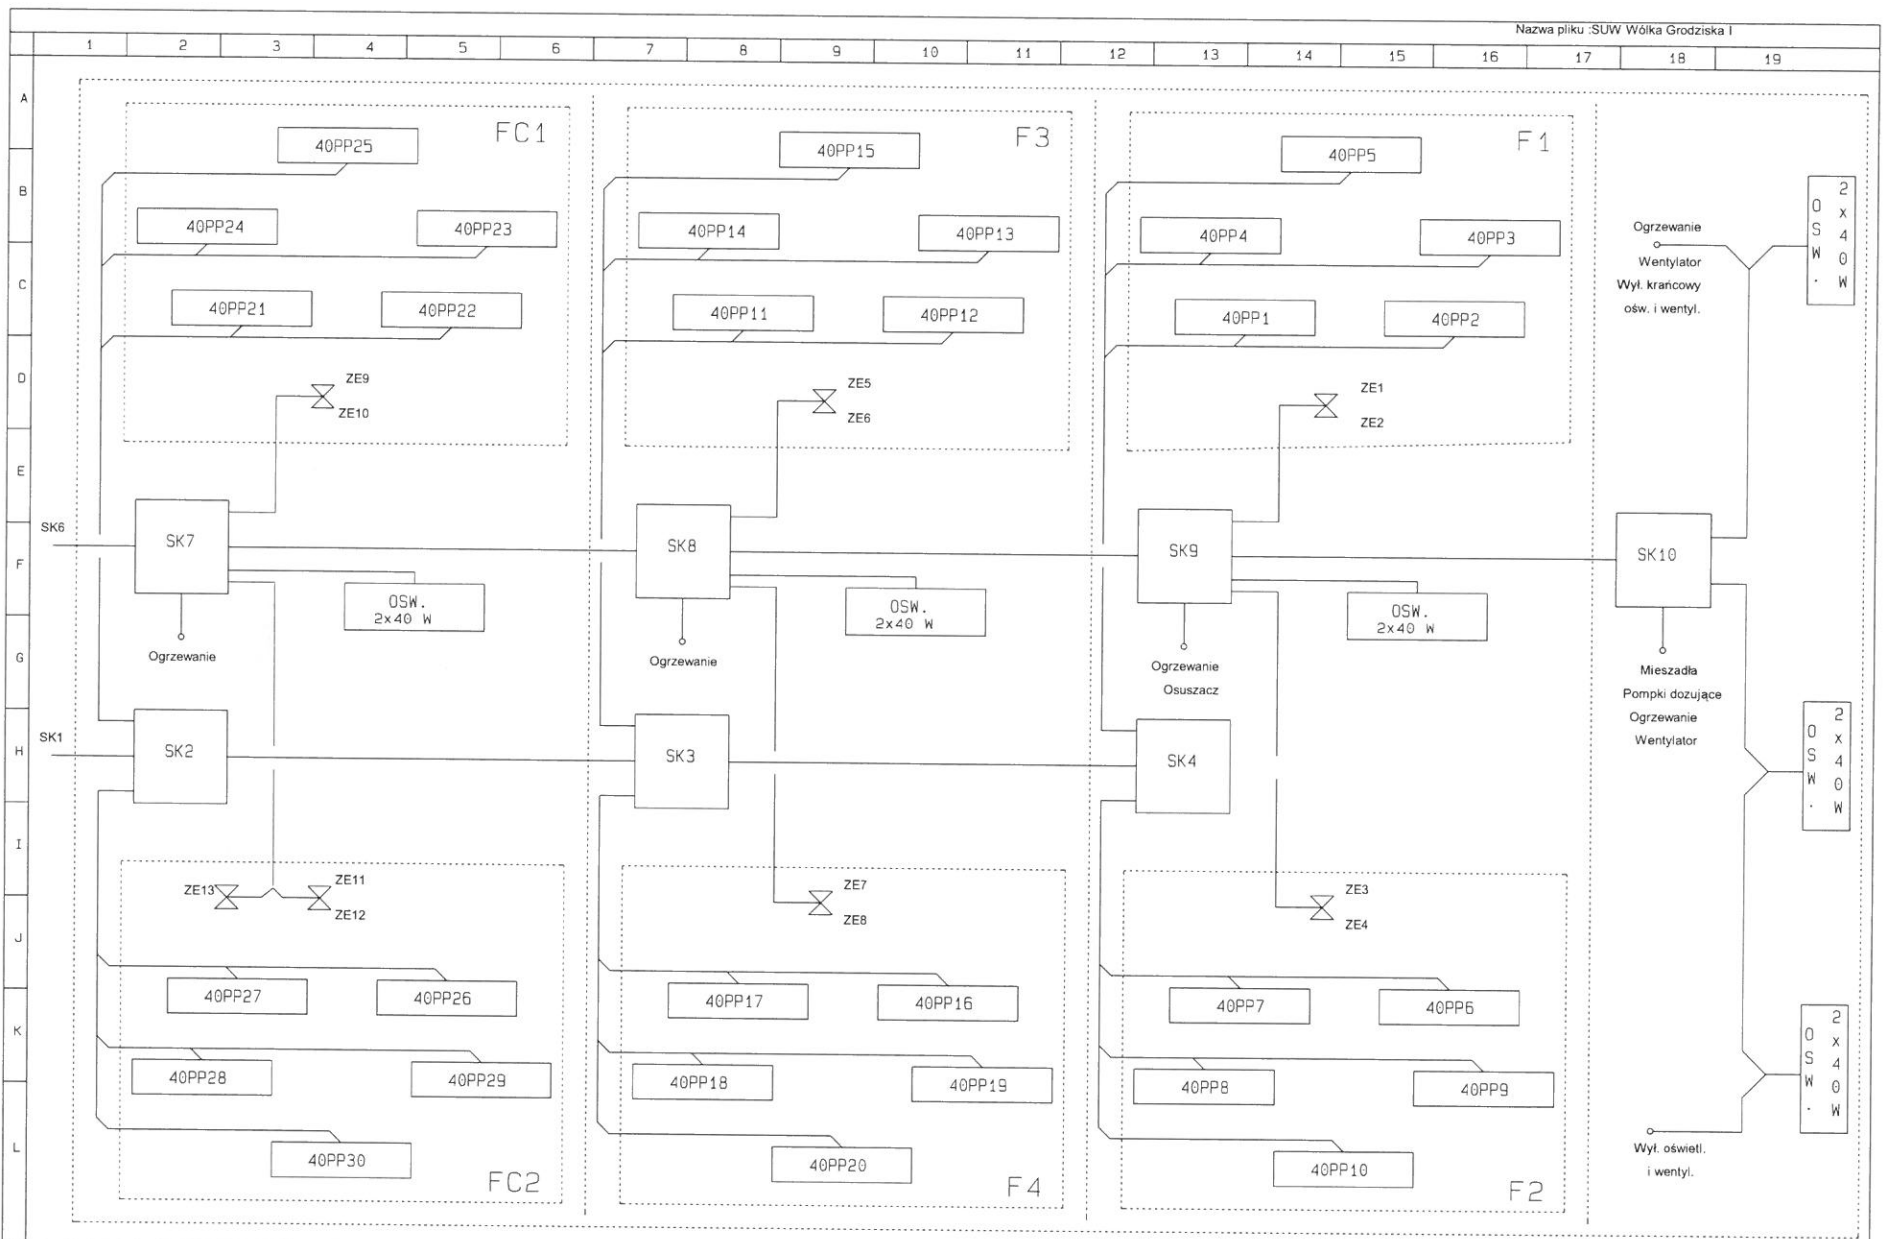

Nazwa klienta :	SUW Wólka Grodziska	Opracował :	Aleksandra Oziębłowska	Nr projektu :	14/09/2009
Nazwa projektu :	SUW Wólka Grodziska	Zatwierdził :		Sprawdził :	
Nazwa strony :	Kontener - Filtry, zawory cz.2	Ostatnio wydrukowany :	2009-12-31 11:53:58	Numer strony :	35
		Data ostatniej zmiany :	2009-12-21 16:53:08		

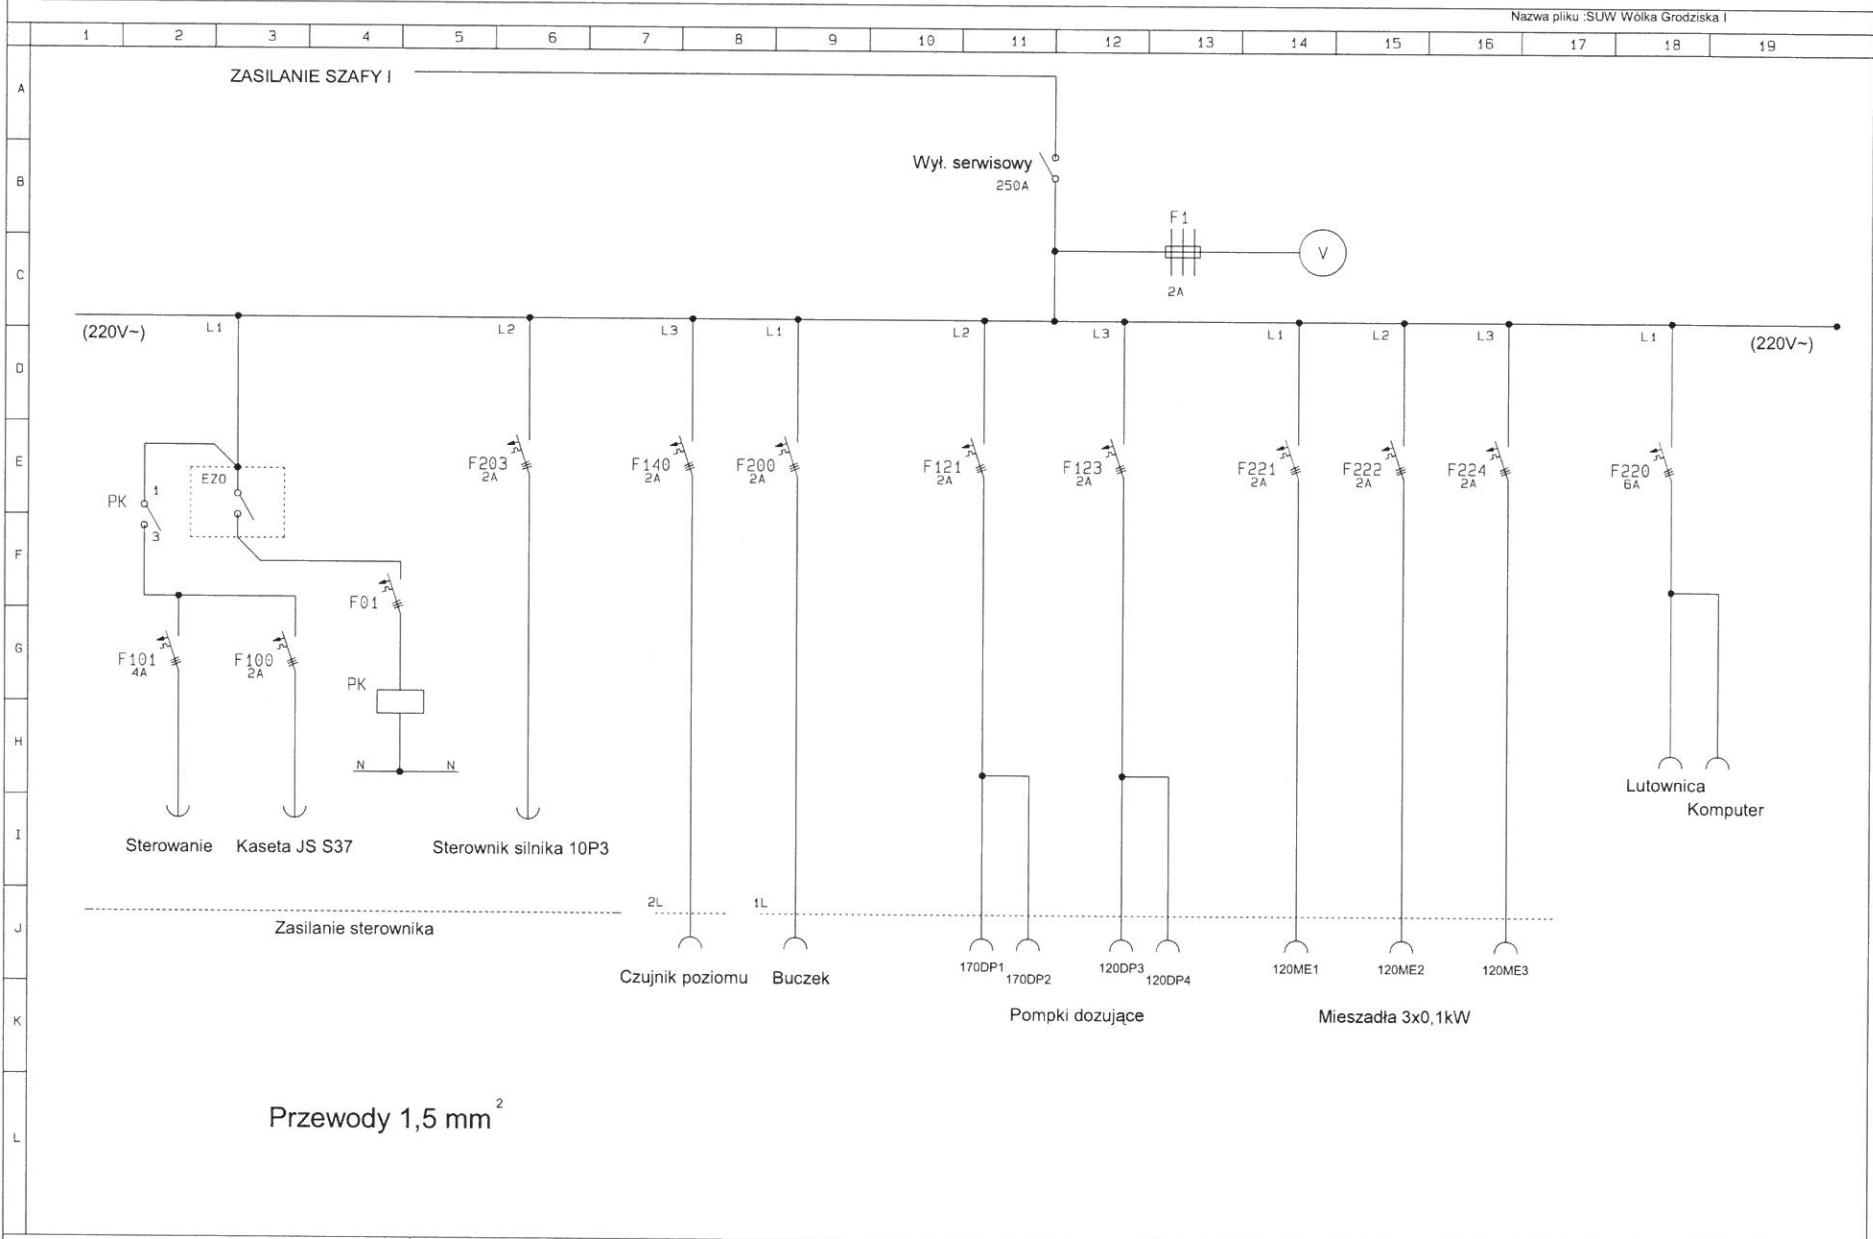


Przewody 1,5 mm²

Nazwa klienta :	SUW Wólka Grodziska	Opracował :	Aleksandra Oziębłowska	Nr projektu :	14/09/2009
Nazwa projektu :	SUW Wólka Grodziska	Zatwierdził :		Sprawdził :	
Nazwa strony :	Układ zasilania - Schemat jednobiegunowy - Szafa II	Ostatnio wydrukowany :	2009-12-31 11:53:58	Numer strony :	37
		Data ostatniej zmiany :	2009-12-21 16:53:26		

1 2 3 4 5 6 7 8 9 10 11 12 13 14 15 16 17 18 19

A
B
C
D
E
F
G
H
I
J
K
L

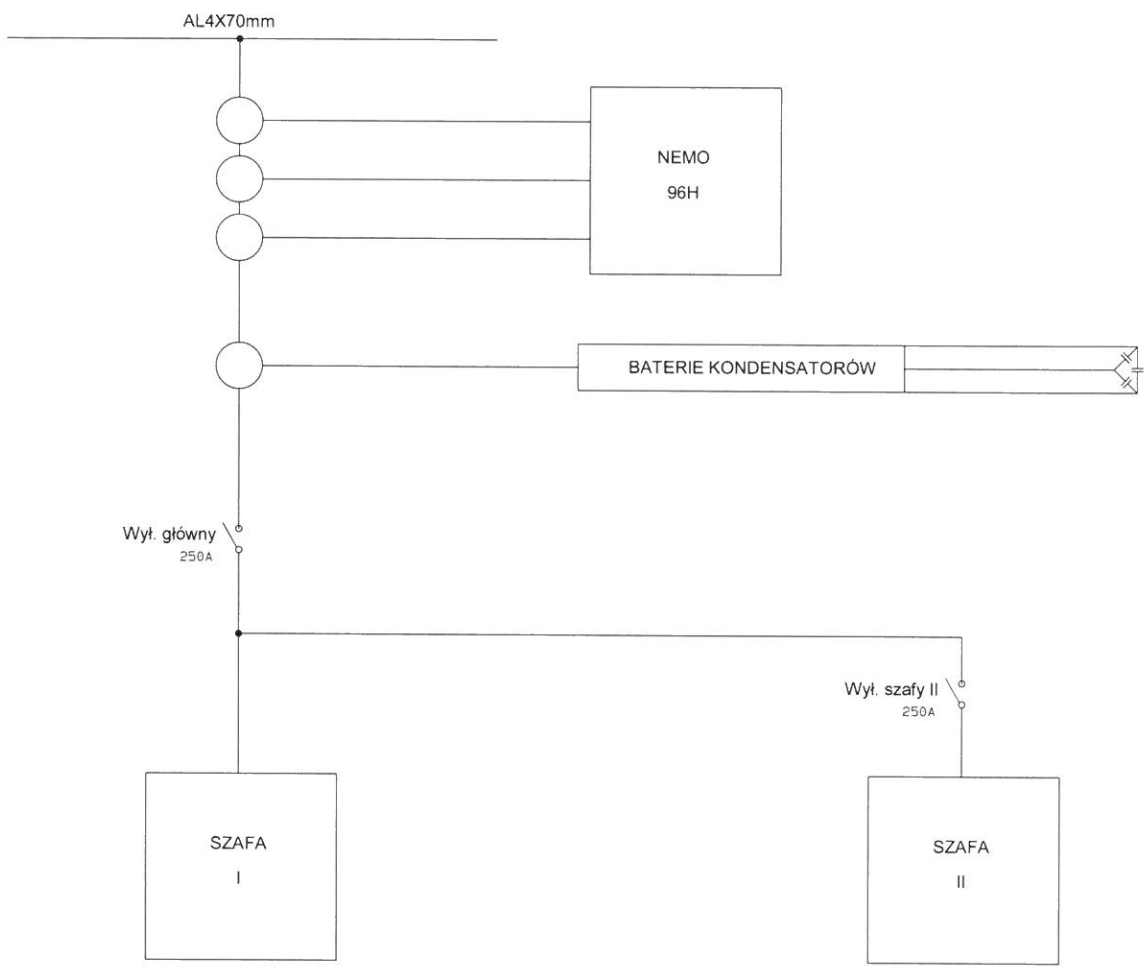

Nazwa klienta :	SUW Wólka Grodziska	Opracował :	Aleksandra Oziębłowska	Nr projektu:	14/09/2009
Nazwa projektu :	SUW Wólka Grodziska	Zatwierdził :		Sprawdził :	
Nazwa strony :	Zasilanie główne	Ostatnio wydrukowany :	2009-12-31 11:53:58	Numer strony :	38
		Data ostatniej zmiany:	2009-12-21 16:55:14		