



SCHEMAT INSTALACJI KANALIZACJI

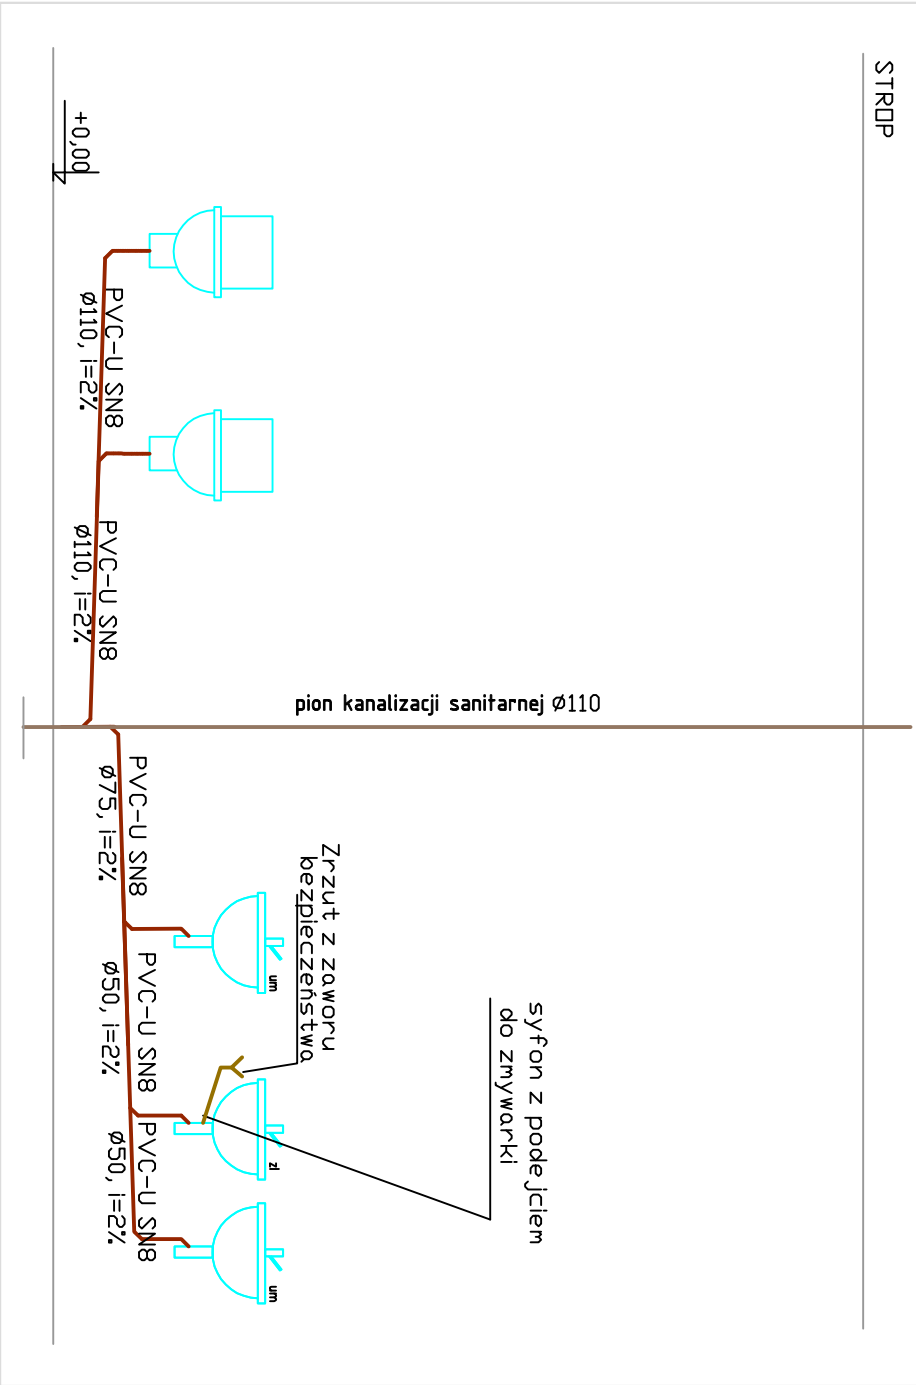

SCHEMAT INSTALACJI ZIMNEJ WODY

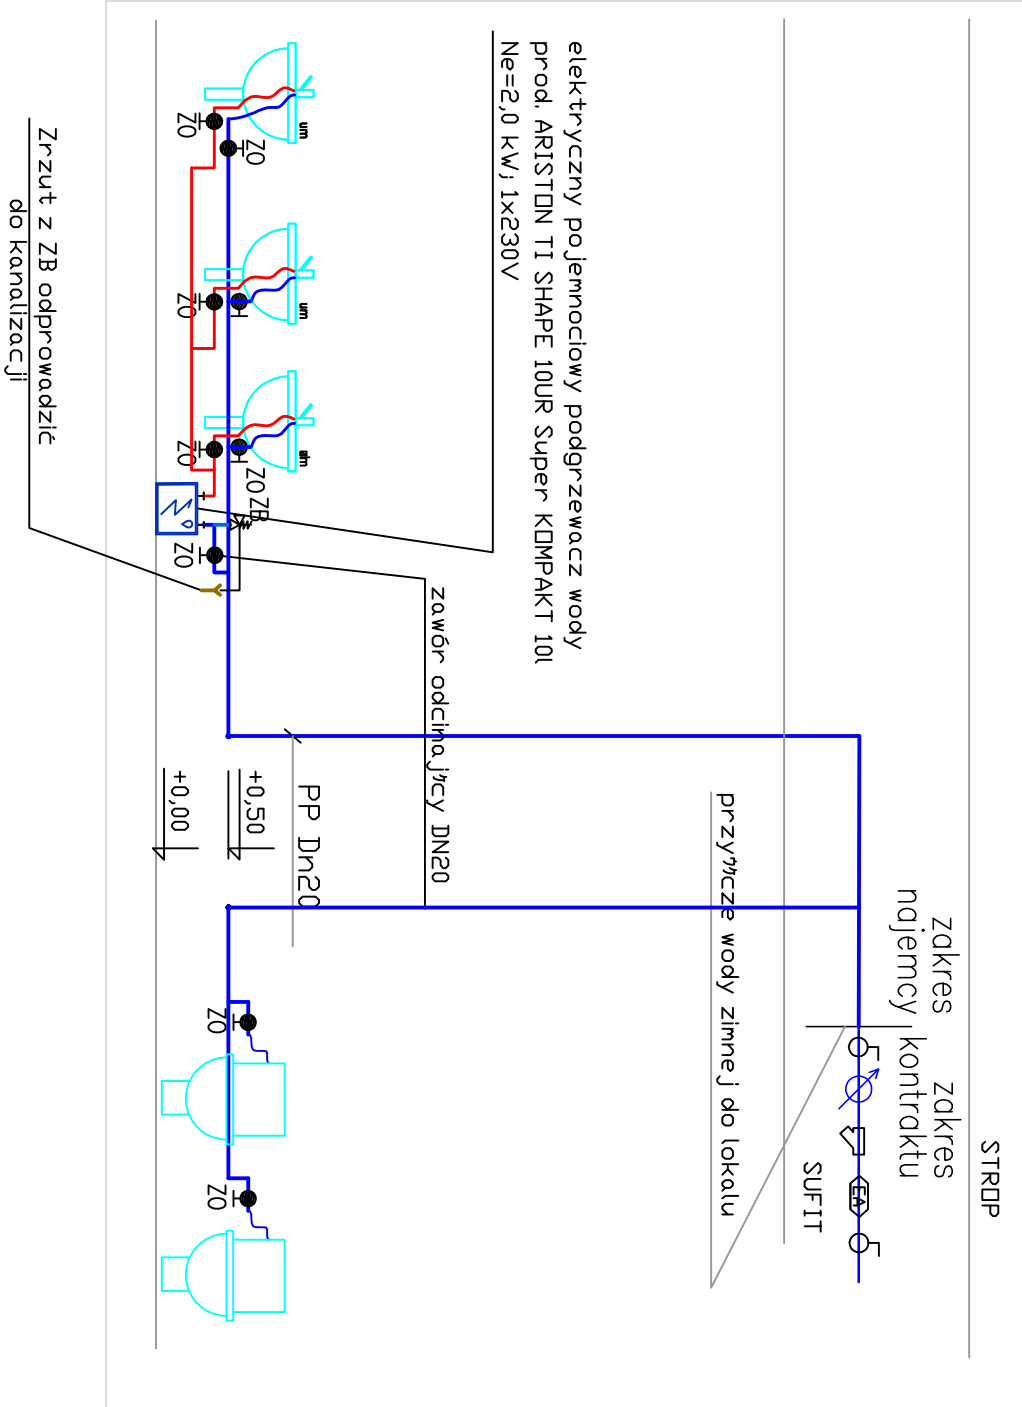

LEGENDA:

- WODA CIEPŁA
- WODA ZIMNA
- INST. KANALIZACJI SANITARNEJ
- INST. SKROPLIN

MEZON KLIMA Sp. z o.o.			
PRACOWNIA PROJEKTOWA			
62-061 Piewiska ul.Południowa 3, 0 - 61 810-11-11			
ZAMAWIAJĄCY:	WYDZIAŁ ZAMÓWIEŃ I OBSŁUGI URZĘDU MIASTO POZNAŃ 61-841 POZNAŃ PLAC KOLEGIACKI 17		
TEMAT	PROJEKT ARANŻACJI PARTERU BUDYNKU PRZY UL. ZA BRAMKĄ NR 1 W POZNANIU DLA POTRZEB WYDZIAŁU FINANSOWEGO		
BRANŻA:	SANITARNA		
FAZA :	PROJEWKT TECHNICZNY	UPR. NR	PODPIS
PROJEKTOWAŁ:	mgr inż. Konrad Kiciński	WKP0142P/WCS04	
TREŚĆ RYS.	SCHEMAT INSTALACJA WOD-KAN	DATA:	WRZESIEŃ 2021
		SKALA:	
NR RYS.:		NR RYS.:	10