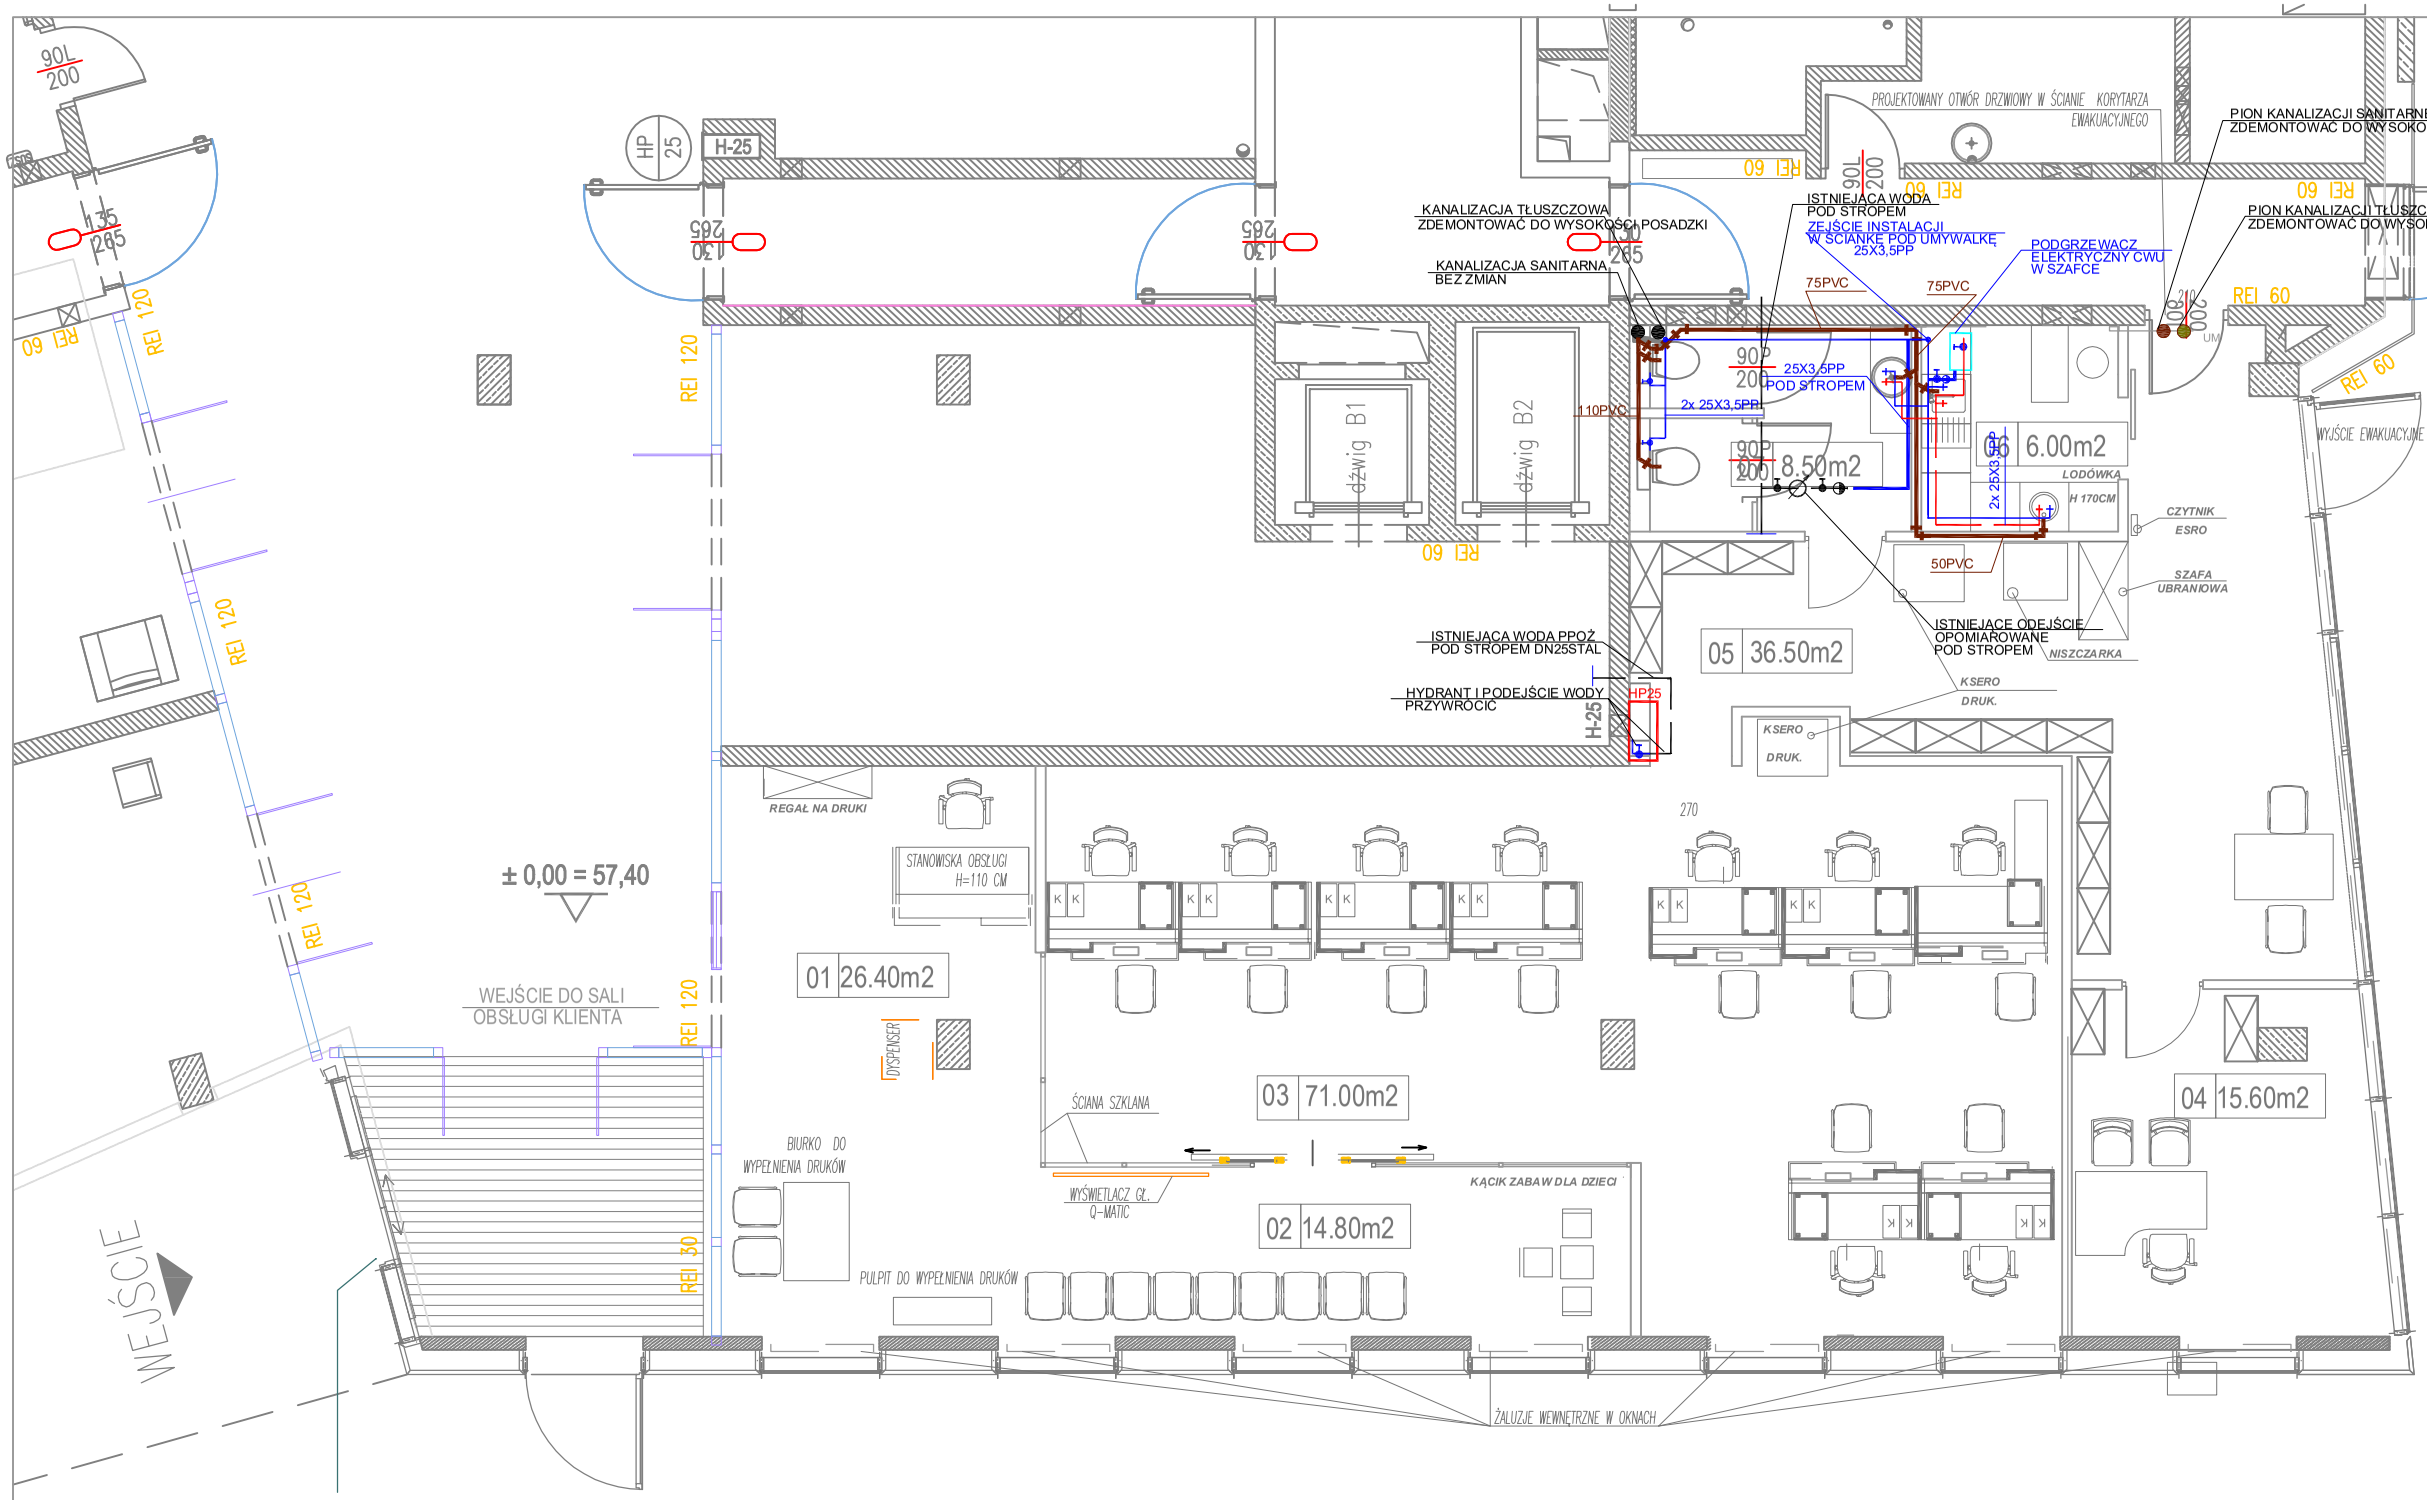

KANALIZACJA SANITARNA GRAWITACYJNA

KANALIZACJA TECHNOLOGICZNA GRAWITACYJNA

KANALIZACJA TECHNOLOGICZNA TŁOCZNA

ZESTAWIENIE POWIERZCHNI UŻYTKOWEJ

		PARTER	POSADZKA	POW.
1	KLIENCI	REJESTRACJA		26.40 m^2
2		POCZEKALNIA		14.80 m^2
3		SALA OBSŁUGI KLIENTA		71.00 m^2
4	PRACOWNICY	POKÓJ KIEROWNIKA		15.60 m^2
5		ZAPLECZE		36.50 m^2
6		ANEKS KUCHENNY		6.00 m^2
7		WC		8.50m2

RAZEM 178.8M2

UWAGI:

MEZON KLIMA Sp. z o.o.

PRACOWNIA PROJEKTOWA

62-081 Plewiska ul.Południowa 3, 0 - 61 810-11-11

ZAMAWIAJĄCY:

WYDZIAŁ ZAMÓWIEŃ I OBSŁUGI URZĘDU
MIASTO POZNAŃ 61-841 POZNAŃ PLAC KOLEGIACKI 17

TEMAT

PROJEKT ARANŻACJI
PARTERU BUDYNKU PRZY UL.ZA BRAMKĄ NR 1 W POZNANIU
DLA POTRZEB WYDZIAŁU FINANSOWEGO

BRANŻA:	SANITARNA		
FAZA:	PROJEWKT TECHNICZNY	UPR. NR	PODPIS
PROJEKTOWAŁ:	mgr inż. Konrad Kiciński	WKP/0142/PWOS/04	
TREŚĆ RYS.	RZUT PARTERU INSTALACJA WOD-KAN	DATA:	WRZESIEŃ 2021
		SKALA:	1:100
		NR RYS.:	8