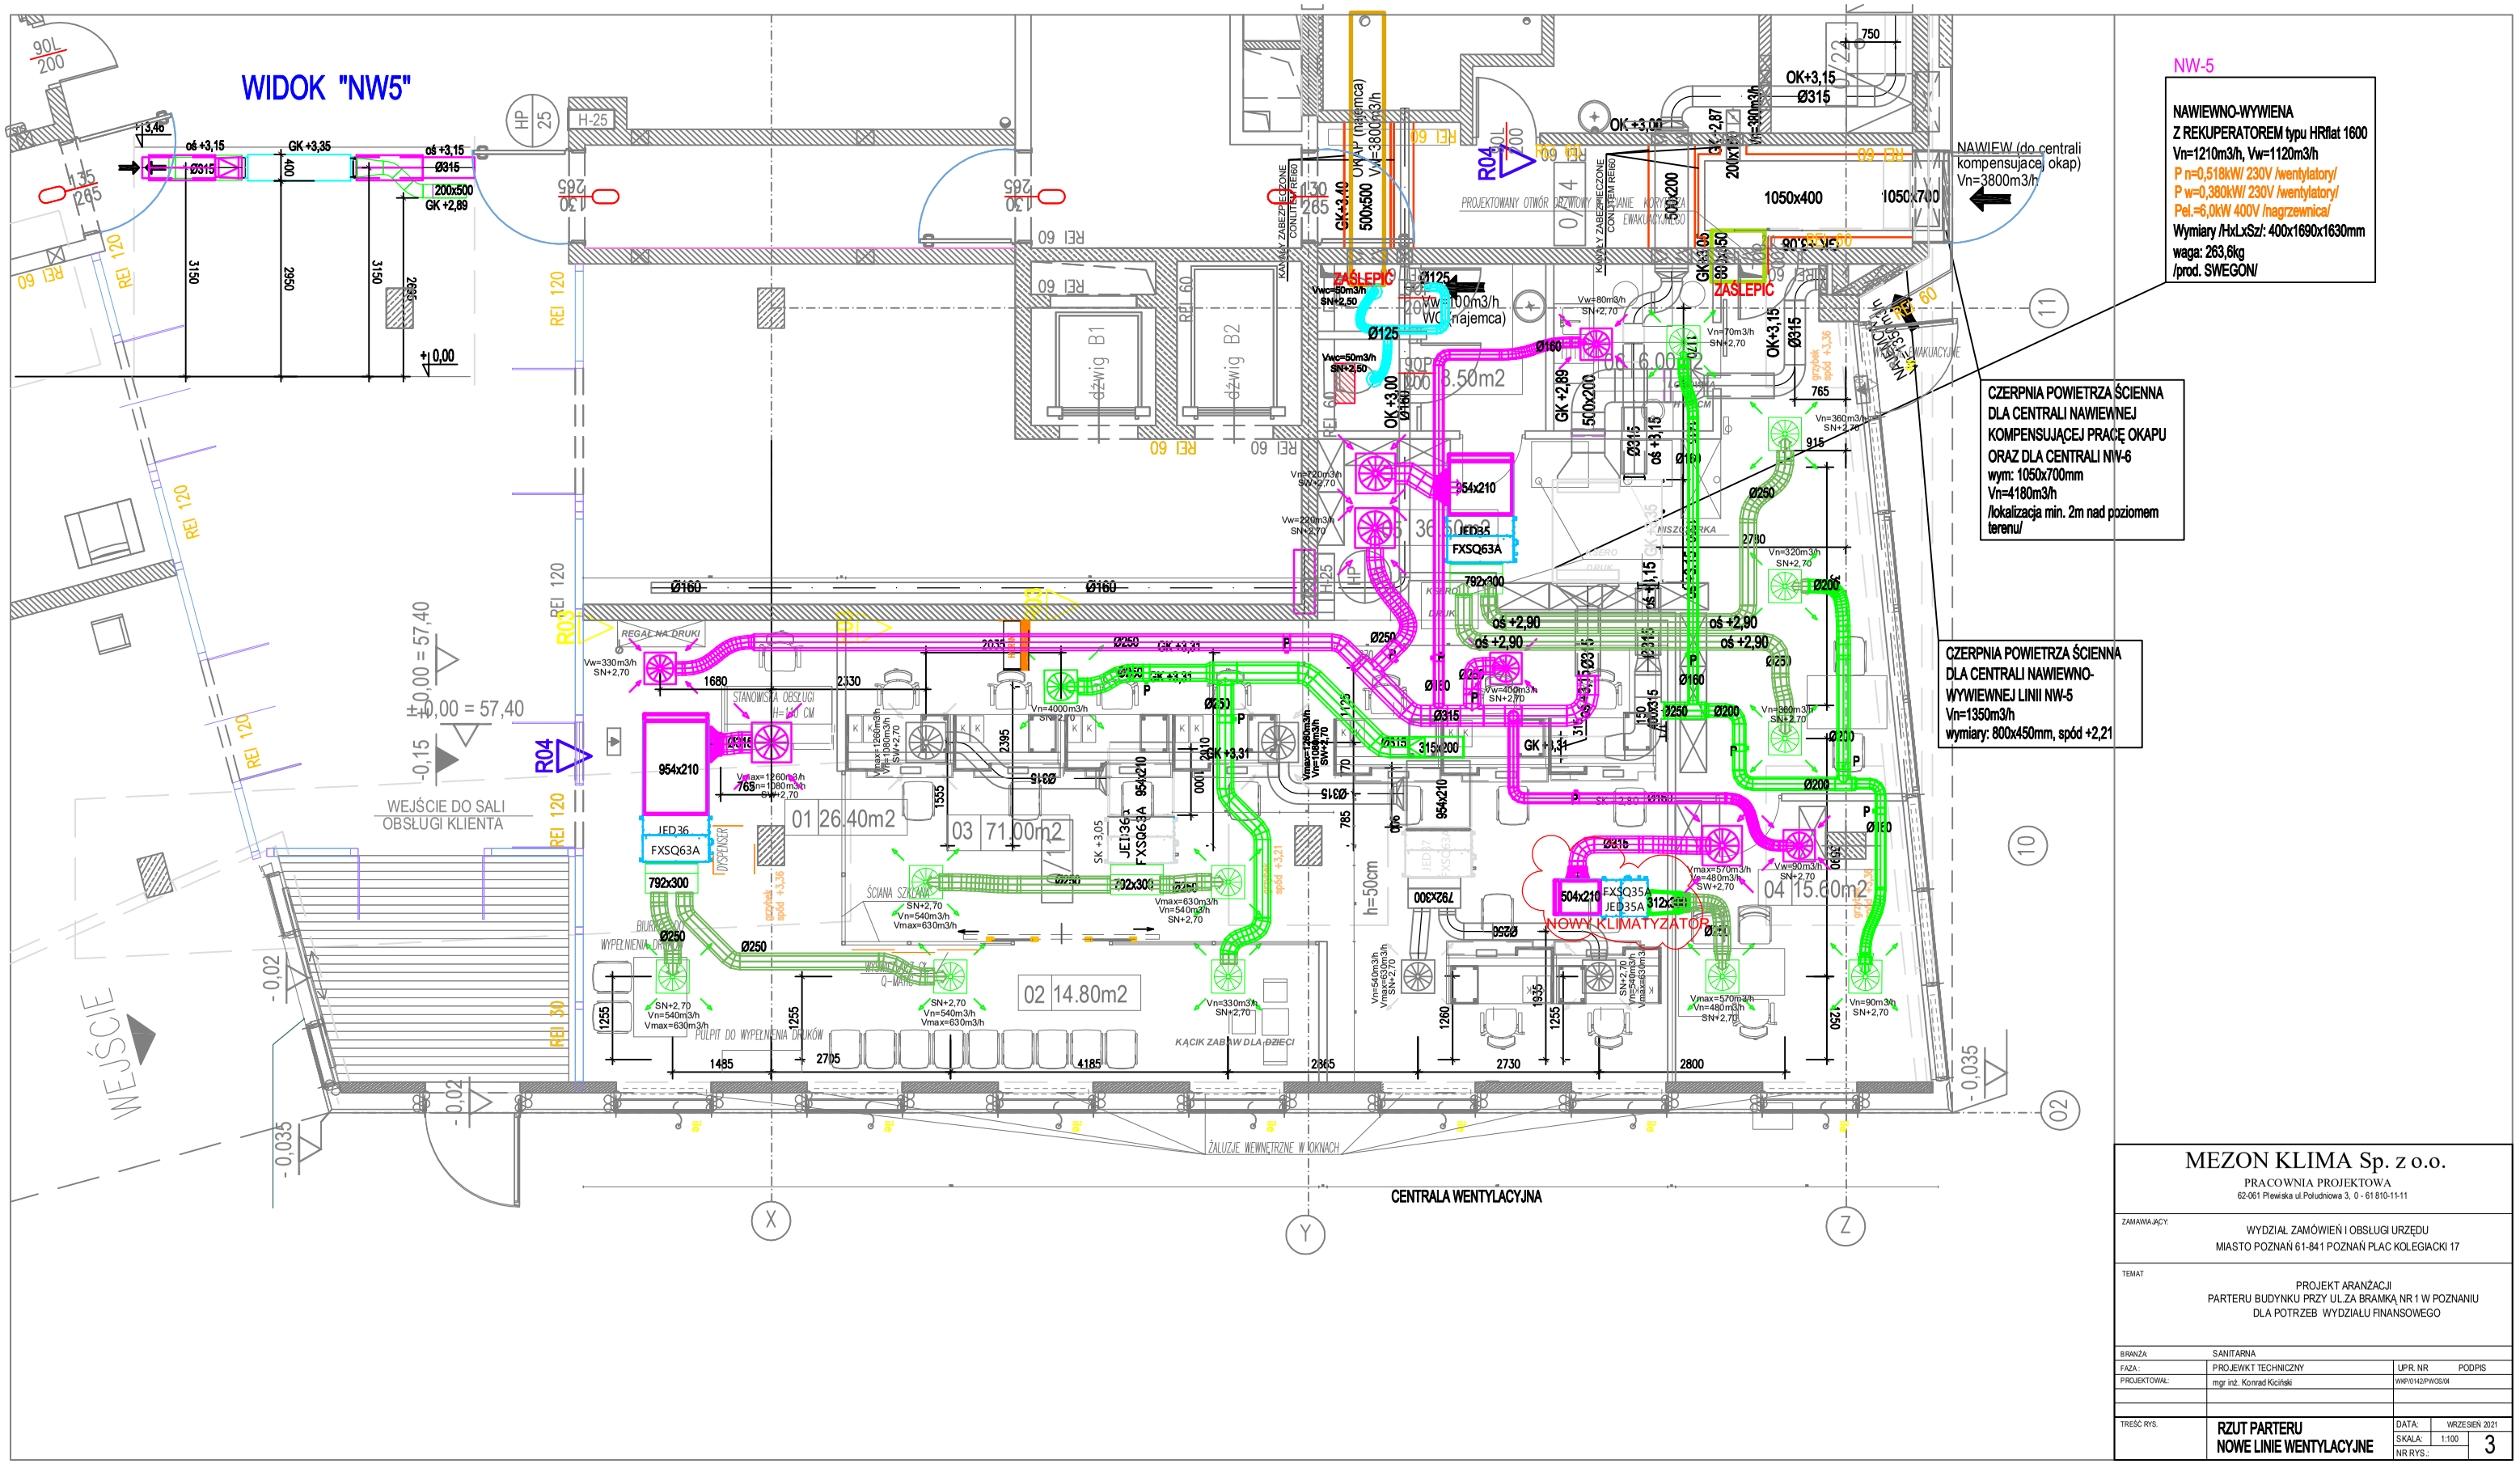
WIDOK "NW5"
NW-5
NAWIEWNO-WYWIENA
Z REKUPERATOREM typu HRflat 1600
Vn=1210m3/h, Vw=1120m3/h
P n=0,518kW/ 230V /wentylatory/
P w=0,380kW/ 230V /wentylatory/
Pel.=6,0kW 400V /nagrzewnica/
Wymiary /HxLxSz/: 400x1690x1630mm
waga: 263,6kg
/prod. SWEGON/
CZERPNIA POWIETRZA ŚCIENNA
DLA CENTRALI NAWIEWNEJ
KOMPENSUJĄCEJ PRACĘ OKAPU
ORAZ DLA CENTRALI NW-6
wym: 1050x700mm
Vn=4180m3/h
/lokalizacja min. 2m nad poziomem terenu/
CZERPNIA POWIETRZA ŚCIENNA
DLA CENTRALI NAWIEWNO-
WYWIEWNEJ LINII NW-5
Vn=1350m3/h
wymiary: 800x450mm, spód +2,21
NAWIEW (do centrali kompensującej okap)
Vn=3800m3/h
OKAP (najemca)
Vw=3800m3/h
NOWY KLIMATYZATOR
CENTRALA WENTYLACYJNA
WEJŚCIE DO SALI OBSŁUGI KLIENTA
WEJŚCIE
ŻALUZJE WEWNĘTRZNE W OKNACH
01 26.40m2
02 14.80m2
03 71.00m2
04 15.60m2
MEZON KLIMA Sp. z o.o.
PRACOWNIA PROJEKTOWA
62-061 Plewiska ul.Południowa 3, 0 - 61 810-11-11
ZAMAWIAJĄCY:
WYDZIAŁ ZAMÓWIEŃ I OBSŁUGI URZĘDU
MIASTO POZNAŃ 61-841 POZNAŃ PLAC KOLEGIACKI 17
TEMAT
PROJEKT ARANŻACJI
PARTERU BUDYNKU PRZY UL.ZA BRAMKĄ NR 1 W POZNANIU
DLA POTRZEB WYDZIAŁU FINANSOWEGO
BRANŻA: SANITARNA
FAZA: PROJEWKT TECHNICZNY
UPR. NR PODPIS
PROJEKTOWAŁ: mgr inż. Konrad Kiciński
WKP/0142/PWOS/04
TREŚĆ RYS.
RZUT PARTERU
NOWE LINIE WENTYLACYJNE
DATA: WRZESIEŃ 2021
SKALA: 1:100
NR RYS.: 3