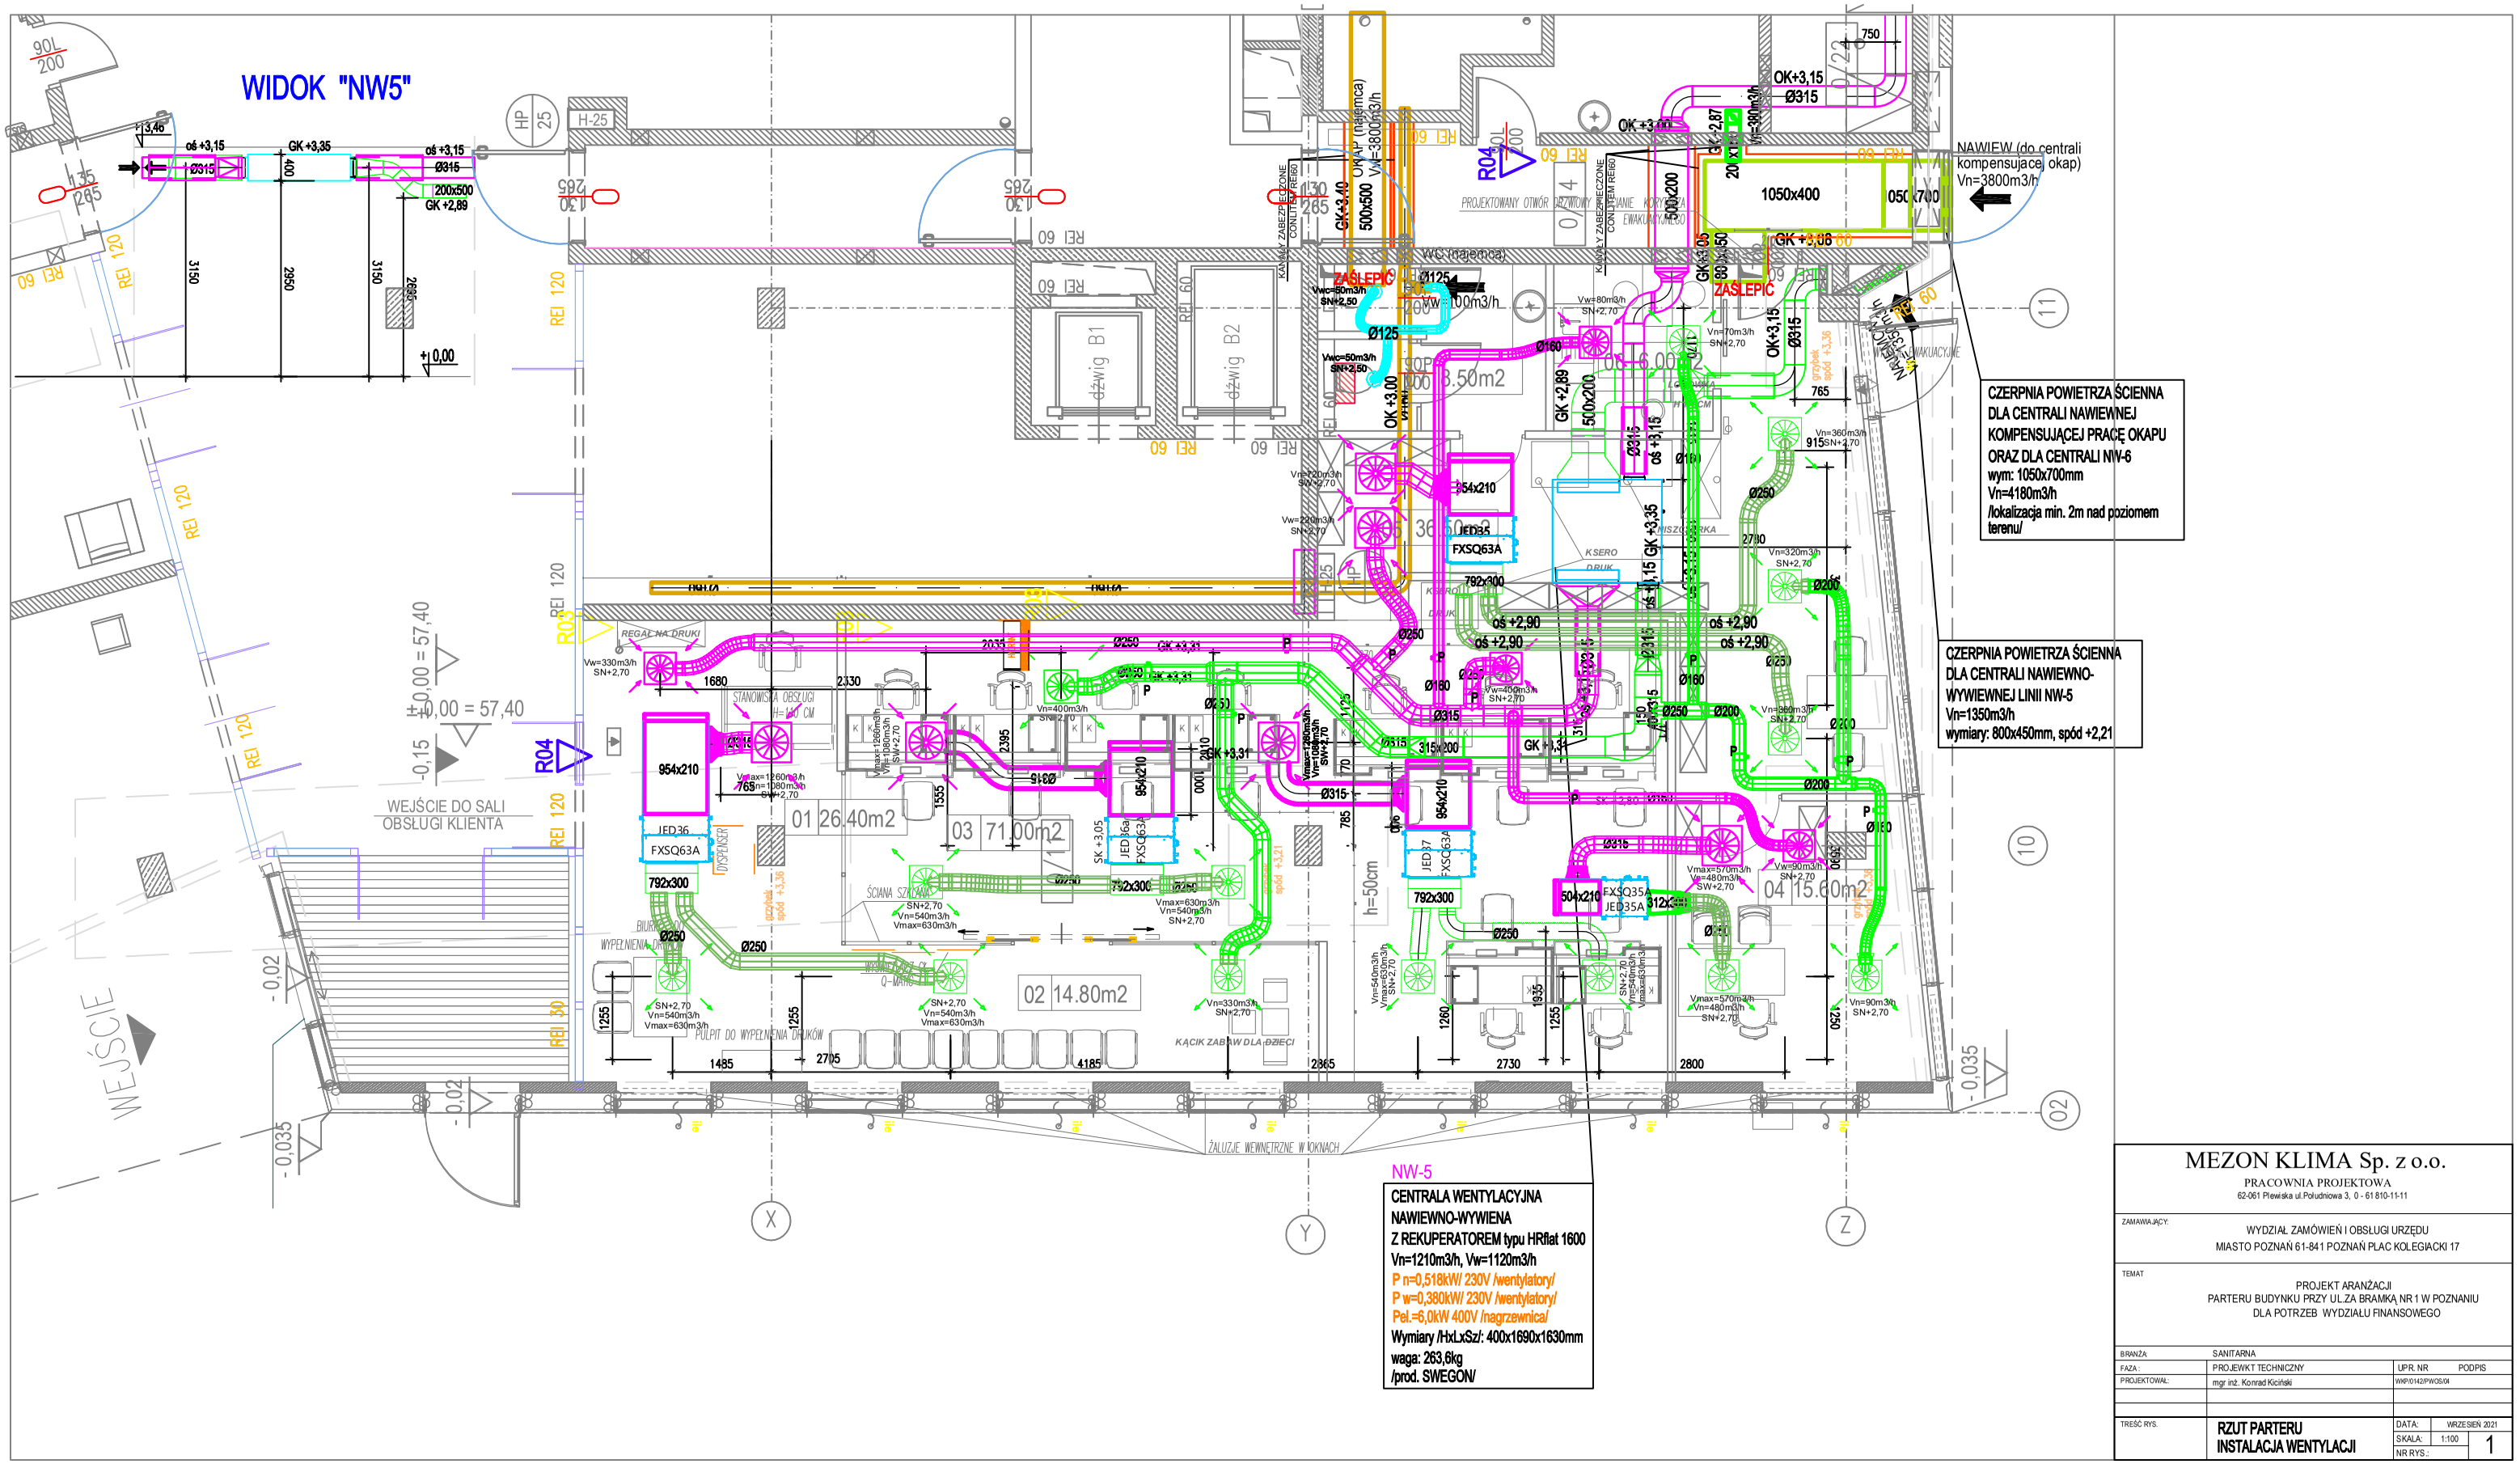

MEZON KLIMA Sp. z o.o.
PRACOWNIA PROJEKTOWA
62-061 Plewiska ul.Południowa 3, 0 - 61 810-11-11

ZAMAWIAJĄCY:
WYDZIAŁ ZAMÓWIEŃ I OBSŁUGI URZĘDU
MIASTO POZNAŃ 61-841 POZNAŃ PLAC KOLEGIACKI 17

TEMAT
PROJEKT ARANŻACJI
PARTERU BUDYNKU PRZY UL.ZA BRAMKĄ NR 1 W POZNANIU
DLA POTRZEB WYDZIAŁU FINANSOWEGO

BRANŻA:	SANITARNA		
FAZA:	PROJEWKT TECHNICZNY	UPR. NR	PODPIS
PROJEKTOWAŁ:	mgr inż. Konrad Kiciński	WKP/0142/PWOS/04	
TREŚĆ RYS.	RZUT PARTERU INSTALACJA WENTYLACJI	DATA:	WRZESIEŃ 2021
		SKALA: 1:100	1
		NR RYS.:	