


Rzut I Piętra  
 „ŁĄCZNIK”  
 Dokumentacja archiwalna

Załącznik nr 1A

str. 1x2

Rzut Parteru  
"ŁĄCZNIK"  
Dokumentacja archiwalna

Załącznik nr 1A

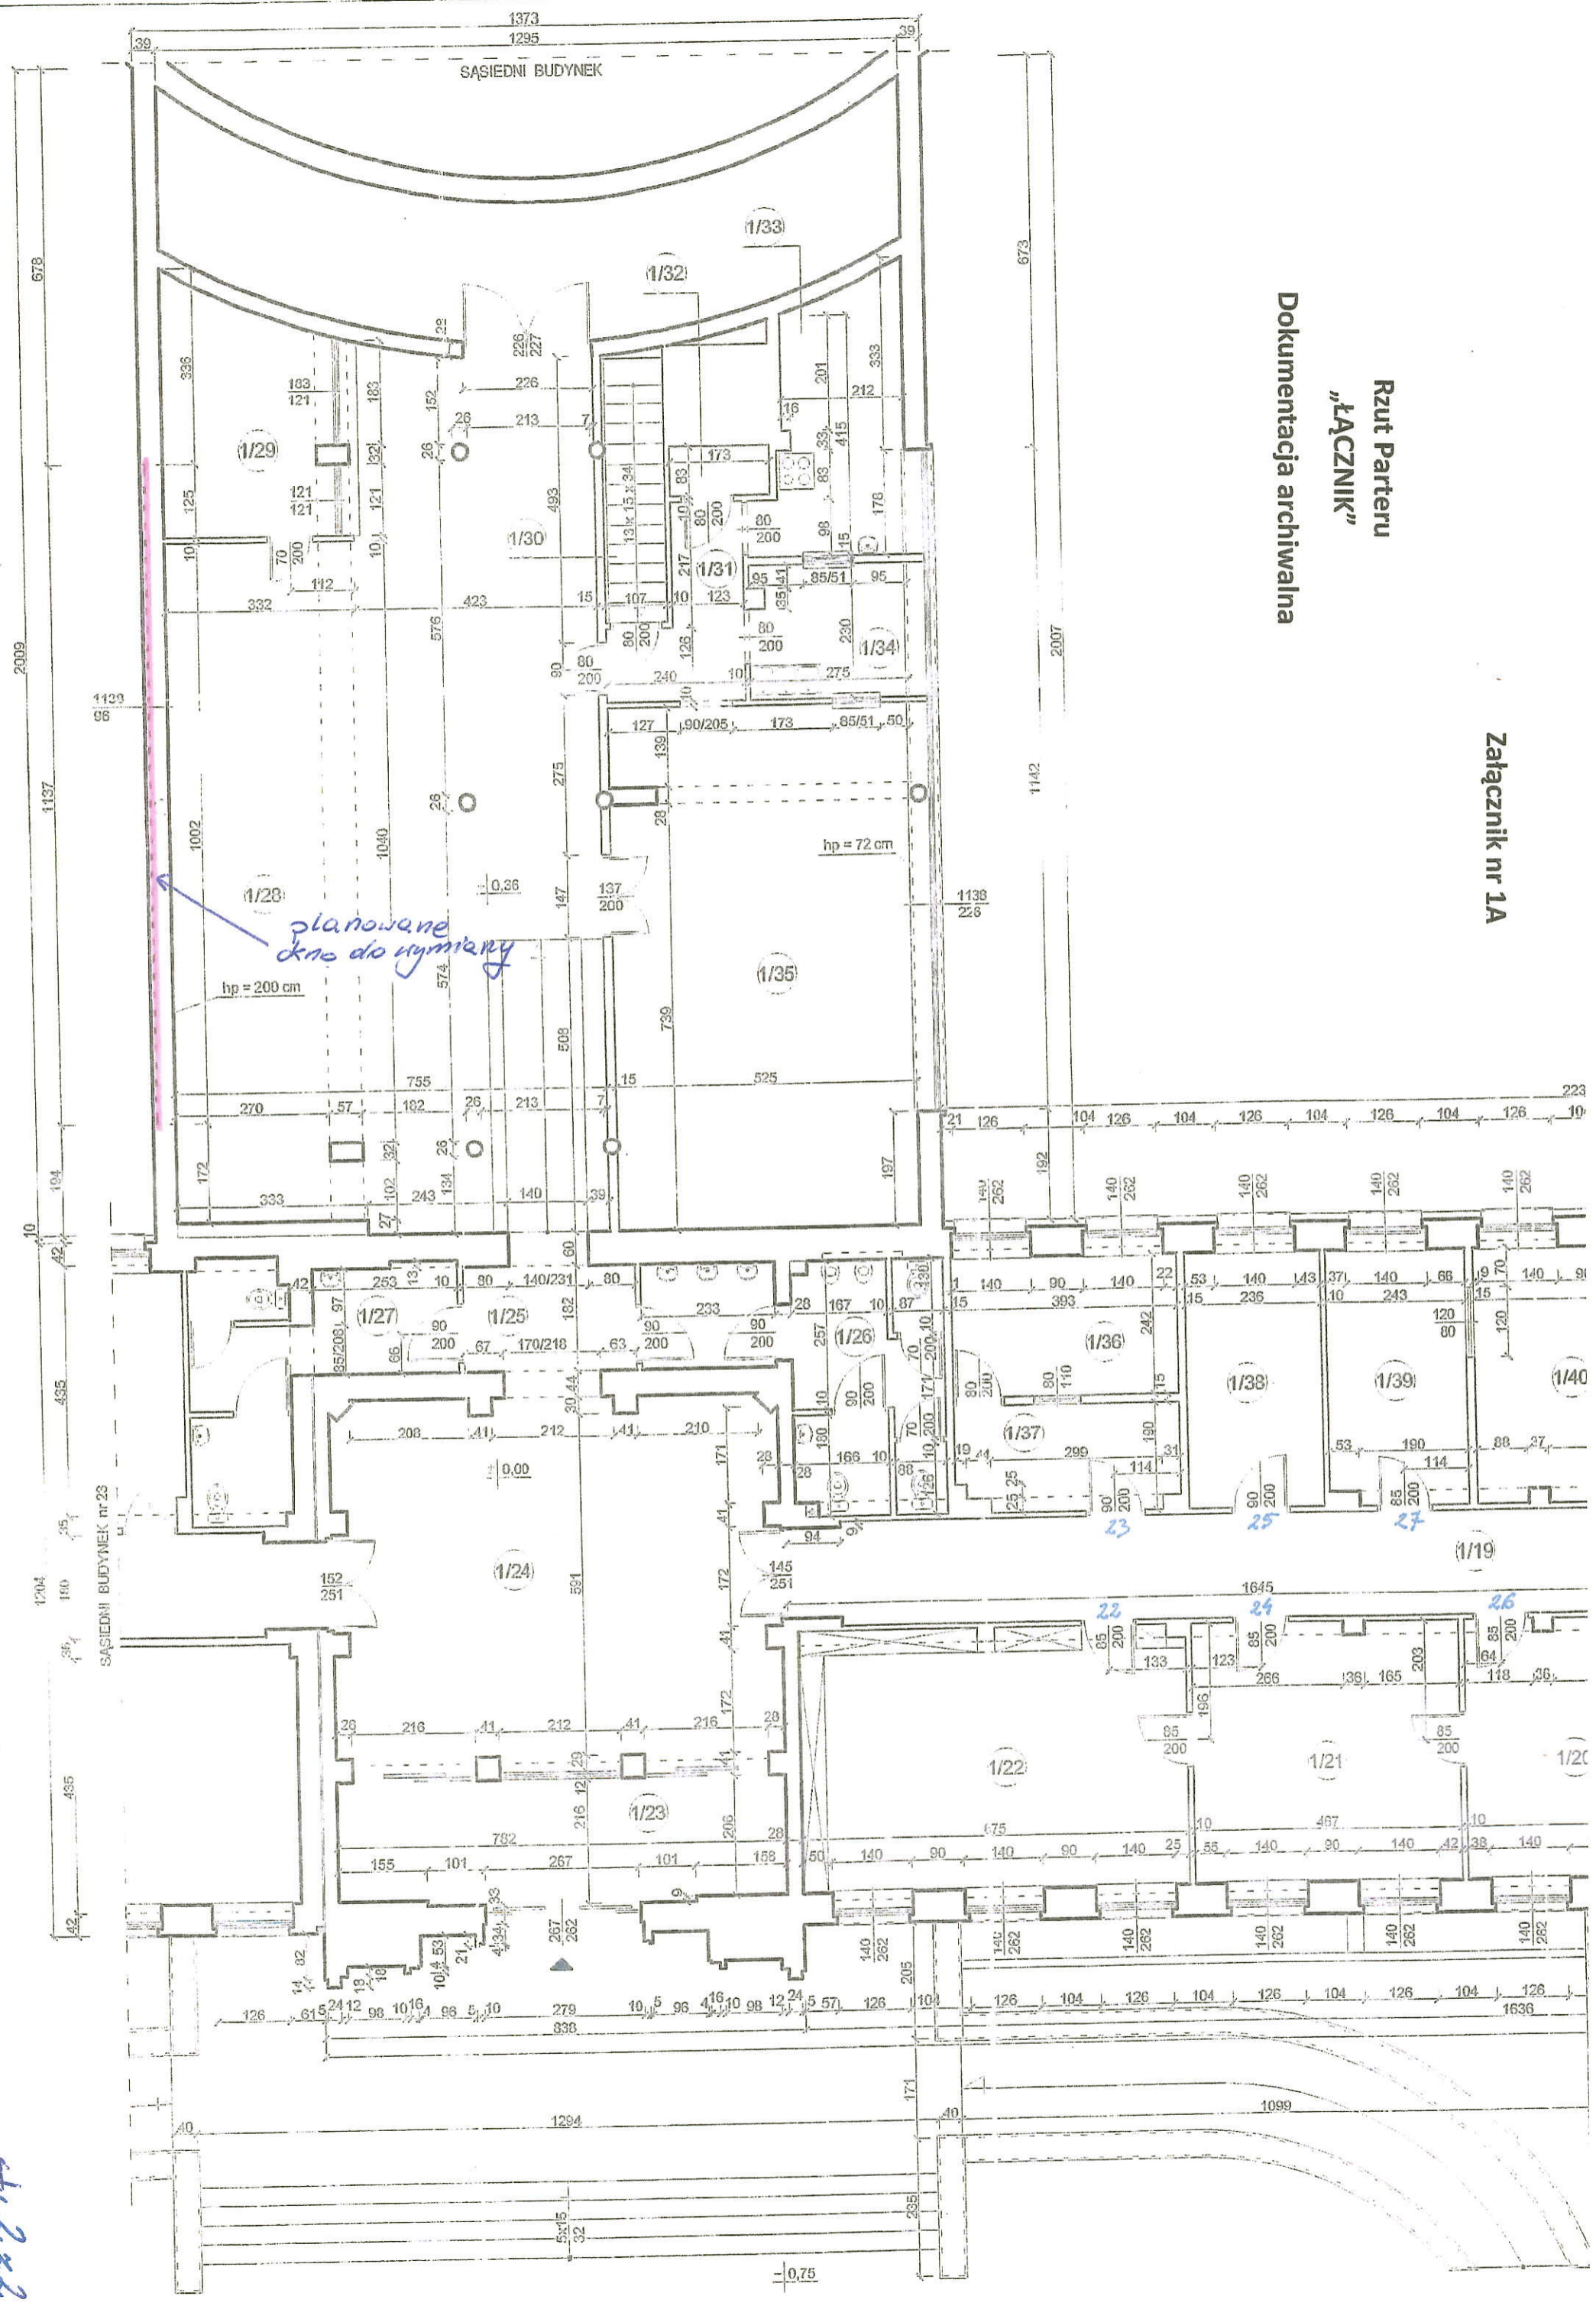


Str. 2x2

-0.75


Rzut Parteru  
ul. Okopowa

Dokumentacja archiwalna  
pomieszczenia nr 12 i nr 16

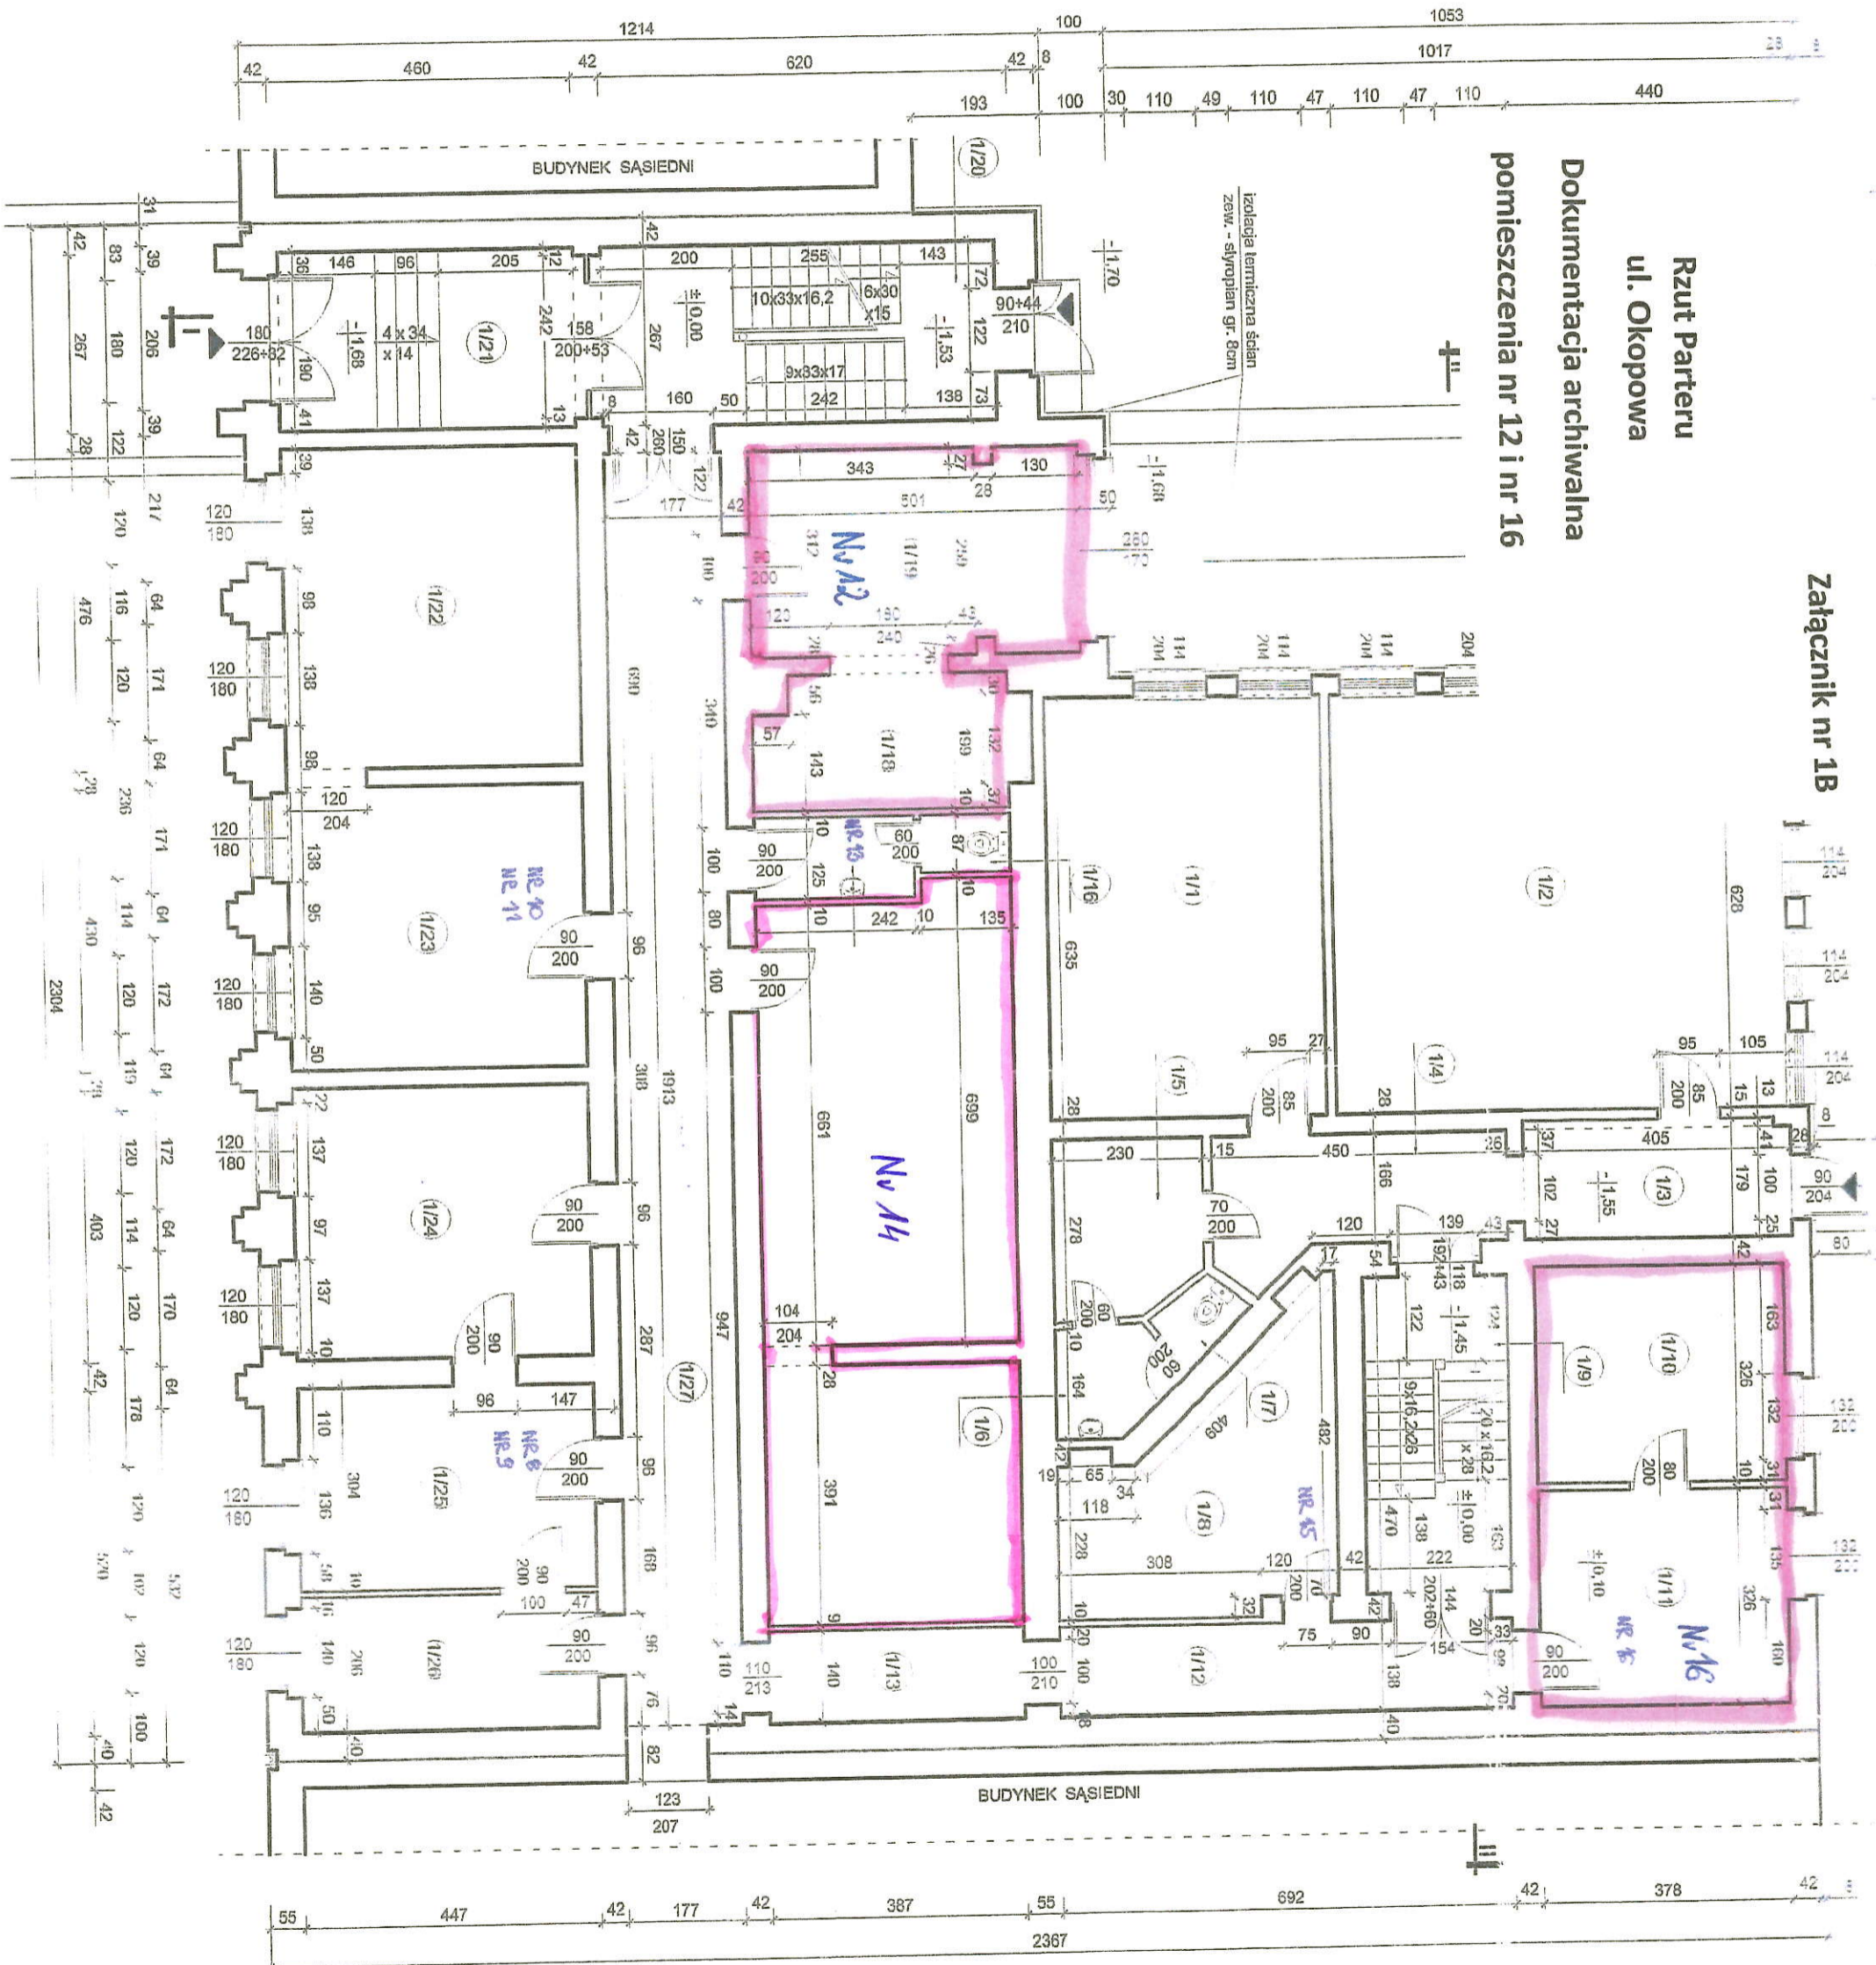

str. 122

Rzut Parteru  
ul. Okopowa  
Dokumentacja archiwalna  
pomieszczenie nr 18

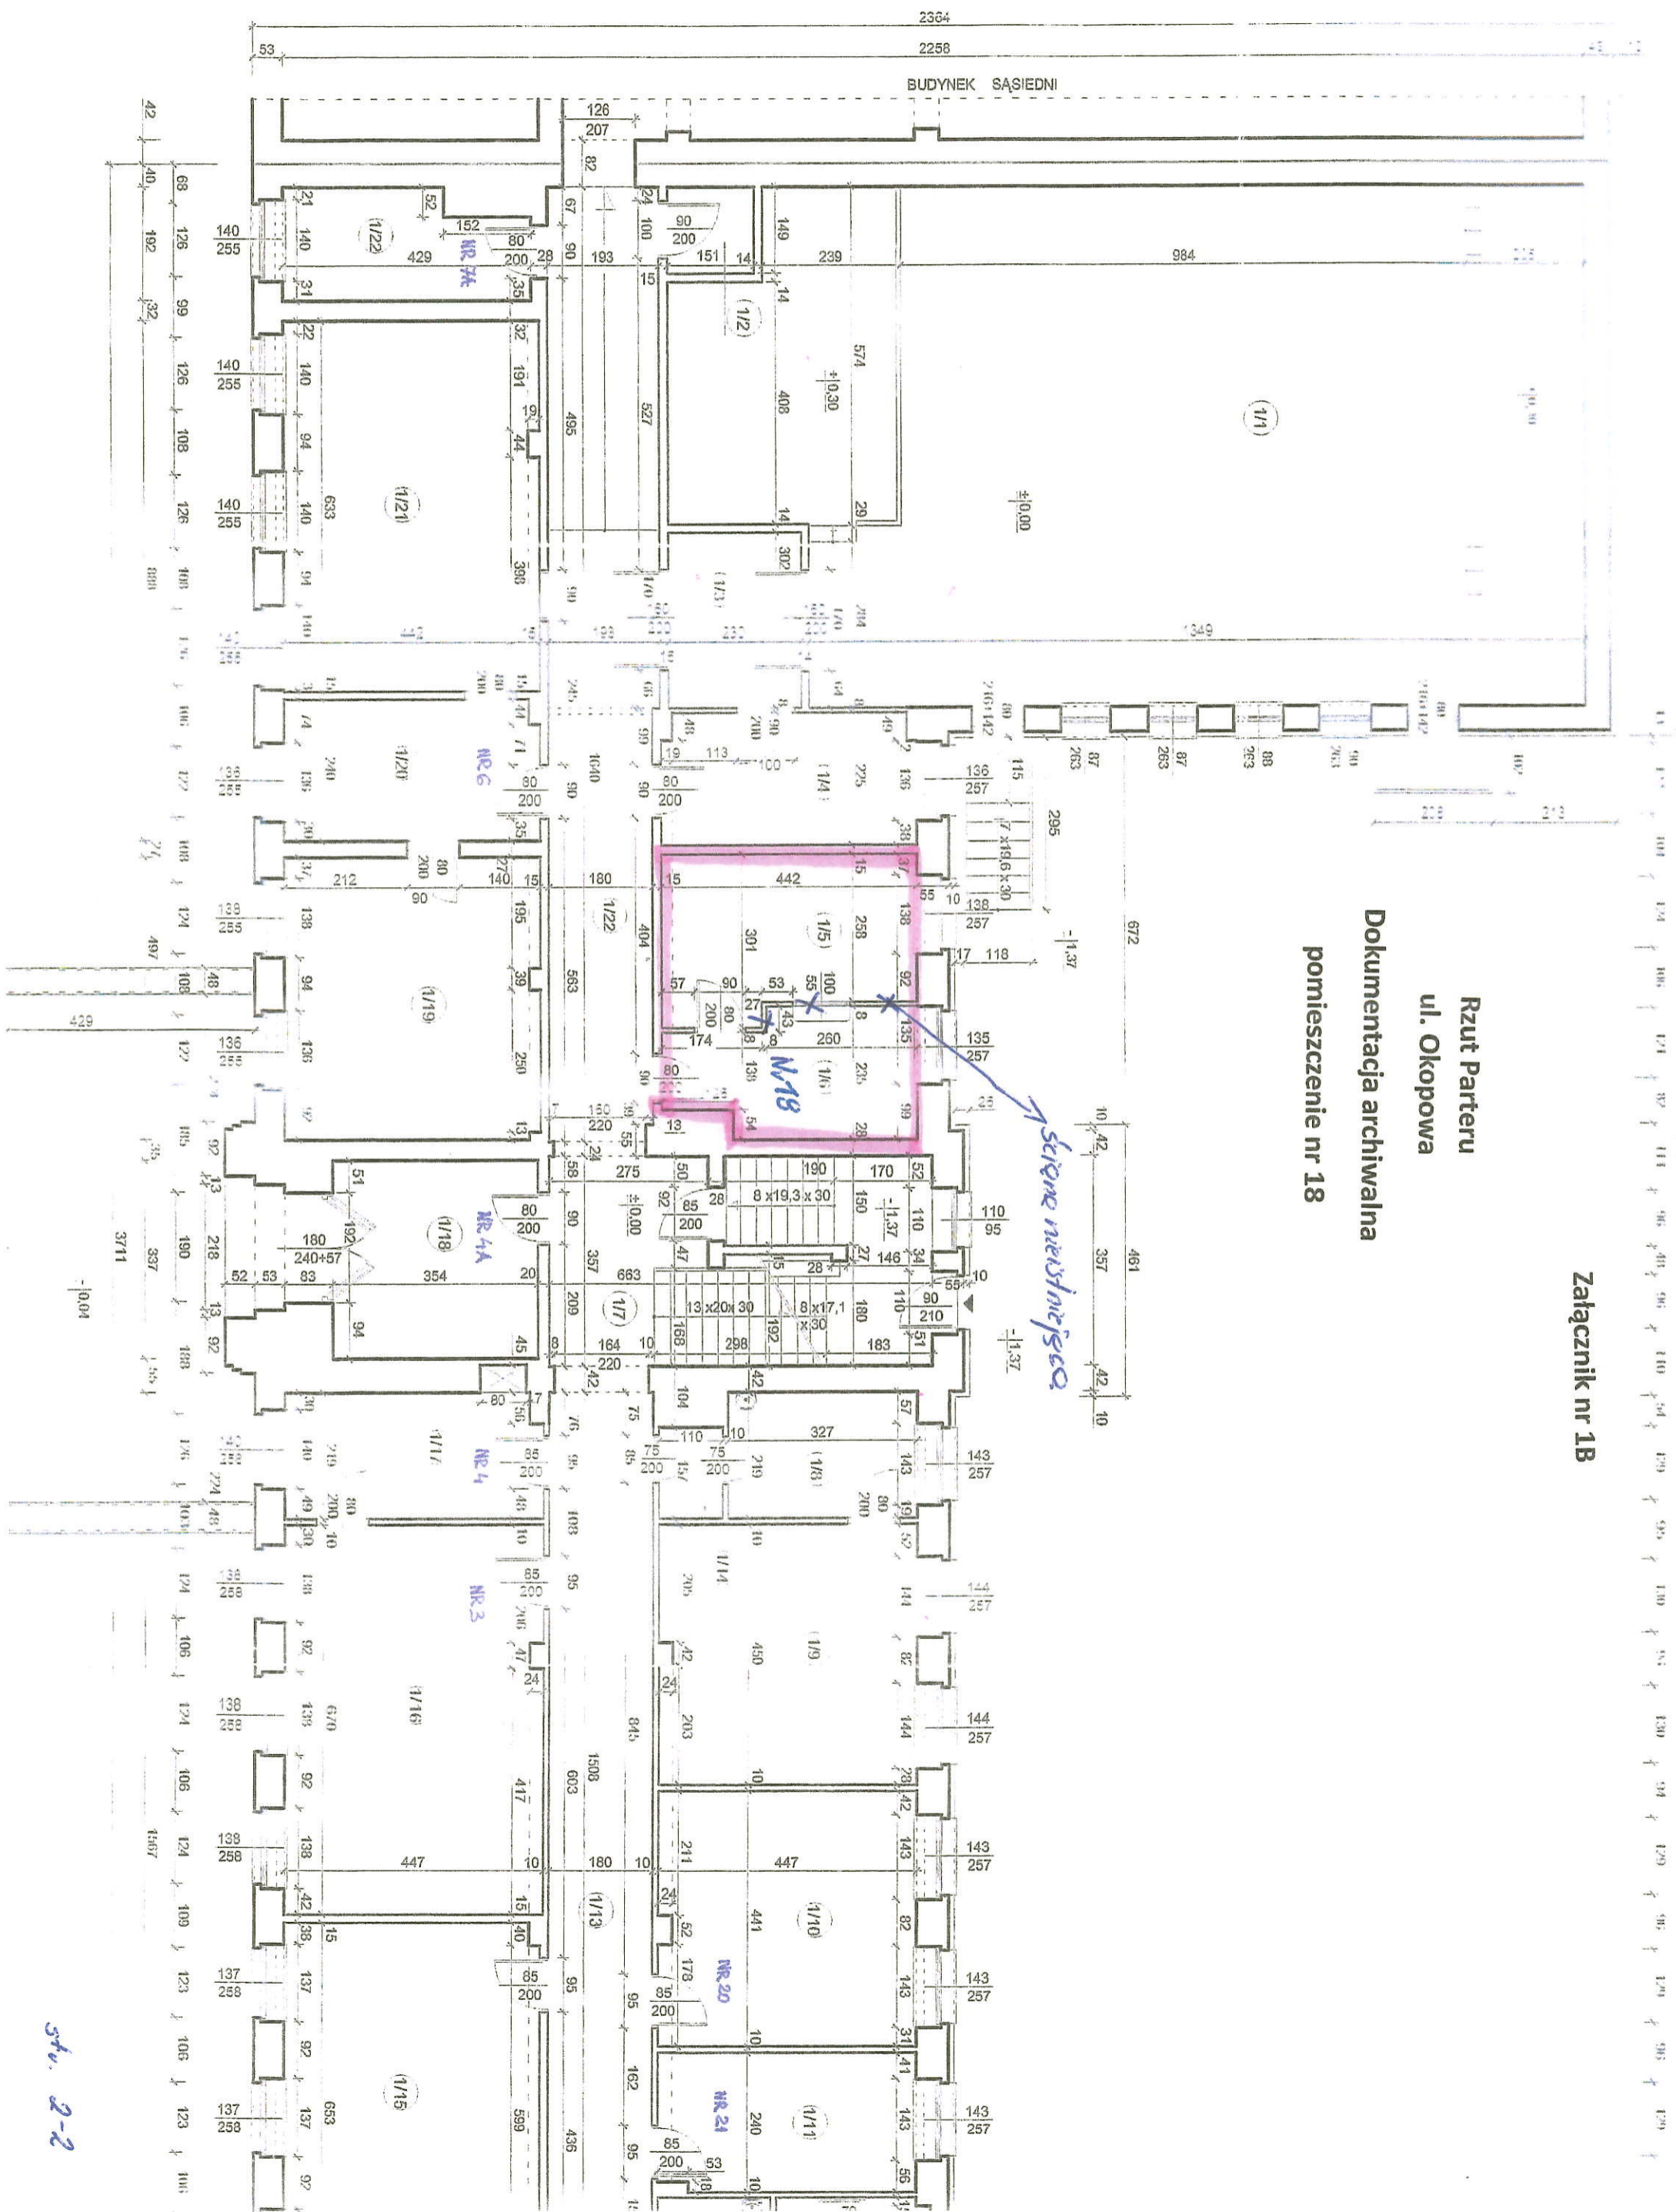

str. 2-2