

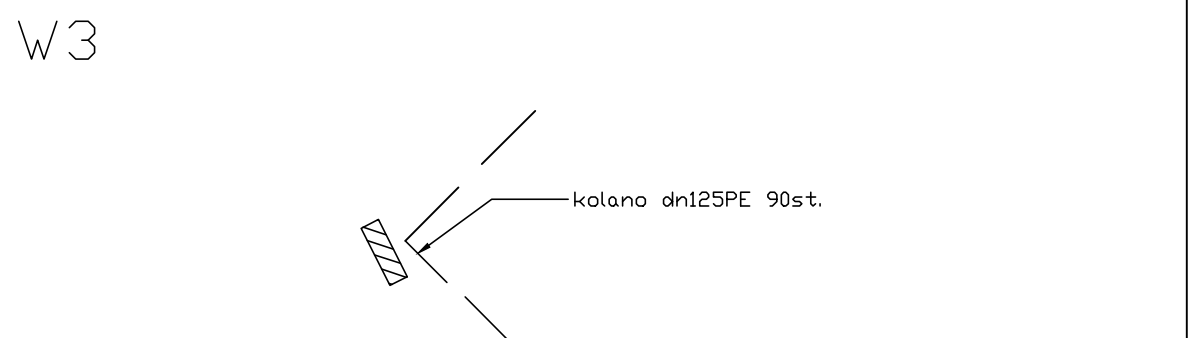
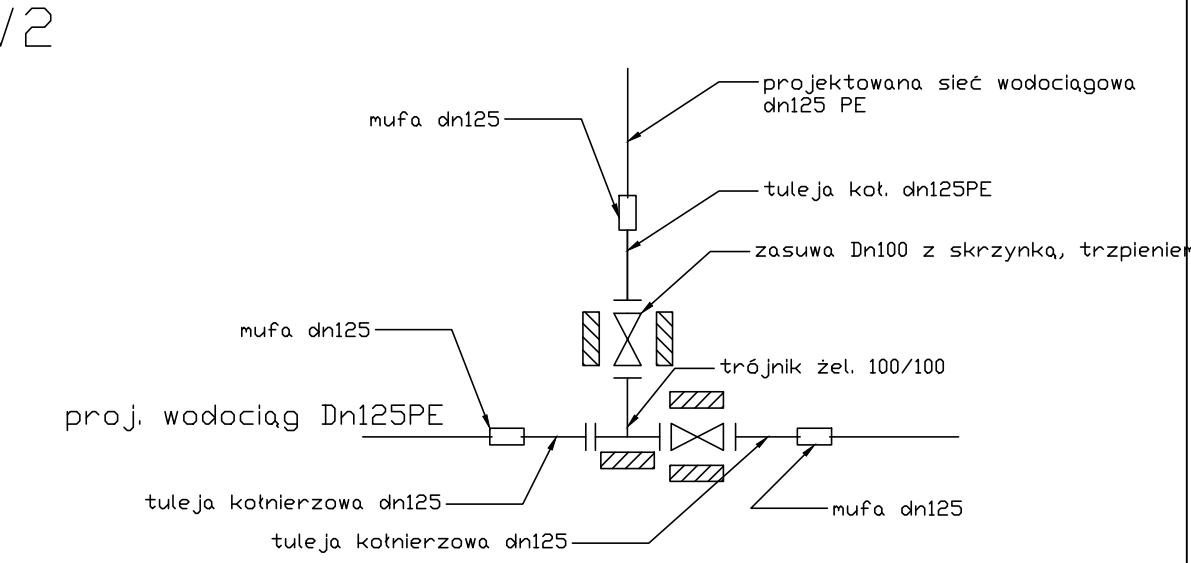
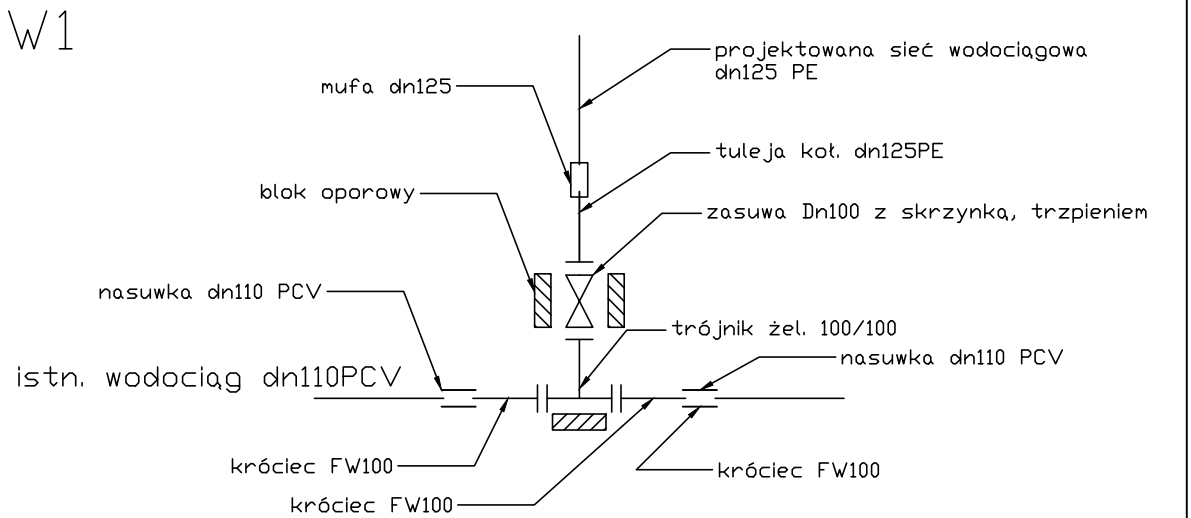
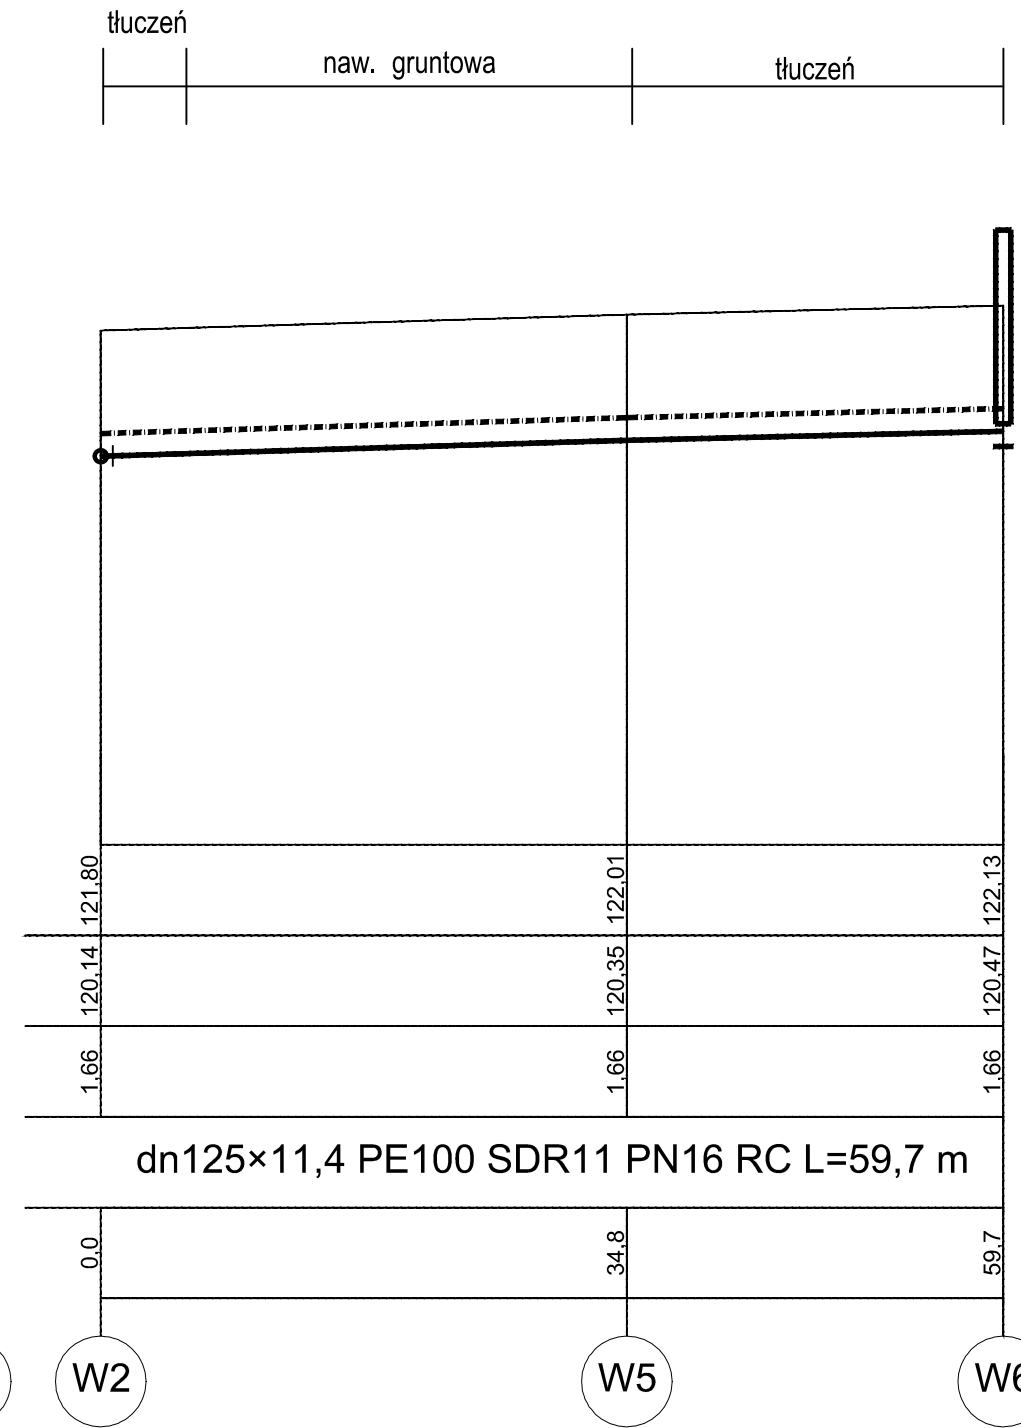


Poziom porównawczy 115,00 m n.p.m.

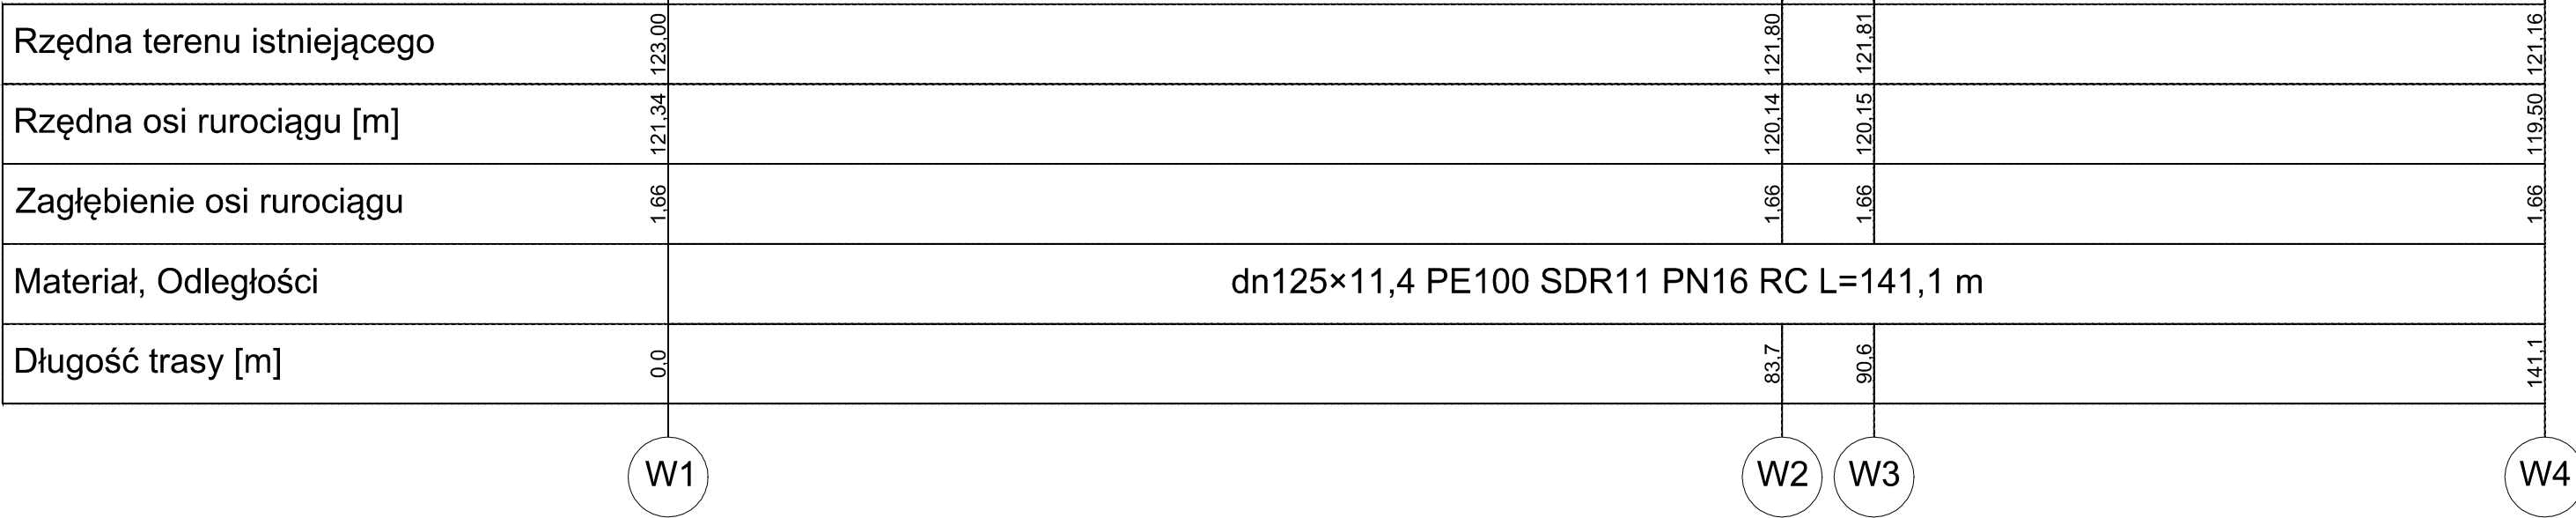

W4,6

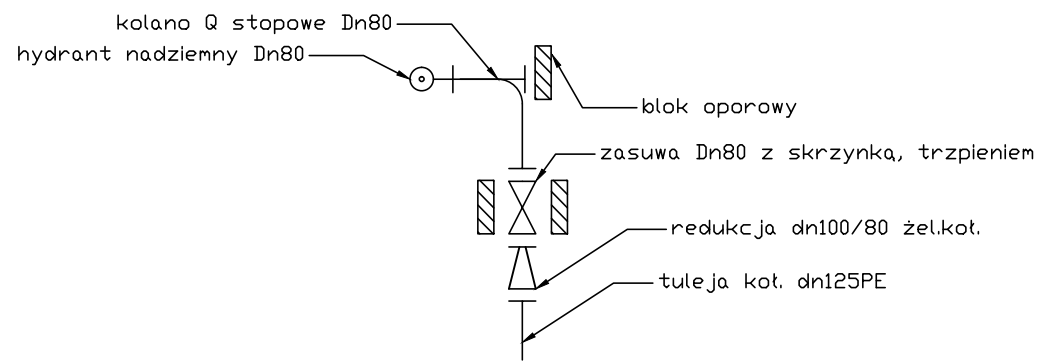

Projekt techniczny sieci wodociągowej Listopad 2022			
Lokalizacja	m. Piekary, gm. Gniezno dz. nr 129/39, 119/6		
Inwestor	Gmina Gniezno, 62-200 Gniezno, Al. Reymonta 9/11		
Nazwa rysunku	Profil podłużny		
Projektował	Krzysztof Kanoniczak	Podpis:	
Nr uprawnień	337/PW/93		
Skala:	Nr rys.	Poltech - Krzysztof Kanoniczak 62-200 Gniezno, ul. Surowieckiego 42	
1:100/500	1		