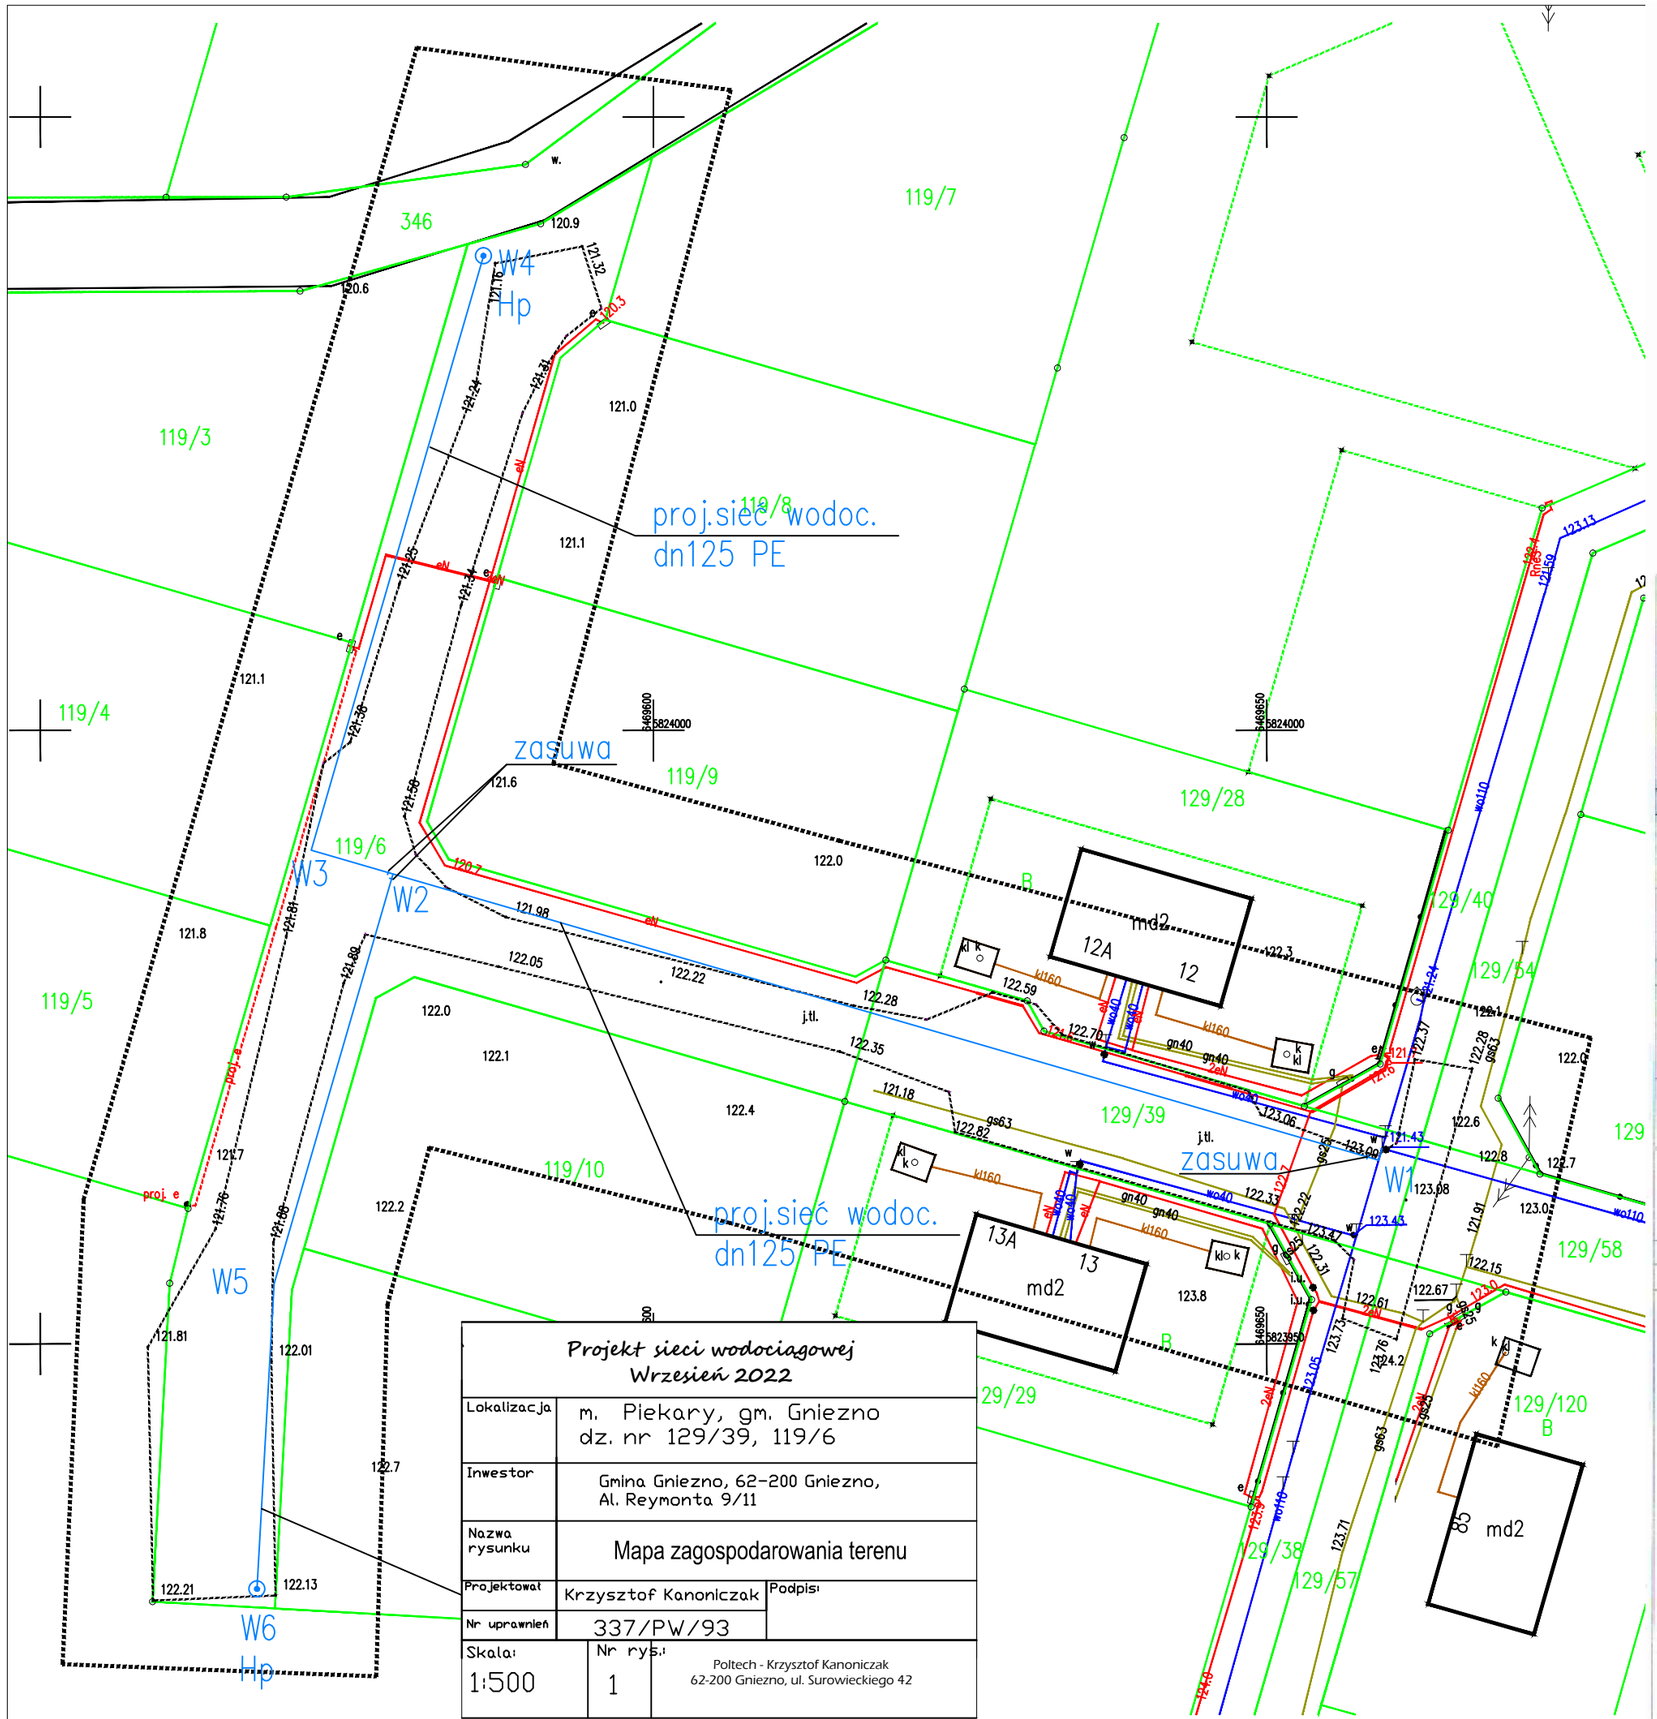

Projekt sieci wodociągowej
Wrzesień 2022

Lokalizacja	m. Piekary, gm. Gniezno dz. nr 129/39, 119/6
Inwestor	Gmina Gniezno, 62-200 Gniezno, Al. Reymonta 9/11
Nazwa rysunku	Mapa zagospodarowania terenu
Projektował	Krzysztof Kanoniczak — Podpis:
Nr uprawnień	337/PW/93
Skala: 1:500	Nr rys.: 1

Poltech - Krzysztof Kanoniczak
62-200 Gniezno, ul. Surowieckiego 42

Poświadczam, że niniejszy dokument został opracowany w wyniku prac geodezyjnych i kartograficznych, których rezultaty zawiera operat techniczny pozytywnie zweryfikowany. Jednocześnie informuję, że jestem świadomy odpowiedzialności karnej za złożenie fałszywego oświadczenia

Identyfikator zgłoszenia pracy geodezyjnej	GK.U.6640.3409.2022
Organ służby geodezyjnej, który otrzymał zgłoszenie	Starosta Gnieźnieński
Wykonawca prac geodezyjnych	Krzysztof Grykałowski
Nr oraz data sporządzenia dokumentu zawierającego wynik pozytywnej weryfikacji	Protokół weryfikacji Nr 1 P.3003.2022.3322 z dnia 16.09.2022
Imię i nazwisko oraz nr uprawnień zawodowych kierownika prac	Krzysztof Grykałowski Nr 18721 zakres 1

MAPA DO CELÓW PROJEKTOWYCH

Oznaczanie kancelaryjne zgłoszonej pracy geodezyjnej		**GK.U.6640.3409.2022**
Nazwa miejscowości		**pIEKARY**
Jednostka ewidencyjna	identyfikator	**300303_2**
	nazwa	**Gniezno-gmina**
Obręb ewidencyjny	identyfikator	**0021, Ark. 2, dz. 119/6, 129/39**
	nazwa	**Piekary**
Skala mapy		**1:500**
Nazwa układu współrzędnych	prostokątnych	**2000_18**
	Układ wysokości	**PL-EVRF2007-NH**
Oznaczenie granic obszaru, który był przedmiotem aktualizacji		– – – – – – – –
Informacja o służebnościach gruntowych mających wpływ na zagospodarowanie gruntów, zlokalizowanych w granicach projektowej inwestycji.		Wykonanie niniejszej mapy nie było poprzedzone ustaleniami dotyczącymi ewentualnej służebności gruntowych, obciążających grunty położone w granicach projektowanej inwestycji i budowlanej
Data opracowania mapy		**08.09.2022 r.**
Sekcja: **6.180.17.01.4.4, 02.3.3, 06.2.2, 07.1.1**		

Nie wyklucza się istnienia w terenie innych, nie wykazanych na niniejszej mapie urządzeń podziemnych, które nie były zgłoszone do inwentaryzacji.

USŁUGI GEODEZYJNE
„GEODETA"
Krzysztof Grykałowski
62-200 Gniezno, Lulkowo 7J
604 505 988
NIP 784-102-91-35 Regon 630833399

nazwa/imię i nazwisko wykonawcy
podpis osoby reprezentującej wykonawcę

Krzysztof Grykałowski
geodeta uprawniony nr 18721
Lulkowo 7J, 604 505 988
62-200 Gniezno

imię i nazwisko geodety uprawnionego,
nr uprawnień i podpis geodety, który opracował mapę