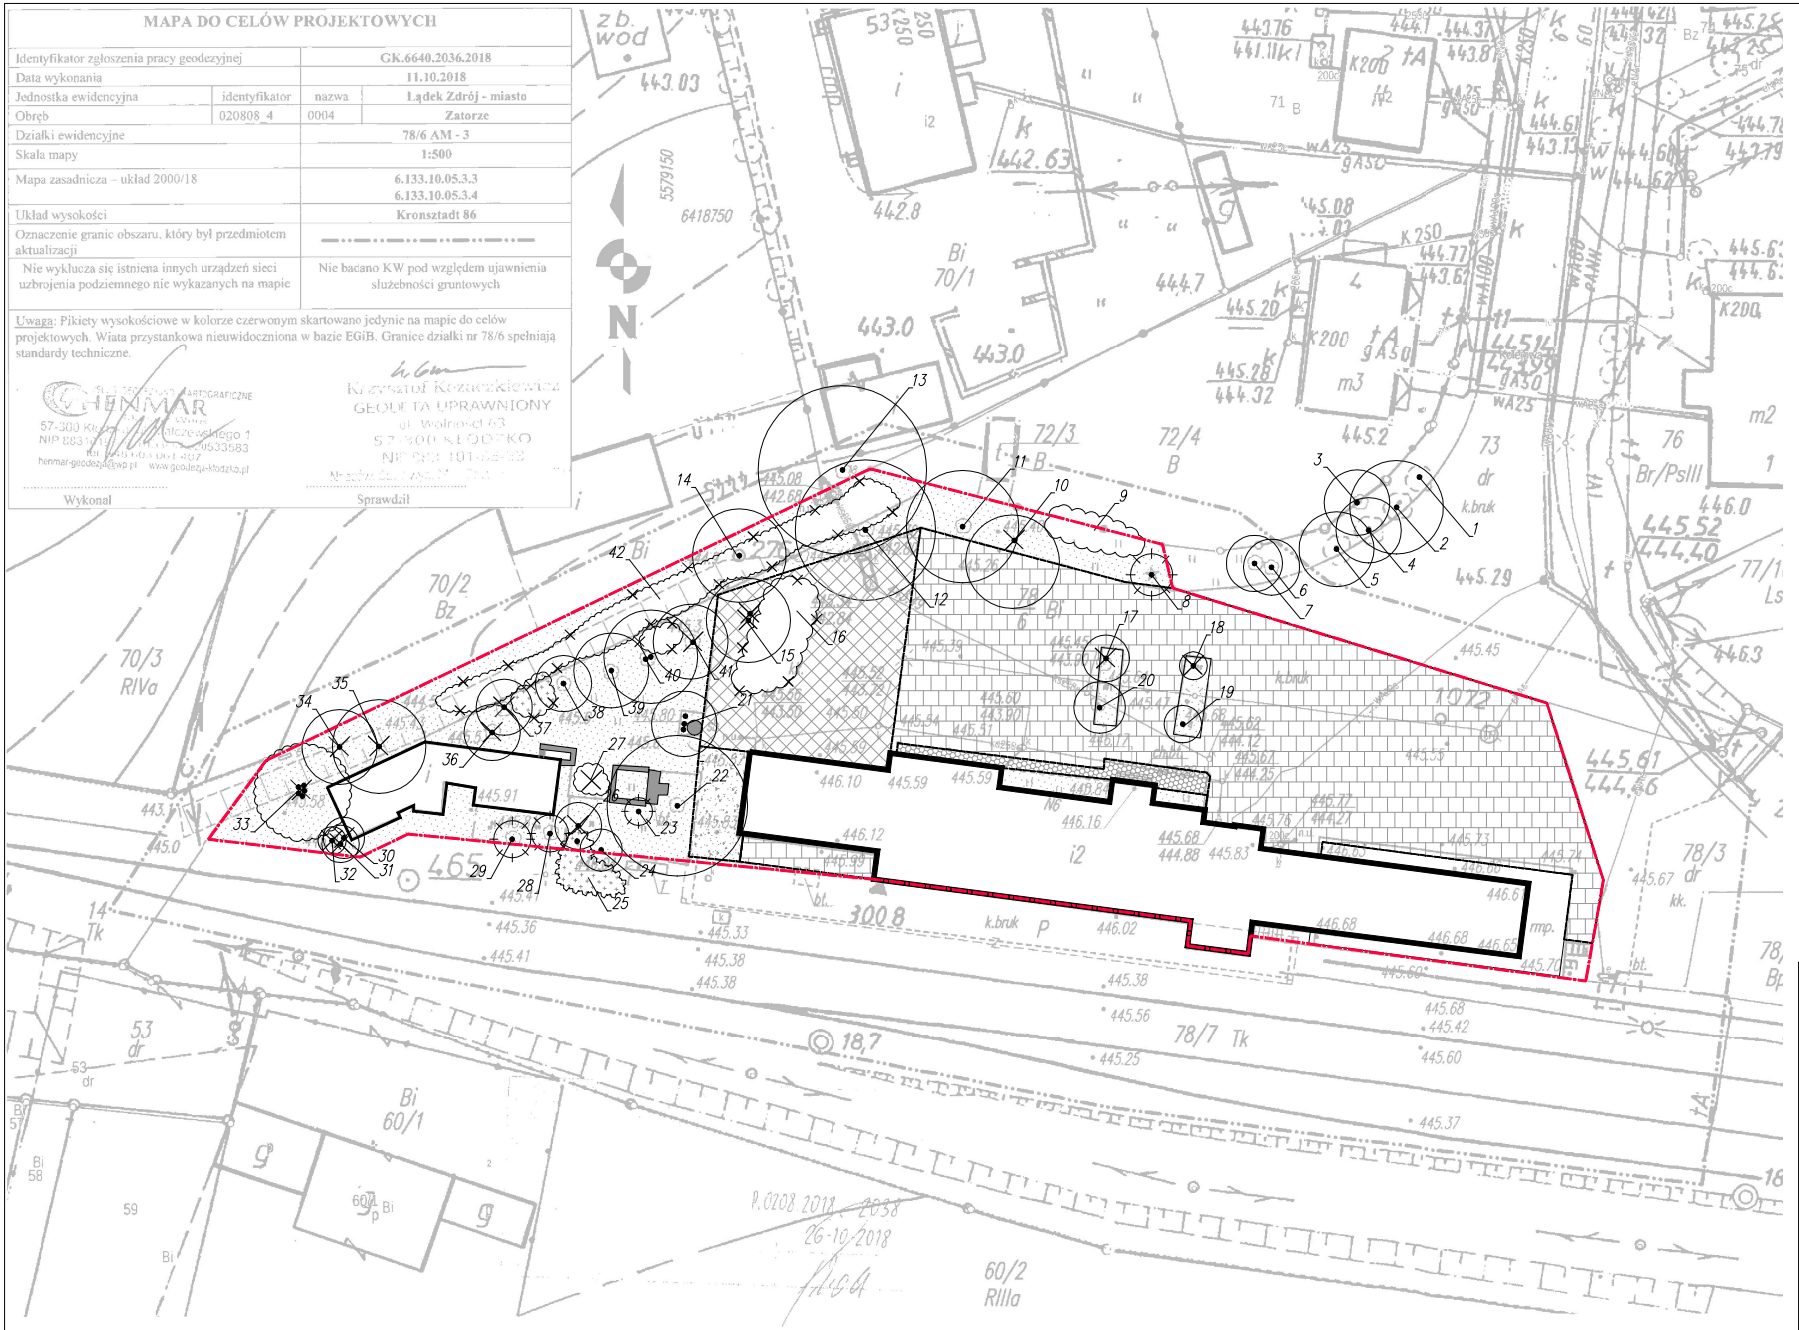

MAPA DO CELÓW PROJEKTOWYCH

Identyfikator zgłoszenia pracy geodezyjnej		GK.6640.2036.2018	
Data wykonania		11.10.2018	
Jednostka ewidencyjna	identyfikator	nazwa	Lądek Zdrój - miasto
Obręb	020808_4	0004	Zatorze
Działki ewidencyjne		78/6 AM - 3	
Skala mapy		1:500	
Mapa zasadnicza – układ 2000/18		6.133.10.05.3.3 6.133.10.05.3.4	
Układ wysokości		Kronsztadt 86	
Oznaczenie granic obszaru, który był przedmiotem aktualizacji			
Nie wyklucza się istnienia innych urządzeń sieci uzbrojenia podziemnego nie wykazanych na mapie		Nie badano KW pod względem ujawnienia służebności gruntowych	

Uwaga: Pikiety wysokościowe w kolorze czerwonym skartowano jedynie na mapie do celów projektowych. Wiata przystankowa nieuwidoczniona w bazie EGiB. Granice działki nr 78/6 spełniają standardy techniczne.

HENMAR
57-300 Kłodzko, ul. Wojciechowskiego 1
NIP 883-101-[illegible]-20533583
tel. [illegible]
henmar-geodezja@wp.pl www.geodezja-klodzko.pl

Wykonał

Krzysztof Kozaczkiewicz
GEODETA UPRAWNIONY
ul. Wolności 63
57-300 KŁODZKO
NIP 883-101-[illegible]

Sprawdził

OBJAŚNIENIA

SZATA ROŚLINNA

- ISTNIEJĄCE DRZEWA LIŚCIASTE
- ISTNIEJĄCE DRZEWA IGLASTE
- DRZEWA LIŚCIASTE DO USUNIĘCIA
- KRZEWY LIŚCIASTE
- KRZEWY DO USUNIĘCIA
- KRZEWY IGLASTE
- NUMER INWENTARYZACJI DENDROLOGICZNEJ
- BRUK GRANITOWY 8X8 cm
- PŁYTY BETONOWE
- ZADARNIONY BRUK Z CZERWONEGO PIASKOWCA
- NAWIERZCHNIA GRUNTOWA
- TRAWA/TRAWNIKI
- Granica opracowania
- Granica między rodzajem nawierzchni

Inwestor	Jednostka projektowa
Gmina Lądek - Zdrój Rynek 31, 57-540 Lądek-Zdrój	regioprojekt autorska pracownia architektury regionalnej Zbigniew Tyczyński Nowa Bystrzyca 15, 57-500 Bystrzyca Kł. tel. 665022202, biuro@regioprojekt.pl

Temat

PRZEBUDOWA I ZMIANA SPOSOBU UŻYTKOWANIA BUDYNKU DWORCA KOLEJOWEGO W LĄDKU - ZDROJU W RAMACH DOSTOSOWANIA DO FUNKCJI INKUBATORA PRZEDSIĘBIORCZOŚCI ul. Kolejowa 6, Dz. nr 78/6 Obręb Zatorze
PROJEKT ZAGOSPODAROWANIA TERENU

Architektura

Projektant dr inż. arch. **Wojciech Januszewski**	10/DSOKK/2012	
Projektant mgr inż. arch. krajobrazu **Zbigniew Tyczyński**		

Rysynek: INWENTARYZACJA TERENU

Data	11.2018	Skala	1:500
Przeznaczenie	PROJEKT BUDOWLANY		
Branża		Numer rysunku	Numer strony
ARCHITEKTURA		A01	17