



PRZEKRÓJ NORMALNY DROGI GMINNEJ
od km 1+001,22 do km 1+615,70

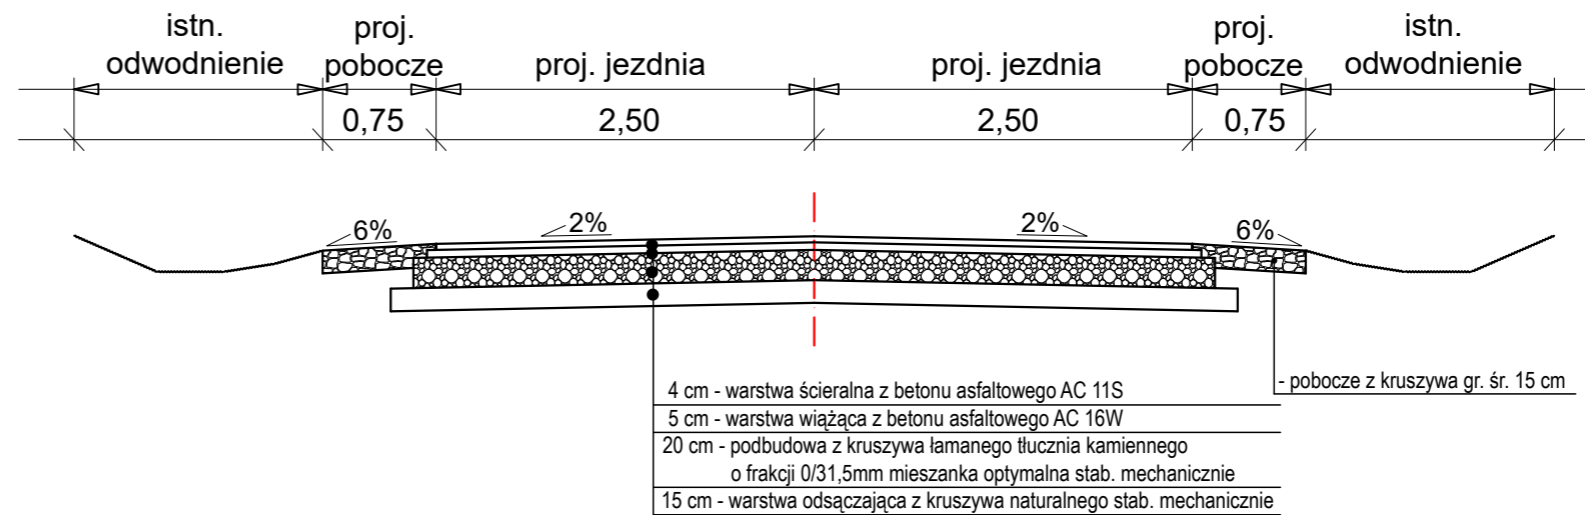

Wykonawca projektu:		Stadium:	Data:
 PiN Jakub Król 05-307 Dobrze Młecin 56B NIP: 822-197-50-75 e-mail: pin.jakubkrol@gmail.com tel. 608-508-572		MdZRB	Maj 2024 r.
		Branża:	
Temat:		Drogowa	Rys. nr:
Projekt przebudowy drogi gminnej ul. Sienkiewicza od km 1+001,22 do km 1+615,70 w Cegłowie.			4.
Nazwa rysunku:			Skala:
Przekroje normalne			1:50
Projektant:		uprawnienia:	
mgr inż. Jakub Król		MAZ/0170/POOD/11	