ZESPÓŁ ZBIORNIKÓW STALOWYCH. SCHEMAT MONTAŻU WZMOCNIEŃ. SKALA 1:50
RZUT

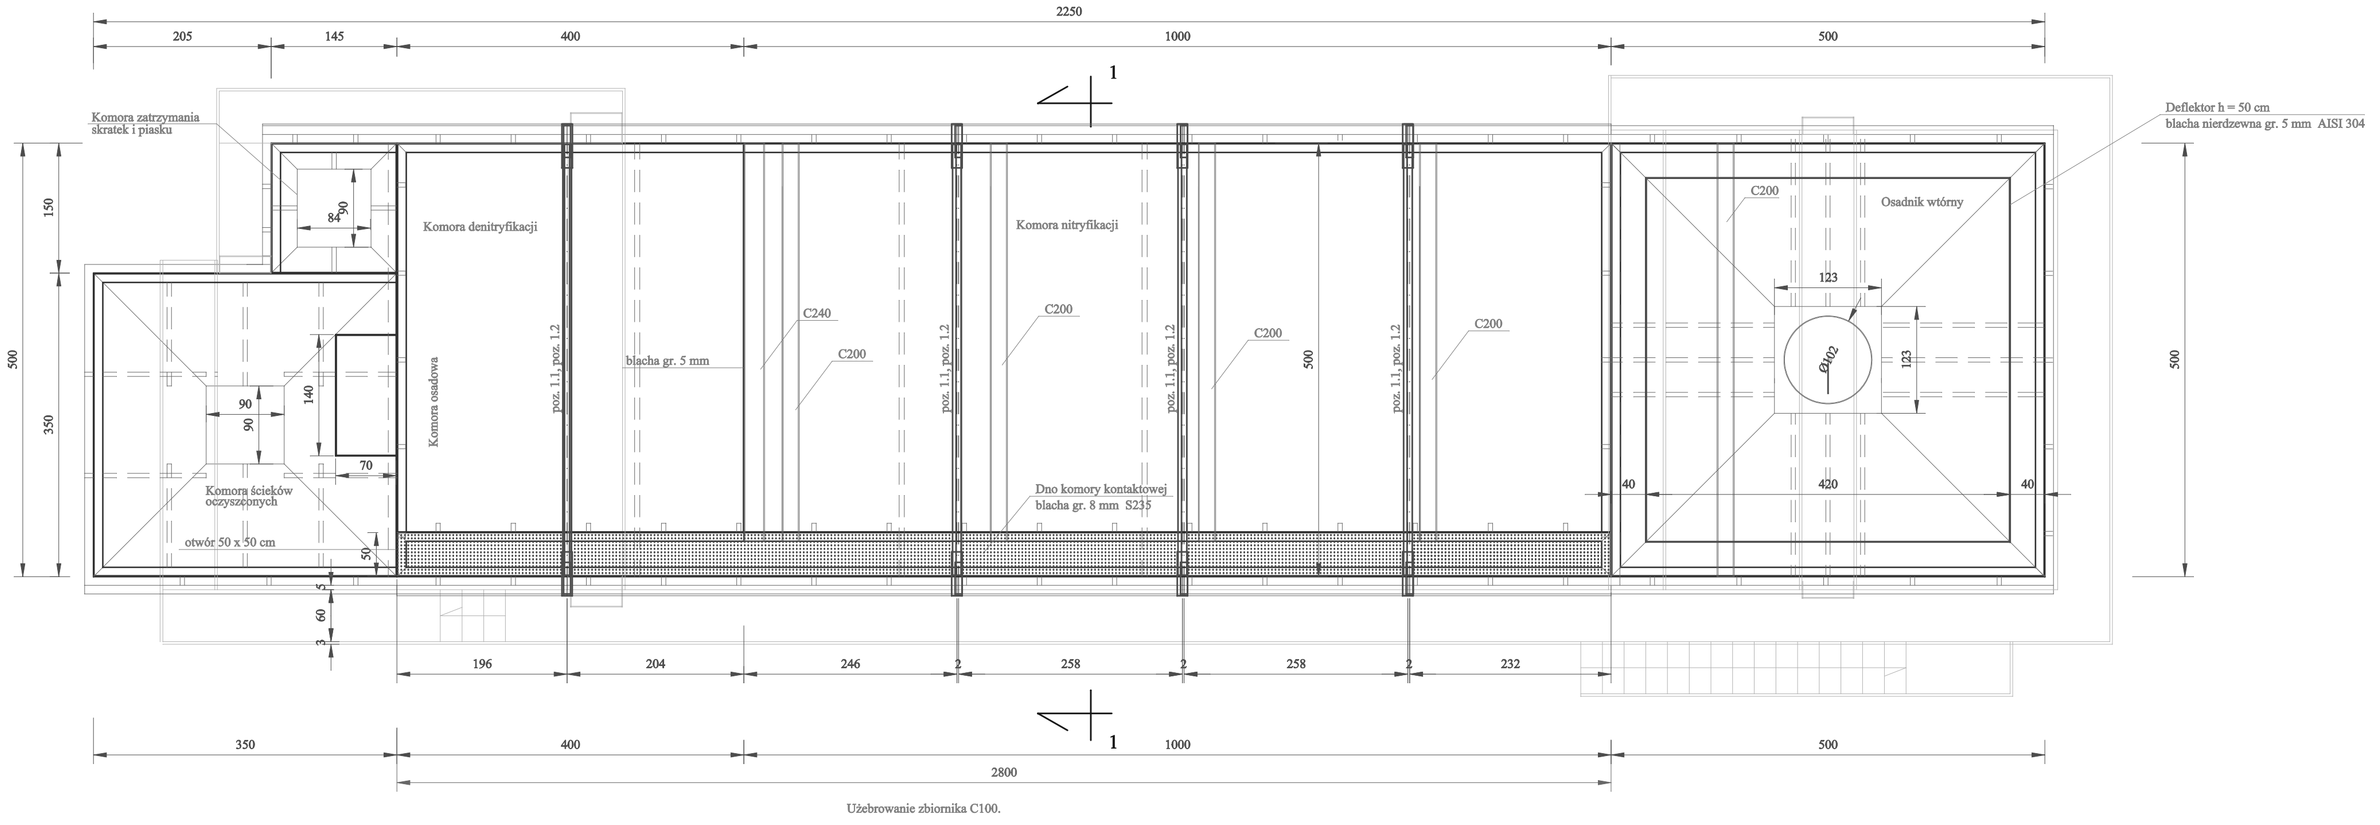

Uzebrowanie zbiornika C100.

ZESPÓŁ ZBIORNIKÓW STALOWYCH. SCHEMAT MONTAŻU WZMOCNIEŃ. SKALA 1:50
WIDOK Z BOKU

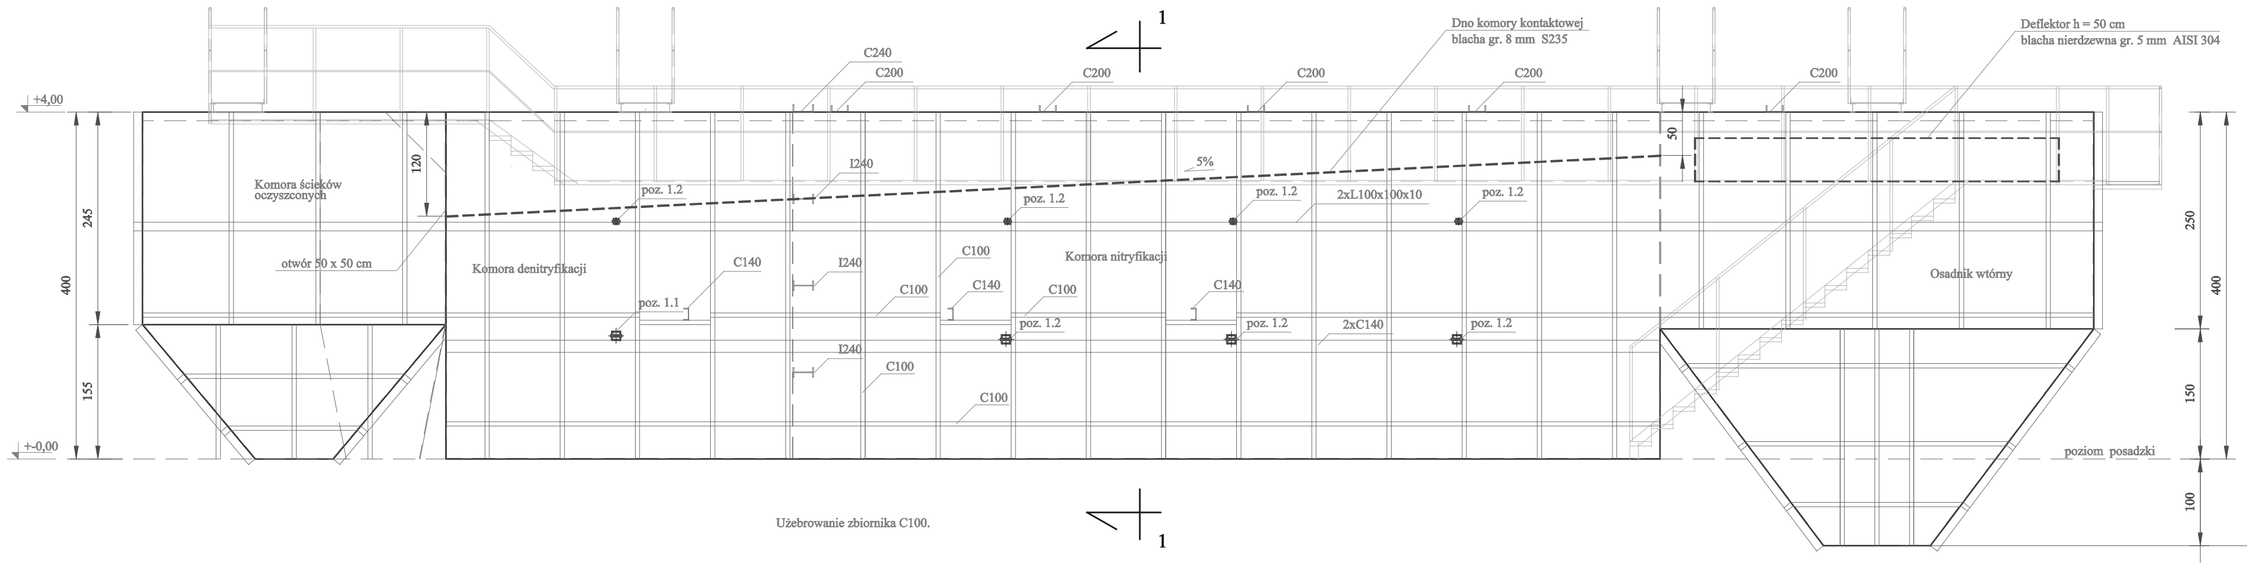

Uzebrowanie zbiornika C100.

ZESPÓŁ ZBIORNIKÓW STALOWYCH.
SCHEMAT MONTAŻU WZMOCNIEŃ. SKALA 1:50
PRZEKRÓJ 1-1

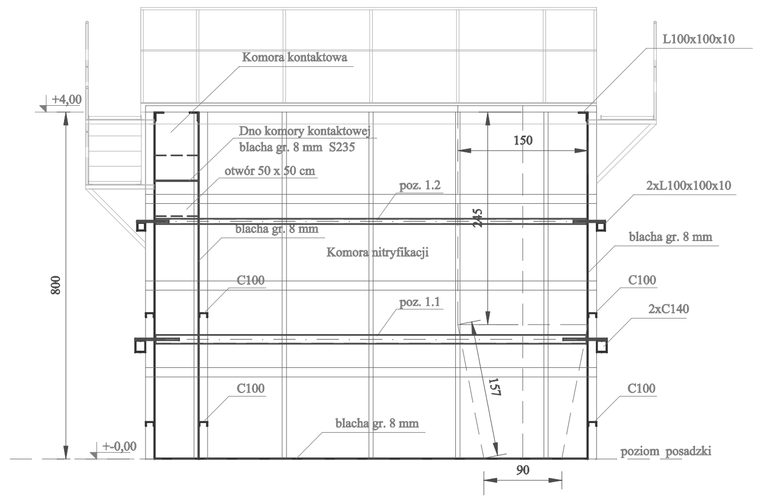

Uzebrowanie zbiornika C100.

Nazwa obiektu; Adres:	Przebudowa i rozbudowa oczyszczalni ścieków w miejscowości Mikołajki Pomorskie. gm. Mikołajki Pomorskiwe [221602_2] obr. Mikołajki Pomorskie [0005] dz. nr 553/5
Tytuł rysunku:	Zespół zbiorników stalowych. Schemat montażu wzmocnień.
Projektant spec. konstrukcyjnej mgr inż. Krzysztof Gajdzicz Upr. bud. nr ZPNB-U/73425/35/98	
Data sporządzenia rysunku 23 06 2023 r.	Skala: 1:50 / Rys. nr BO - 1