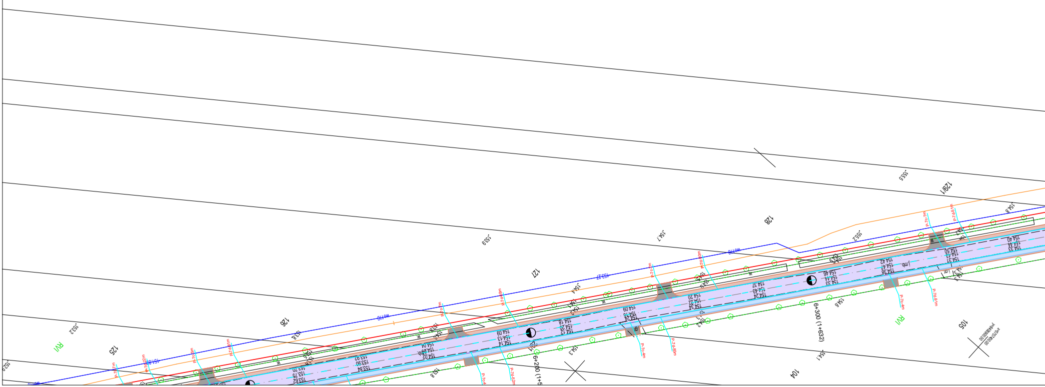
6+200 (1+5
6+300 (1+632)
125
126
127
128
129/1
104
105
RVI
RVI
.155.5
.154.6
.155.2
.154.7
.153.9
.153.2
.152.9
.154.4
.154.1
.154.6
.154.3
.153.8

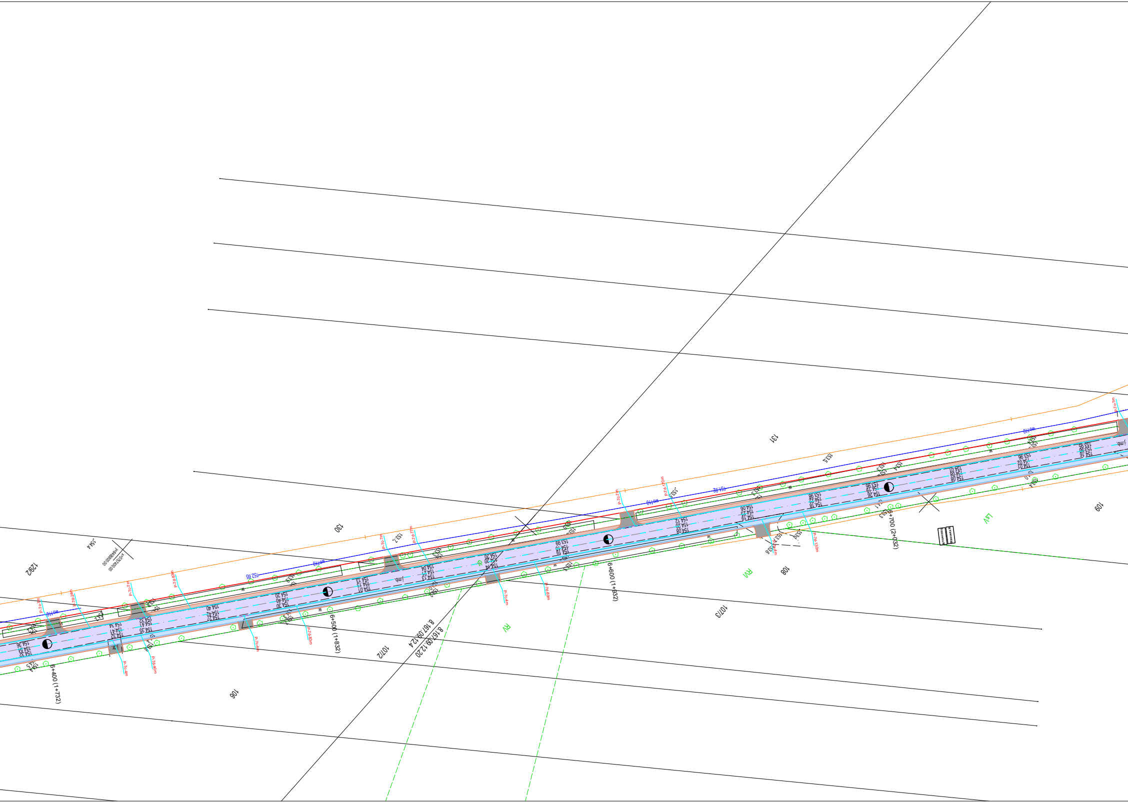
129/2
130
131
106
107/2
107/3
108
109
6+400 (1+732)
6+500 (1+832)
6+600 (1+932)
6+700 (2+032)
8.167/09.124
8.167/09.1220
y=6406800.00
x=5757400.00
154.4
152.65
151.92
153.2
153.3
wo110
RV
RVI
LsV
P-7c-4m
P-7d-24m
P-7c-7m
P-7d-83m
P-7c-4m
P-7d-40m
P-7d-130m

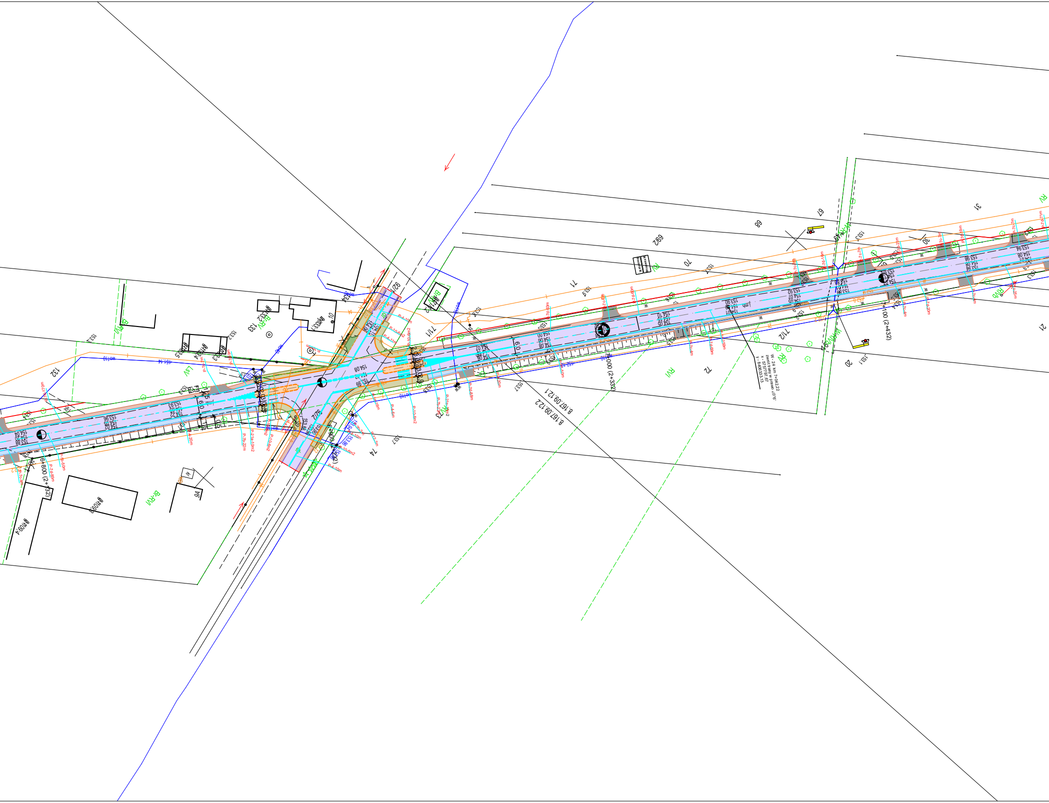

8.167.09.12.1
8.167.09.12.2
6+800 (2+732)
7+100 (2+432)
67
68
69/2
70
71
71/1
71/2
72
74
76
7/76
30
31
20
21
132
133
9A
10
KDW
KDR
LSV
RV
B-RV

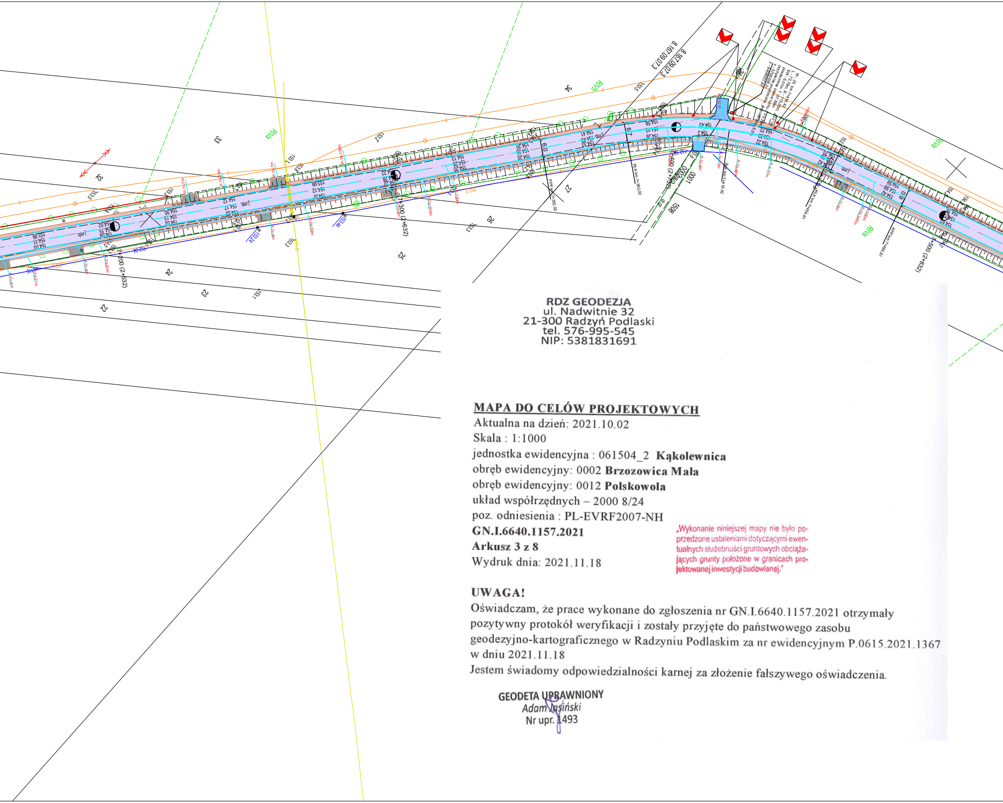
RVa
22
23
24
25
26
27
32
33
34
0+200 (2+532)
0+300 (2+632)
0+400 (2+732)
0+500 (2+832)
1000
1508

RDZ GEODEZJA
ul. Nadwitnie 32
21-300 Radzyń Podlaski
tel. 576-995-545
NIP: 5381831691

MAPA DO CELÓW PROJEKTOWYCH

Aktualna na dzień: 2021.10.02
Skala : 1:1000
jednostka ewidencyjna : 061504_2 **Kąkolewnica**
obręb ewidencyjny: 0002 **Brzozowica Mała**
obręb ewidencyjny: 0012 **Polskowola**
układ współrzędnych – 2000 8/24
poz. odniesienia : PL-EVRF2007-NH
GN.I.6640.1157.2021
Arkusz 3 z 8
Wydruk dnia: 2021.11.18

„Wykonanie niniejszej mapy nie było poprzedzone ustaleniami dotyczącymi ewentualnych służebności gruntowych obciążających grunty położone w granicach projektowanej inwestycji budowlanej."

UWAGA!

Oświadczam, że prace wykonane do zgłoszenia nr GN.I.6640.1157.2021 otrzymały pozytywny protokół weryfikacji i zostały przyjęte do państwowego zasobu geodezyjno-kartograficznego w Radzyniu Podlaskim za nr ewidencyjnym P.0615.2021.1367 w dniu 2021.11.18
Jestem świadomy odpowiedzialności karnej za złożenie fałszywego oświadczenia.

GEODETA UPRAWNIONY
Adam Jasiński
Nr upr. 1493

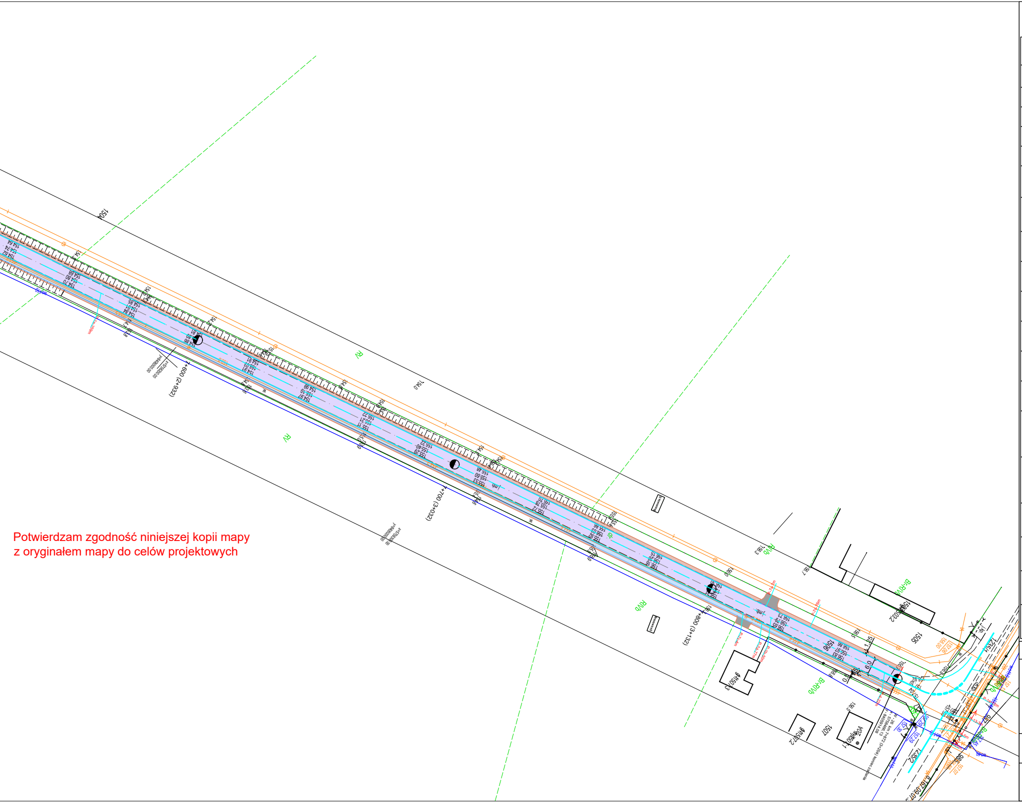
2+600 (2+932)
2+700 (3+032)
2+800 (3+132)
RV
RIVb
B-RIVb
1504
1505
1506
1507

Potwierdzam zgodność niniejszej kopii mapy
z oryginałem mapy do celów projektowych

LEGENDA:

L. p.	OZNACZENIE	ELEMENT – PRZEZNACZENIE
1	———	projektowana krawędź drogi
2	———	proj. krawędź pobocza bitumicznego
3	———	proj. krawędź pobocza tłuczniowego
4	———	proj. krawężnik bet. 15x30x100
5	- - - -	proj. krawężnik bet. 15x22x100
6	- - - -	proj. opornik bet. 12x25x100
7	🟪	proj. nawierzchnia bitumiczna
8	🟧	proj. nawierzchnia zatok, i wysp z kost. bruk.
9	🟫	proj. pobocze tłuczniowe
10	🟦	proj. pobocze bitumiczne
11	🟨	proj. chodnik z kostki brukowej
12	🟩	proj. zjazdy z kostki bruk.
13	🟦	proj. zjazdy o nawierzchni bitumicznej
14	⬛	proj. zjazdy o nawierzchni tłuczniowej
15		istniejące oznakowanie pionowe
16		projektowane oznakowanie pionowe
17	P-4-8m	projektowane oznakowanie poziome
18	– –kd300– – –	projektowane odwodnienie
19	●- - - - -●	projektowane przepusty pod zjazdami

Zarządca Drogi	Zarząd Dróg Powiatowych w Radzyniu Podlaskim ul. Warszawska 100, 21-300 Radzyń Podlaski		
Nazwa opracowania	Przebudowa dróg powiatowych na odcinku Kąkolewnica - Brzozowica Duża, droga nr 1202L od km 0+019 do km 4+668 oraz droga nr 1200L od km 0+000 do km 3+204 o łącznej długości 7 853mb		
Temat rysunku	PLAN ZAGOSPODAROWANIA TERENU skala 1 : 1 000		
Projektant	Jan Żerebiec 21-300 Radzyń Podl. ul.Powstańców Styczniowych 17 upr. bud. nr LUB/0008/OHOD/04	Data opracowania: listopad 2022r.	Rys. nr S - 5