



WIDOK 1

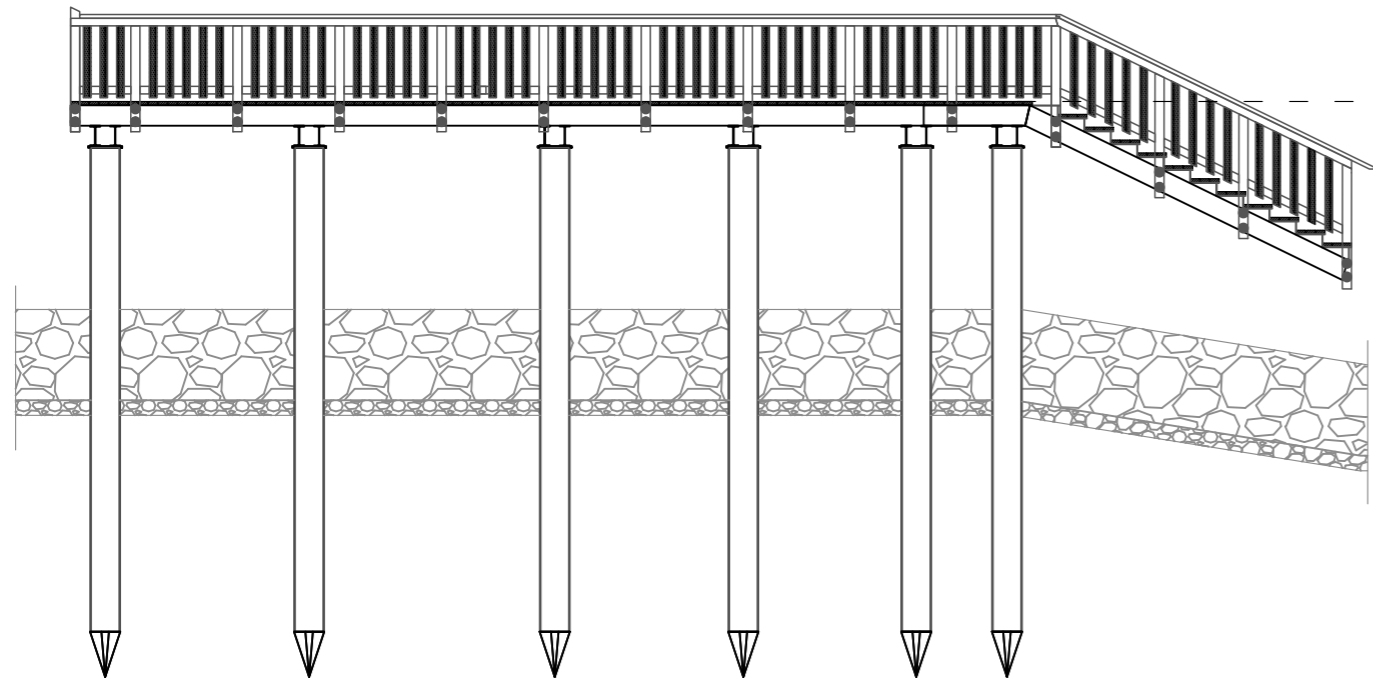


+4,95m n.p.m

WIDOK 3

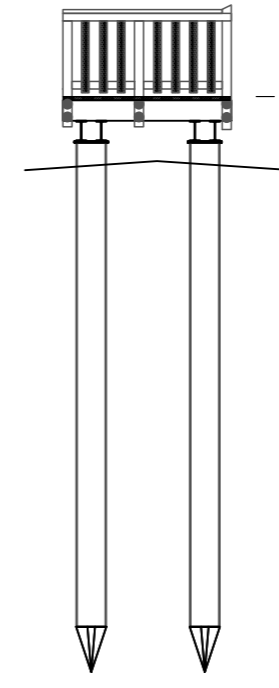

+11,07m n.p.m

WIDOK 2

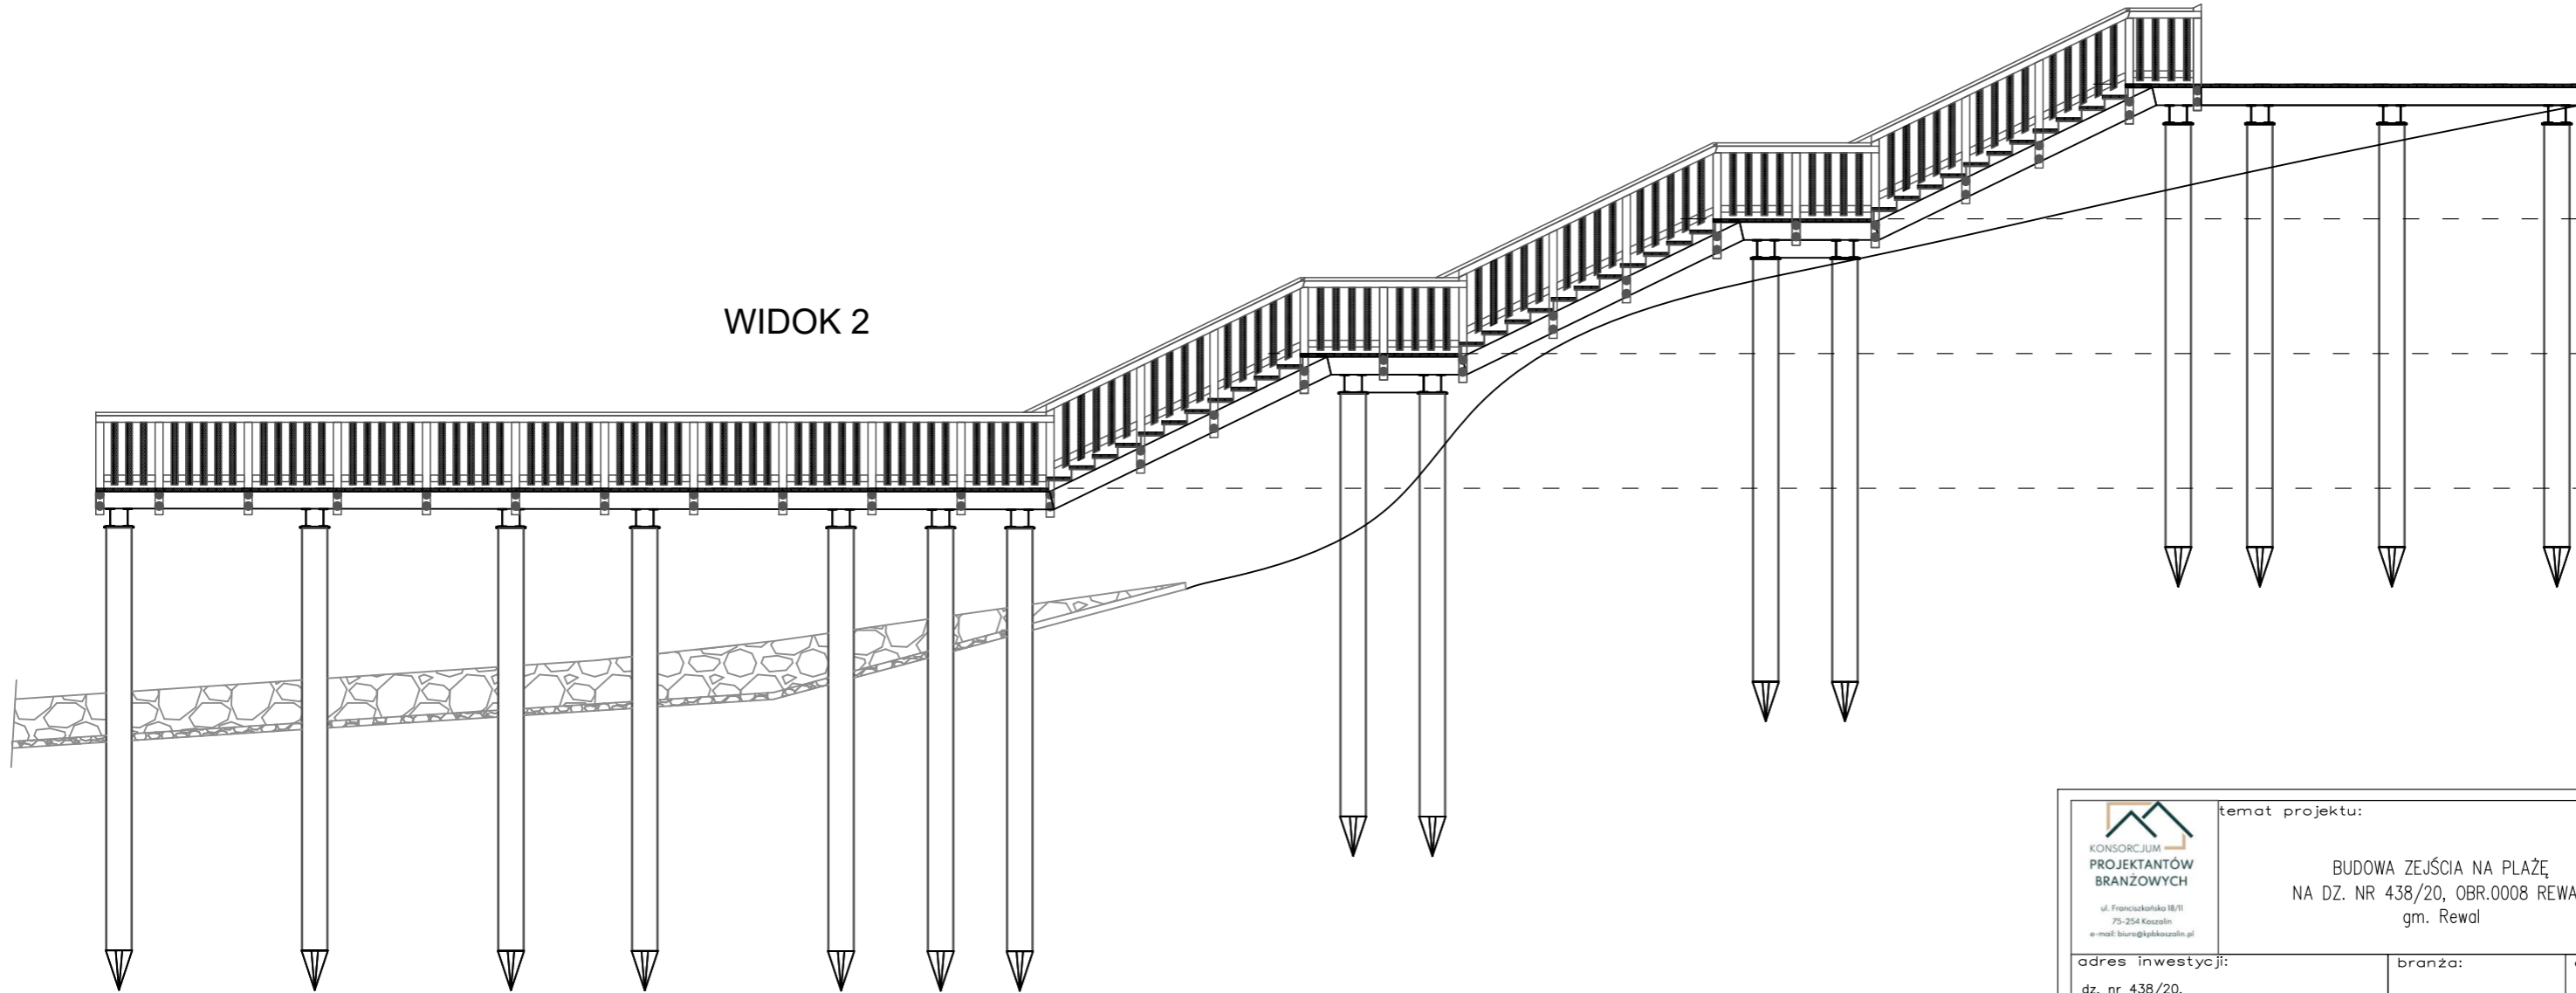




+11,07m n.p.m

+9,03 n.p.m

+6,99m n.p.m

+4,95m n.p.m

Uwaga: W miejscu projektowanych prac należy rozebrać narzut kamienny, wykonać palowanie oraz konstrukcję a następnie odtworzyć opaskę z zachowaniem parametrów opaski istniejącej.

 <p>KONSORCJUM PROJEKTANTÓW BRANŻOWYCH</p> <p>ul. Franciszkańska 18/II 75-254 Koszalin e-mail: biuro@kpbkoszalin.pl</p>		temat projektu: BUDOWA ZEJŚCIA NA PLAŻĘ NA DZ. NR 438/20, OBR.0008 REWAL, gm. Rewal		tytuł rysunku: Widoki 1, 2, 3	
adres inwestycji: dz. nr 438/20, obr. 0008 Rewal, obr. 2, gm. Rewal	branża: ARCHITEKTURA	data: 28.08.2023r.	faza: P.T.	projektował: mgr inż. arch. Karolina SIWEK upr. nr 13/ZPOIA/OOK/2007 w spec. architektonicznej	podpis: 
Inwestor: Gmina Rewal	Nr Projektu KPB 57/20	skala: 1:100	nr rysunku: A-2	sprawdził: mgr inż. arch. Paweł PRZYDANEK upr. nr P-041/OOK/UpB/63/2010 w spec. architektonicznej	podpis: 
adres inwestora: ul. Mickiewicza 19, 72-344 Rewal					