


Mapa poglądowa 1:500 rys. 2
m. Dąbki Gmina Czersk

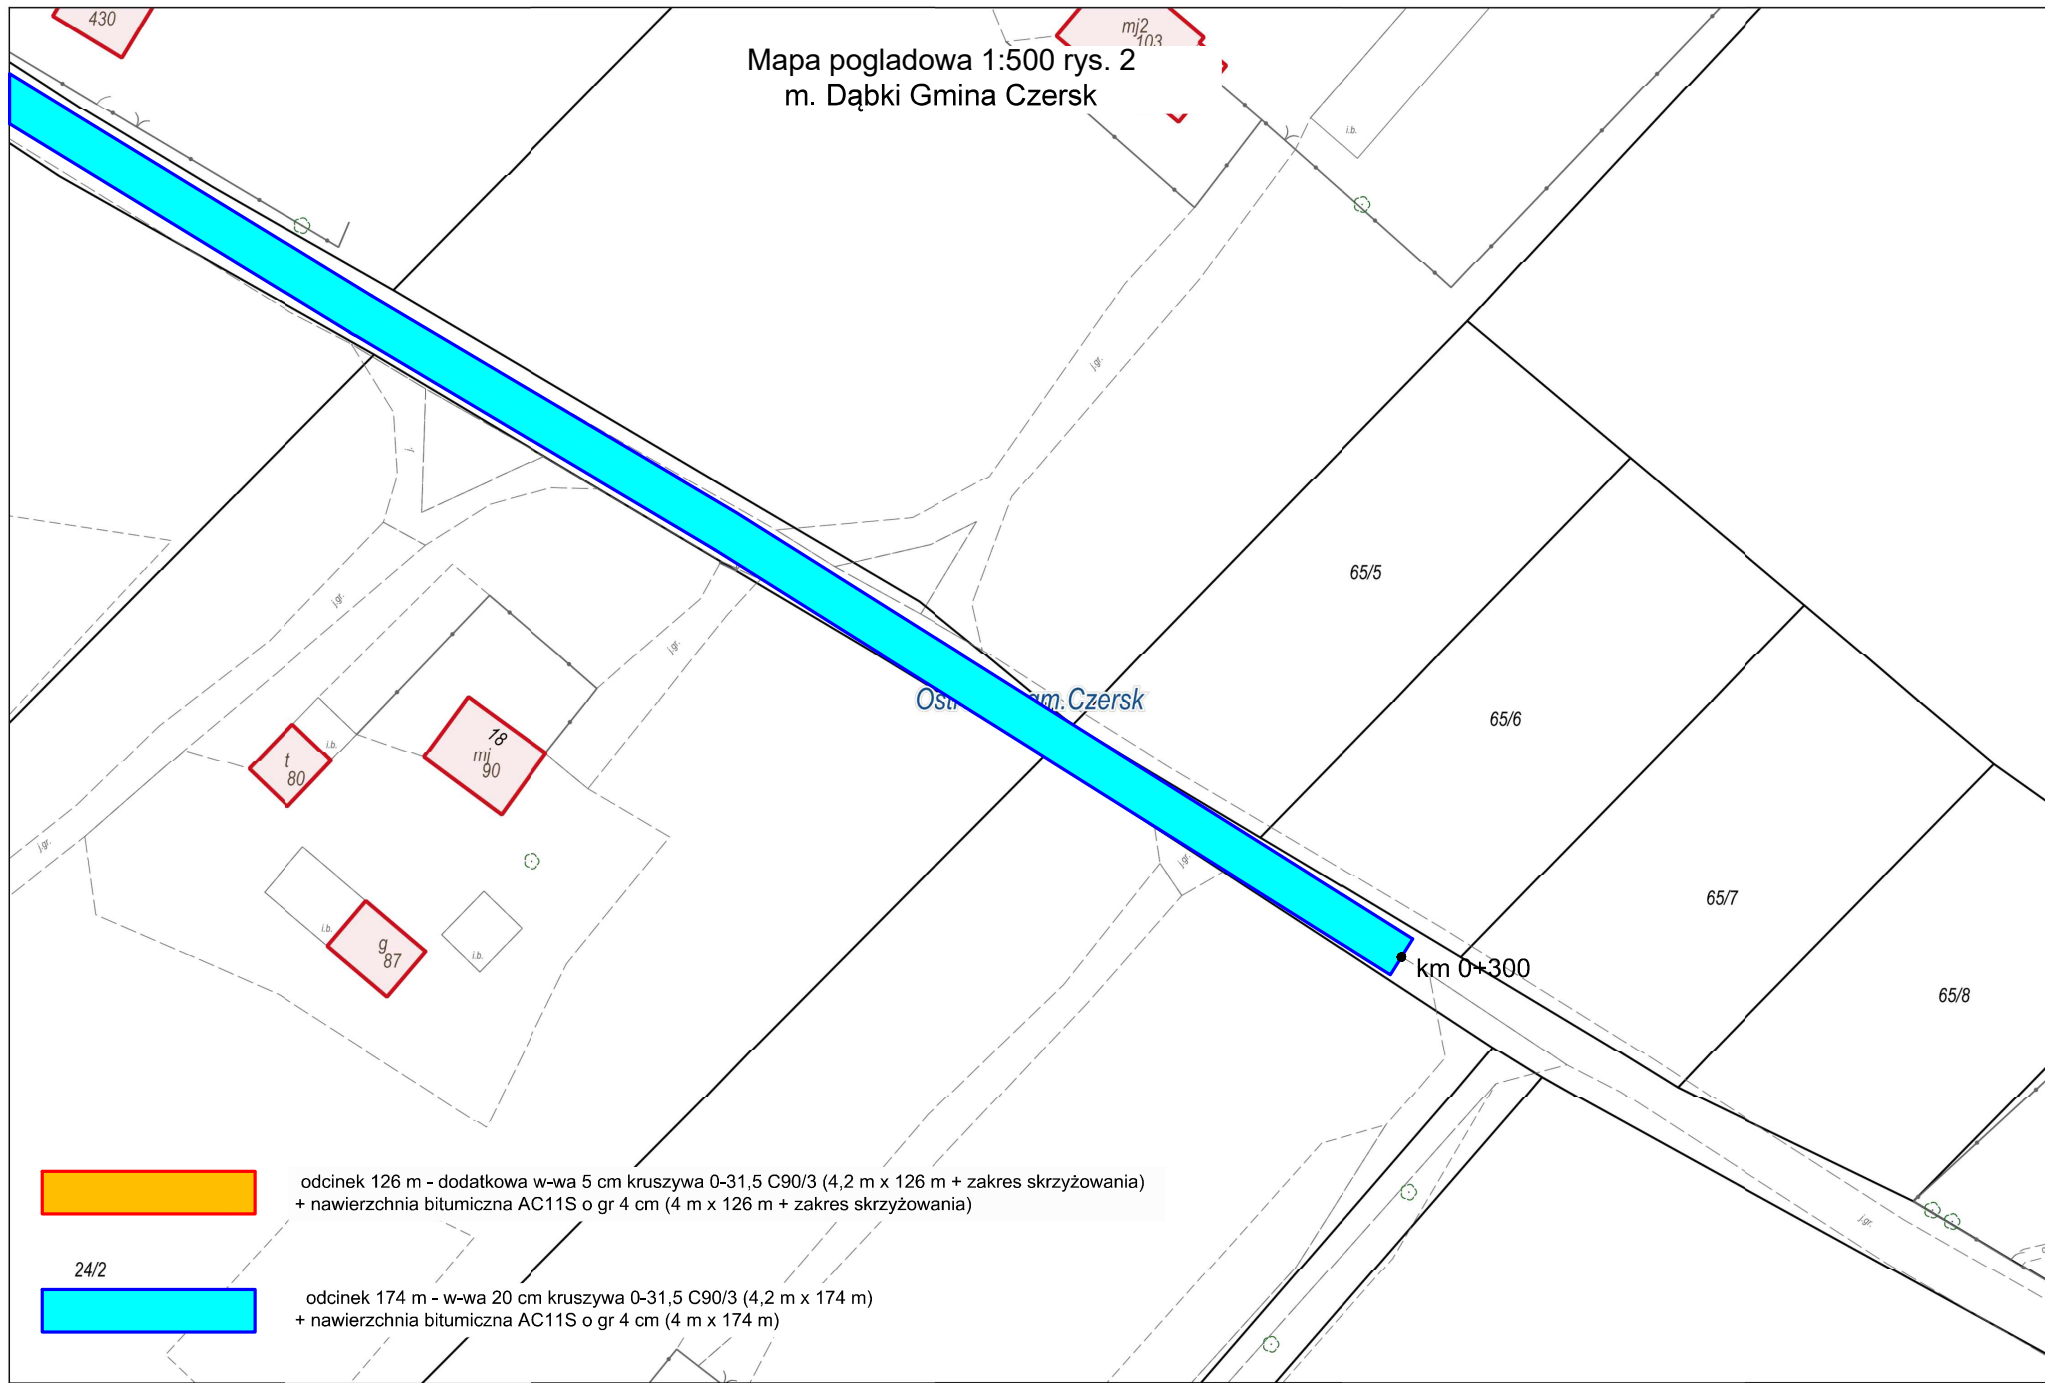

odcinek 126 m - dodatkowa w-wa 5 cm kruszywa 0-31,5 C90/3 (4,2 m x 126 m + zakres skrzyżowania)
+ nawierzchnia bitumiczna AC11S o gr 4 cm (4 m x 126 m + zakres skrzyżowania)



24/2

odcinek 174 m - w-wa 20 cm kruszywa 0-31,5 C90/3 (4,2 m x 174 m)
+ nawierzchnia bitumiczna AC11S o gr 4 cm (4 m x 174 m)