



**UWAGA: PRZED ROZPOCZĘCIEM ROBÓT BUDOWLANYCH
WYKONAWCA JEST ZOBOWIĄZANY DO DOKŁADNEGO
ZAPOZNANIA SIĘ ZE WSZYSTKIMI CZĘŚCIAMI PROJEKTU
BUDOWLANEGO. WSZYSTKIE PODANE
W NINIEJSZYM PROJEKCIE WYMIARY NALEŻY SPRAWDZIĆ W
NATURZE**

INWESTOR Miasto Słupsk reprezentowane przez
Przedsiębiorstwo Gospodarki Mieszkaniowej Sp. z o.o.
ul. Tuwima 4
76-200 Słupsk

**JEDNOSTKA
PROJEKTUJĄCA** **POWERSUN Sp. z o.o.**
ul. Diamentowa 2
20-447 Lublin

NAZWA PROJEKTU

**Budowa instalacji centralnego ogrzewania i ciepłej wody użytkowej
w budynku mieszkalnym wielorodzinnym przy ul. Poniatowskiego 24
w Słupsku**

STADIUM PROJEKTU

PROJEKT BUDOWLANY I WYKONAWCZY

BRANŽA

SANITARNA

OBIEKT Budynek mieszkalny wielorodzinny
ul. Poniatowskiego 24
76-200 Słupsk
dz. ewid. nr 4/2


Wskazanie lokalizacyjne

ZESPÓŁ PROJEKTOWY

FUNKCJA	TYTUŁ ZAWODOWY IMIĘ I NAZWISKO	NR UPRAWNIEŃ	PODPIS
PROJEKTANT	mgr inż. Łukasz Witkiewicz	LUB/0277/PWOS/12	
SPRAWDZAJĄCY	mgr inż. Tomasz Wójlowski	LUB/0001/PWOS/11	
SPECJALNOŚĆ PROJEKTANTA	Do projektowania i kierowania robotami budowlanymi bez ograniczeń w specjalności instalacyjnej w zakresie sieci, instalacji i urządzeń cieplnych, wentylacyjnych, gazowych, wodociągowych i kanalizacyjnych		

DATA	NR RYSUNKU	REWIZJA	SKALA
11.2020	S0	A	1:500

PONIATOWSKIEGO 24
parter

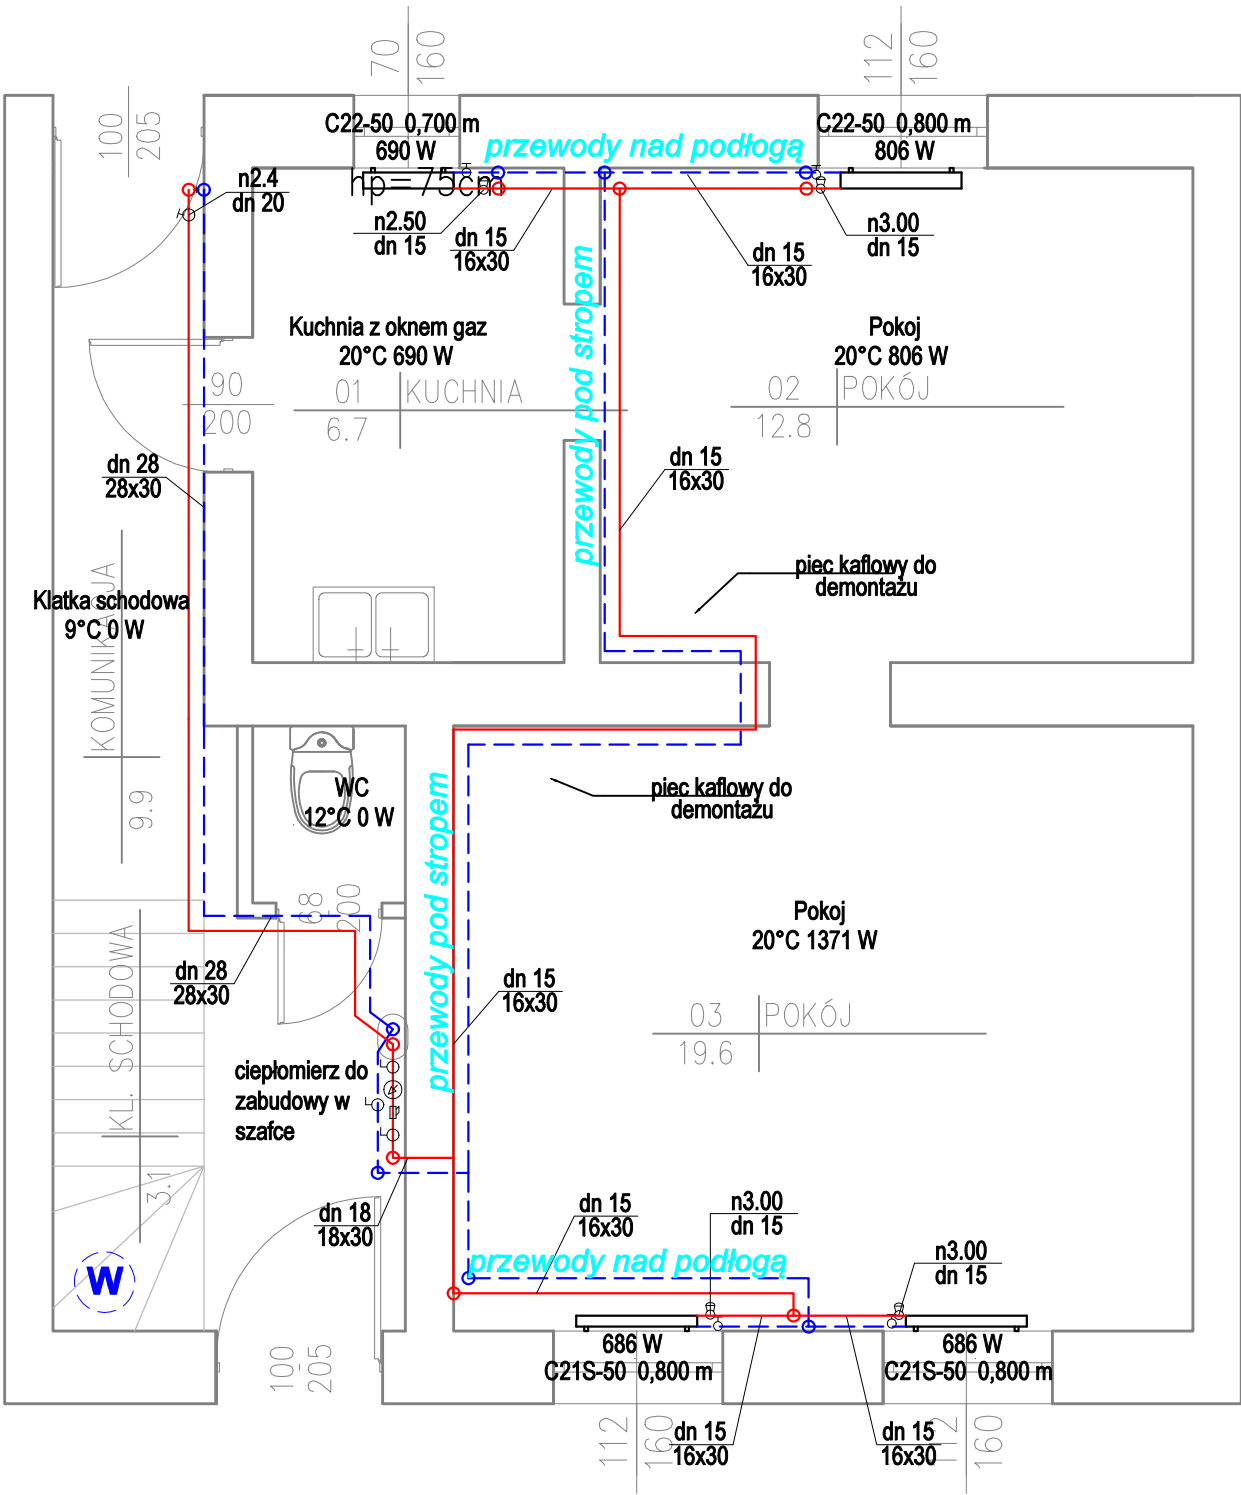

Legenda:

- Pokój
20°C 1326W
dn 15
20x20
C33-60 1,100 m
2277 W
- przeznaczenie
- temperatura obliczeniowa, obciążenie cieplne
- średnica przewodu [mm], średnica wewnętrzna x grubość izolacji [mm]
- typ (ilość płyt i elementów konwekcyjnych), wysokość [cm], szerokość grzejnika płytowego [m]
- moc cieplna grzejnika
- n.5.5
- nastawa wstępna zaworu termostatycznego
- przewód powrotny instalacji c.o.
- przewód zasilający instalacji c.o.
- zawór odcinający z możliwością spustu
- zawór termostatyczny z nastawą wstępną i głowicą termostatyczną
- zawór równoważąco-regulacyjny z króćcami pomiarowymi i nastawą wstępną

Przewody w mieszkaniach prowadzić pod stropami w obudowach z płyt g-k, jako izolowane
Ciepłomierze zamontować w szafkach przy lokalach
Wszystkie podejścia do grzejników wykonać o średnicy dn15
Istniejące lokalne źródła ciepła należy zdemontować
Przed zamówieniem grzejników należy sprawdzić stronę podłączenia grzejnika.

Maksymalny rozstaw podpór pod rurociągi:

- Dz 15 - 1,25 m
Dz 18 - 1,50 m
Dz 22 - 2,00 m
Dz 28 - 2,25 m
Dz 35 - 2,75 m
Dz 42 - 3,00 m
Dz 54 - 3,50 m
Dz 66,7 - 4,25 m
Dz 76,1 - 4,25 m
Dz 88,9 - 4,75 m
Dz 108 - 5,00 m

UWAGA: PRZED ROZPOCZĘCIEM ROBÓT BUDOWLANYCH
WYKONAWCA JEST ZOBOWIĄZANY DO DOKŁADNEGO
ZAPOZNANIA SIĘ ZE WSZYSTKIMI CZĘŚCIAMI PROJEKTU
BUDOWLANEGO. WSZYSTKIE PODANE
W NINIEJSZYM PROJEKCIE WYMIARY NALEŻY SPRAWDZIĆ W
NATURZE

INWESTOR
Miasto Słupsk reprezentowane przez
Przedsiębiorstwo Gospodarki Mieszkaniowej Sp. z o.o.
ul. Tuwima 4
76-200 Słupsk

JEDNOSTKA
PROJEKTUJĄCA
POWERSUN Sp. z o.o.
ul. Diamentowa 2
20-447 Lublin

NAZWA PROJEKTU
Budowa instalacji centralnego ogrzewania i ciepłej wody użytkowej
w budynku mieszkalnym wielorodzinnym przy ul. Poniatowskiego 24
w Słupsku

STADIUM PROJEKTU
PROJEKT BUDOWLANY I WYKONAWCZY

BRANŻA
SANITARNA

OBIEKT
Budynek mieszkalny wielorodzinny
ul. Poniatowskiego 24
76-200 Słupsk
dz. ewid. nr 4/2

TEMAT RYSUNKU
Instalacja centralnego ogrzewania- rzut parteru


ZESPÓŁ PROJEKTOWY

FUNKCJA	TYTUŁ ZAWODOWY IMIĘ I NAZWISKO	NR UPRAWNIEŃ	PODPIS
PROJEKTANT	mgr inż. Łukasz Wlkowicz	LUB/0277/PWOS/12	
SPRAWDZAJĄCY	mgr inż. Tomasz Wójtowicz	LUB/0001/PWOS/11	
SPECJALNOŚĆ PROJEKTANTA	Do projektowania i kierowania robotami budowlanymi bez ograniczeń w specjalności instalacyjnej w zakresie sieci, instalacji i urządzeń cieplnych, wentylacyjnych, gazowych, wodociągowych i kanalizacyjnych		

DATA	NR RYSUNKU	REWIZJA	SKALA
11.2020	S1	A	1:50

PONIATOWSKIEGO 24

pietro

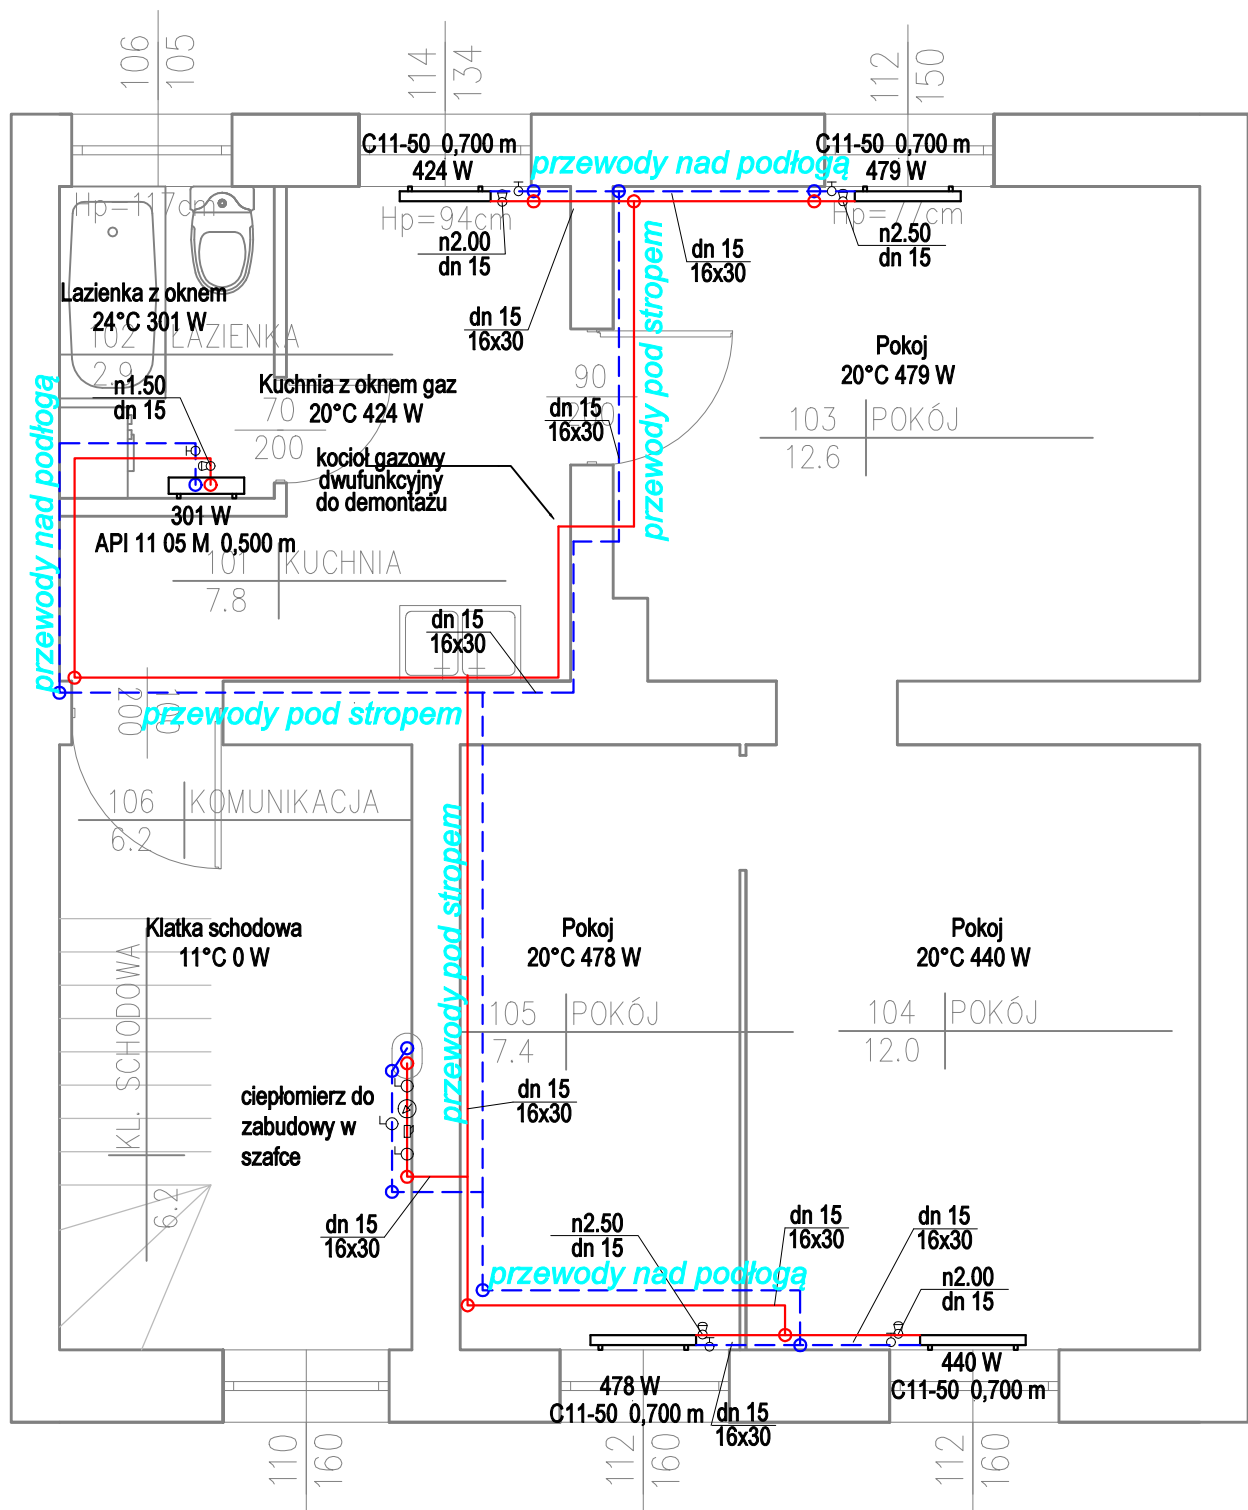

Legenda:

- Pokój
20°C 1326W
dn 15
20x20
C33-60 1,100 m
2277 W
n.5.5
- przeznaczenie
- temperatura obliczeniowa, obciążenie cieplne
- średnica przewodu [mm], średnica wewnętrzna x grubość izolacji [mm]
- typ (ilość płyt i elementów konwekcyjnych), wysokość [cm], szerokość grzejnika płytowego [m]
- moc cieplna grzejnika
- nastawa wstępna zaworu termostatycznego
- ---
- przewód powrotny instalacji c.o.
- przewód zasilający instalacji c.o.
- ---
- zawór odcinający z możliwością spustu
- zawór termostatyczny z nastawą wstępą i głowicą termostatyczną
-
- zawór równoważąco-regulacyjny z króćcami pomiarowymi i nastawą wstępą

Przewody w mieszkaniach prowadzić pod stropami w obudowach z płyt g-k, jako izolowane
Ciepłomierze zamontować w szafkach przy lokalach
Wszystkie podejścia do grzejników wykonać o średnicy dn15
Istniejące lokalne źródła ciepła należy zdemonstować
Przed zamówieniem grzejników należy sprawdzić stronę podłączenia grzejnika.

Maksymalny rozstaw podpór pod rurociągi:
Dz 15 - 1,25 m
Dz 18 - 1,50 m
Dz 22 - 2,00 m
Dz 28 - 2,25 m
Dz 35 - 2,75 m
Dz 42 - 3,00 m
Dz 54 - 3,50 m
Dz 66,7 - 4,25 m
Dz 76,1 - 4,25 m
Dz 88,9 - 4,75 m
Dz 108 - 5,00 m


UWAGA: PRZED ROZPOCZĘCIEM ROBÓT BUDOWLANYCH
WYKONAWCA JEST ZOBOWIĄZANY DO DOKŁADNEGO
ZAPOZNANIA SIĘ ZE WSZYSTKIMI CZĘŚCIAMI PROJEKTU
BUDOWLANEGO. WSZYSTKIE PODANE
W NINIEJSZYM PROJEKCIE WYMIARY NALEŻY SPRAWDZIĆ W
NATURZE

INWESTOR	Miasto Słupsk reprezentowane przez Przedsiębiorstwo Gospodarki Mieszkaniowej Sp. z o.o. ul. Tuwima 4 76-200 Słupsk
JEDNOSTKA PROJEKTUJĄCA	POWERSUN Sp. z o.o. ul. Diamentowa 2 20-447 Lublin
NAZWA PROJEKTU	Budowa instalacji centralnego ogrzewania i ciepłej wody użytkowej w budynku mieszkalnym wielorodzinnym przy ul. Poniatowskiego 24 w Słupsku
STADIUM PROJEKTU	PROJEKT BUDOWLANY I WYKONAWCZY
BRANŻA	SANITARNA
OBIEKT	Budynek mieszkalny wielorodzinny ul. Poniatowskiego 24 76-200 Słupsk dz. ewid. nr 4/2
TEMAT RYSUNKU	Instalacja centralnego ogrzewania- rzut 1 piętra

ZESPÓŁ PROJEKTOWY			
FUNKCJA	TYTUŁ ZAWODOWY IMIĘ I NAZWISKO	NR UPRAWNIENI	PODPIS
PROJEKTANT	mgr inż. Łukasz Wlkowicz	LUB/0277/PWOS/12	
SPRAWDZAJĄCY	mgr inż. Tomasz Wójtowicz	LUB/0001/PWOS/11	
SPECJALNOŚĆ PROJEKTANTA	Do projektowania i kierowania robotami budowlanymi bez ograniczeń w specjalności instalacyjnej w zakresie sieci, instalacji i urządzeń cieplnych, wentylacyjnych, gazowych, wodociągowych i kanalizacyjnych		
DATA	NR RYSUNKU	REWIZJA	SKALA
11.2020	S2	A	1:50

PONIATOWSKIEGO 24

2 piętro

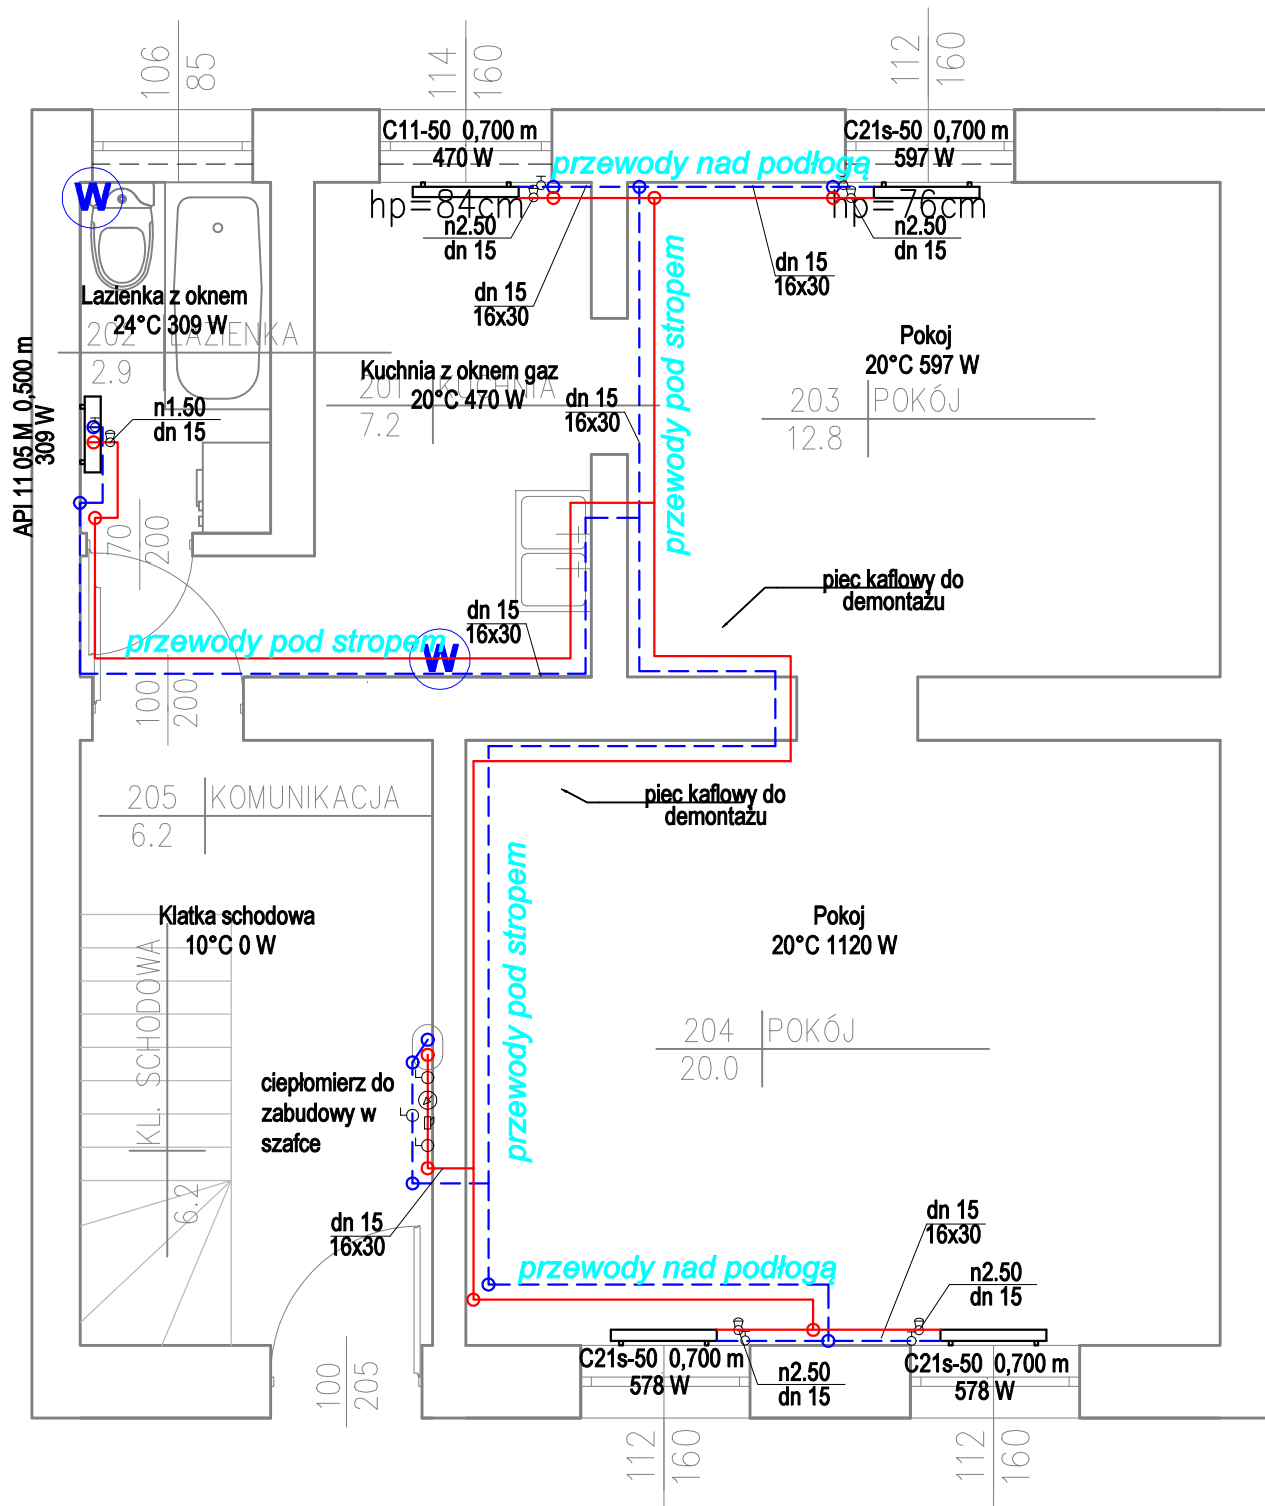

Legenda:

- Pokój
20°C 1326W
dn 15
20x20
C33-60 1,100 m
2277 W
n.5.5
- przeznaczenie
- temperatura obliczeniowa, obciążenie cieplne
- średnica przewodu [mm], średnica wewnętrzna x grubość izolacji [mm]
- typ (ilość płyt i elementów konwekcyjnych), wysokość [cm], szerokość grzejnika płytowego [m]
- moc cieplna grzejnika
- nastawa wstępna zaworu termostatycznego
- ---
- przewód powrotny instalacji c.o.
- przewód zasilający instalacji c.o.
- ---
- zawór odcinający z możliwością spustu
- zawór termostatyczny z nastawą wstępną i głowicą termostatyczną
- zawór równoważąco-regulacyjny z króćcami pomiarowymi i nastawą wstępną

Przewody w mieszkaniach prowadzić pod stropami w obudowach z płyt g-k, jako izolowane
Ciepłomierze zamontować w szafkach przy lokalach
Wszystkie podejścia do grzejników wykonać o średnicy dn15
Istniejące lokalne źródła ciepła należy zdemontować
Przed zamówieniem grzejników należy sprawdzić stronę podłączenia grzejnika.

Maksymalny rozstaw podpór pod rurociągi:

- Dz 15 - 1,25 m
Dz 18 - 1,50 m
Dz 22 - 2,00 m
Dz 28 - 2,25 m
Dz 35 - 2,75 m
Dz 42 - 3,00 m
Dz 54 - 3,50 m
Dz 66,7 - 4,25 m
Dz 76,1 - 4,25 m
Dz 88,9 - 4,75 m
Dz 108 - 5,00 m


UWAGA: PRZED ROZPOCZĘCIEM ROBÓT BUDOWLANYCH WYKONAWCA JEST ZOBOWIĄZANY DO DOKŁADNEGO ZAPOZNANIA SIĘ ZE WSZYSTKIMI CZĘŚCIAMI PROJEKTU BUDOWLANEGO. WSZYSTKIE PODANE W NINIEJSZYM PROJEKCIE WYMIARY NALEŻY SPRAWDZIĆ W NATURZE

INWESTOR	Miasto Słupsk reprezentowane przez Przedsiębiorstwo Gospodarki Mieszkaniowej Sp. z o.o. ul. Tuwima 4 76-200 Słupsk
JEDNOSTKA PROJEKTUJĄCA	POWERSUN Sp. z o.o. ul. Diamentowa 2 20-447 Lublin
NAZWA PROJEKTU	Budowa instalacji centralnego ogrzewania i ciepłej wody użytkowej w budynku mieszkalnym wielorodzinnym przy ul. Poniatowskiego 24 w Słupsku
STADIUM PROJEKTU	PROJEKT BUDOWLANY I WYKONAWCZY
BRANŻA	SANITARNA
OBIEKT	Budynek mieszkalny wielorodzinny ul. Poniatowskiego 24 76-200 Słupsk dz. ewid. nr 4/2
TEMAT RYSUNKU	Instalacja centralnego ogrzewania- rzut 2 piętra

ZESPÓŁ PROJEKTOWY			
FUNKCJA	TYTUŁ ZAWODOWY IMIĘ I NAZWISKO	NR UPRAWNIEŃ	PODPIS
PROJEKTANT	mgr inż. Łukasz Wilkowiak	LUB/0277/PWOS/12	
SPRAWDZAJĄCY	mgr inż. Tomasz Wójcik	LUB/0001/PWOS/11	
SPECJALNOŚĆ PROJEKTANTA	Do projektowania i kierowania robotami budowlanymi bez ograniczeń w specjalności instalacyjnej w zakresie sieci, instalacji i urządzeń cieplnych, wentylacyjnych, gazowych, wodociągowych i kanalizacyjnych		
DATA	NR RYSUNKU	REWIZJA	SKALA
11.2020	S3	A	1:50

PONIATOWSKIEGO 24


parter

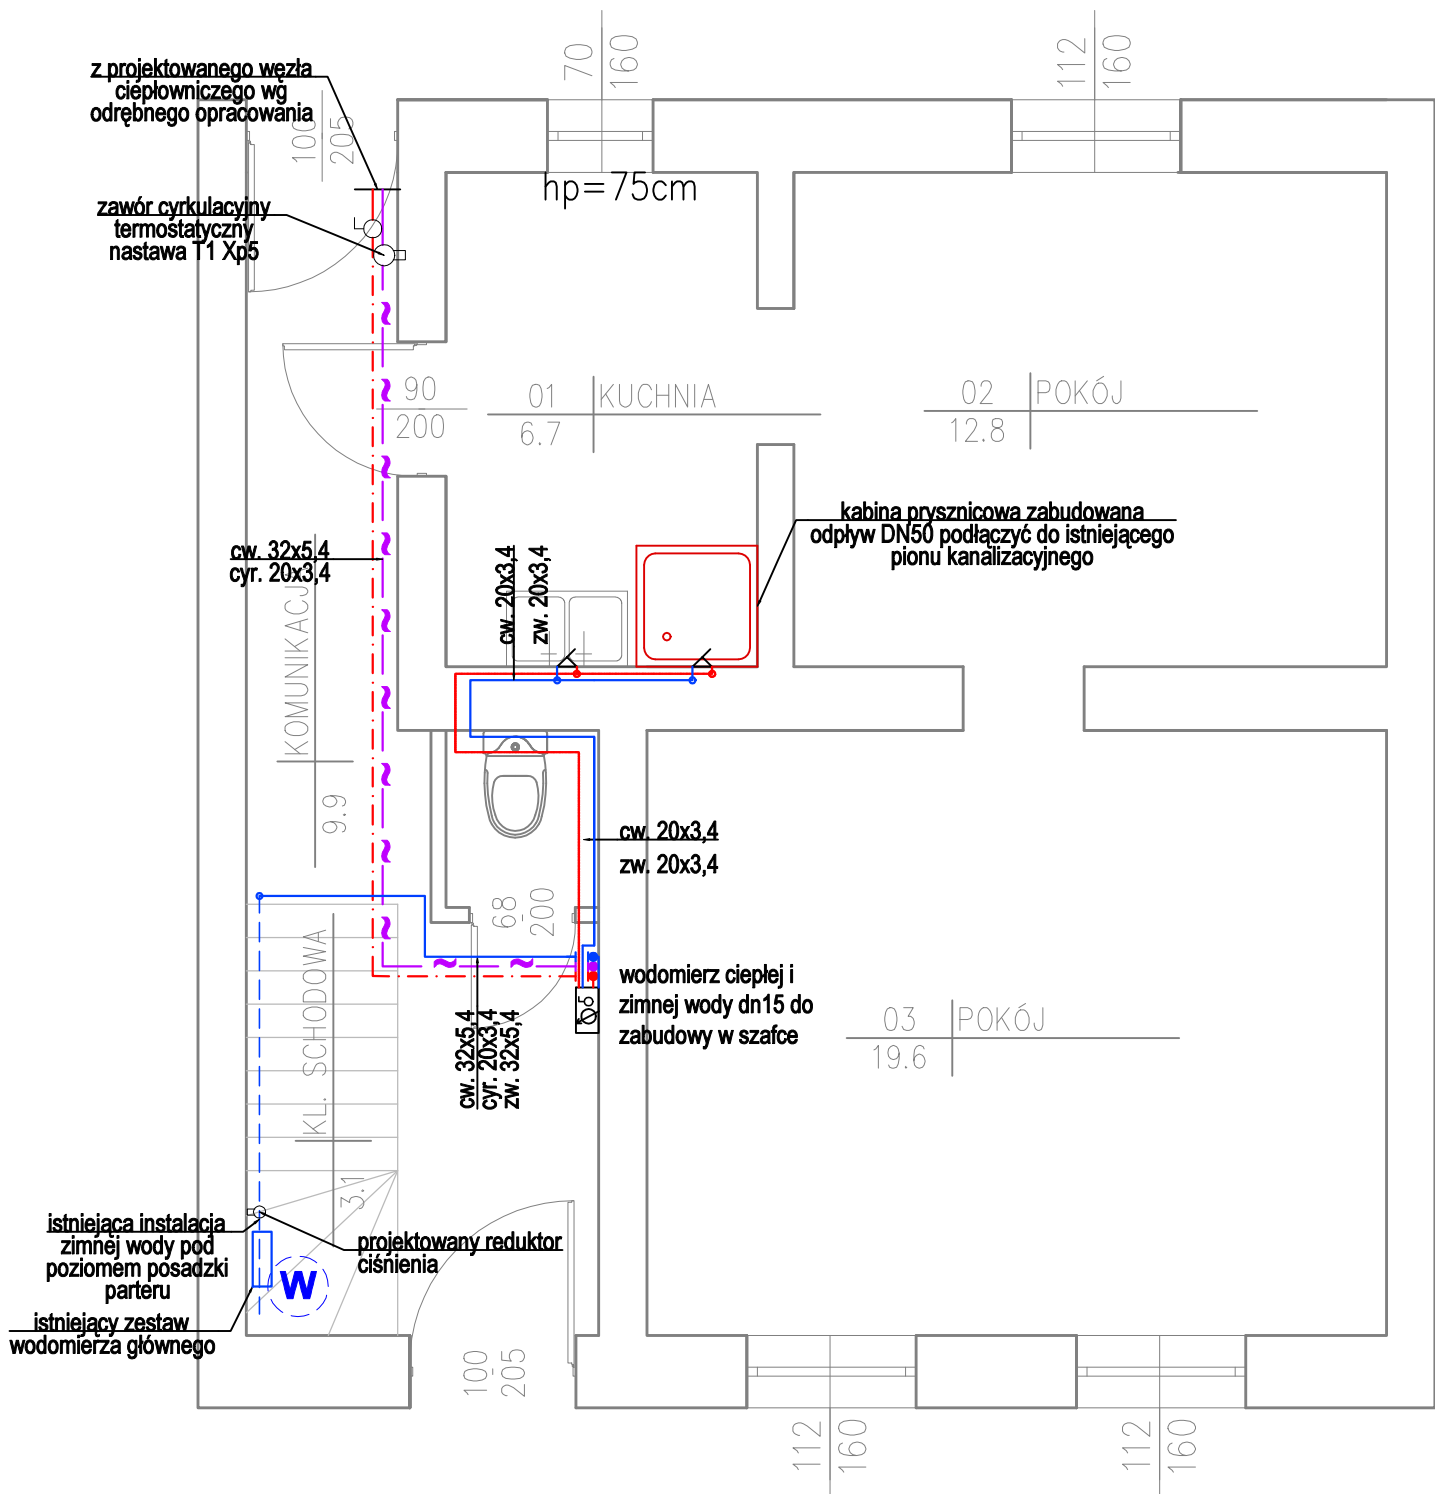

Legenda:

- proj. instalacja wody ciepłej
- proj. instalacja cyrkulacji
- numer pionu wody ciepłej i cyrkulacji
- 32x5,4 - woda ciepła/cyrkulacja, średnica przewodów PP-R [mm]
- instalację wodną zaprojektowano z rur polipropylenowych
- przewody prowadzić pod stropem pomieszczeń
- liczniki wody w szafkach przy lokalach
- istniejące liczniki wody zimnej do wymiany
- istniejące w mieszkaniach lokalne źródła ciepłej wody należy zdemontować

Schemat zestawu wodomierzowego mieszkań

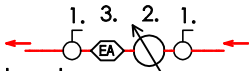

- Legenda:
- 1 - zawór odcinający kulowy dn 20
 - 2 - wodomierz $Q_n= 1,6 \text{ m}^3/\text{h}$ DN15, PN16, pomiar wody o temp. do 90°C
 - 3. zawór antyskażeniowy typ EA DN20

UWAGA: PRZED ROZPOCZĘCIEM ROBÓT BUDOWLANYCH WYKONAWCA JEST ZOBOWIĄZANY DO DOKŁADNEGO ZAPOZNANIA SIĘ ZE WSZYSTKIMI CZĘŚCIAMI PROJEKTU BUDOWLANEGO. WSZYSTKIE PODANE W NINIEJSZYM PROJEKCIE WYMIARY NALEŻY SPRAWDZIĆ W NATURZE

INWESTOR Miasto Słupsk reprezentowane przez Przedsiębiorstwo Gospodarki Mieszkaniowej Sp. z o.o. ul. Tuwima 4 76-200 Słupsk

JEDNOSTKA PROJEKTUJĄCA **POWERSUN Sp. z o.o.** ul. Diamentowa 2 20-447 Lublin

NAZWA PROJEKTU
Budowa instalacji centralnego ogrzewania i ciepłej wody użytkowej w budynku mieszkalnym wielorodzinnym przy ul. Poniatowskiego 24 w Słupsku

STADIUM PROJEKTU
PROJEKT BUDOWLANY I WYKONAWCZY

BRANŻA
SANITARNA

OBIEKT Budynek mieszkalny wielorodzinny ul. Poniatowskiego 24 76-200 Słupsk dz. ewid. nr 4/2


TEMAT RYSUNKU
Instalacja ciepłej wody użytkowej i cyrkulacji- rzut parteru

ZESPÓŁ PROJEKTOWY

FUNKCJA	TYTUŁ ZAWODOWY IMIĘ I NAZWISKO	NR UPRAWNIEŃ	PODPIS
PROJEKTANT	mgr inż. Łukasz Wilkowiec	LUB/0277/PWOS/12	
SPRAWDZAJĄCY	mgr inż. Tomasz Wójciewicz	LUB/0001/PWOS/11	
SPECJALNOŚĆ PROJEKTANTA	Do projektowania i kierowania robotami budowlanymi bez ograniczeń w specjalności instalacyjnej w zakresie sieci, instalacji i urządzeń cieplnych, wentylacyjnych, gazowych, wodociągowych i kanalizacyjnych		

DATA	NR RYSUNKU	REWIZJA	SKALA
11.2020	S4	A	1:50


PONIATOWSKIEGO 24
pietro

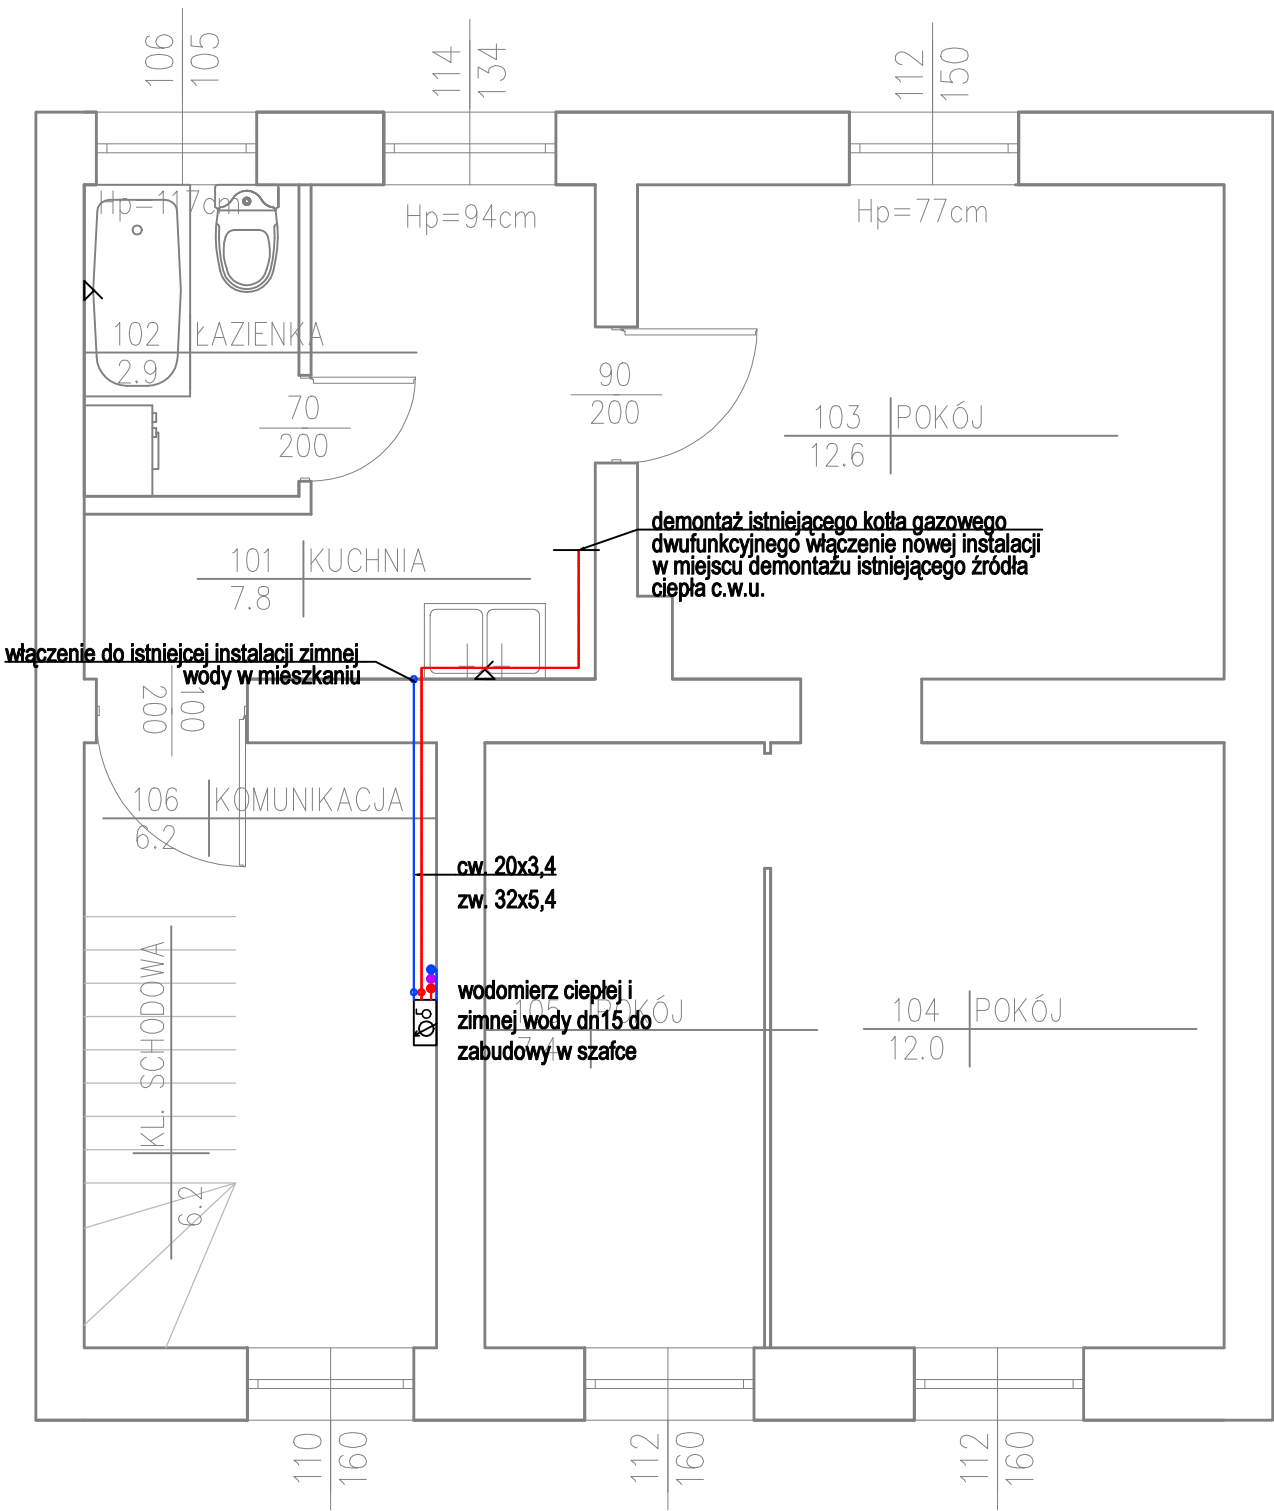

Legenda:

- proj. instalacja wody ciepłej
- proj. instalacja cyrkulacji
- numer pionu wody ciepłej i cyrkulacji
- 32x5,4 - woda ciepła/cyrkulacja, średnica przewodów PP-R [mm]
- instalację wodną zaprojektowano z rur polipropylenowych
- przewody prowadzić pod stropem pomieszczeń
- liczniki wody w szafkach przy lokalach
- istniejące liczniki wody zimnej do wymiany
- istniejące w mieszkaniach lokalne źródła ciepłej wody należy zdemontować

Schemat zestawu wodomierzowego mieszkań

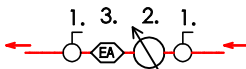

- Legenda:
- 1 - zawór odcinający kulowy dn 20
 - 2 - wodomierz $Q_n=1,6\text{ m}^3/\text{h}$ DN15, PN16, pomiar wody o temp. do 90°C
 - 3. zawór antyskażeniowy typ EA DN20

UWAGA: PRZED ROZPOCZĘCIEM ROBÓT BUDOWLANYCH WYKONAWCA JEST ZOBOWIĄZANY DO DOKŁADNEGO ZAPOZNANIA SIĘ ZE WSZYSTKIMI CZĘŚCIAMI PROJEKTU BUDOWLANEGO. WSZYSTKIE PODANE W NINIEJSZYM PROJEKCIE WYMIARY NALEŻY SPRAWDZIĆ W NATURZE

INWESTOR Miasto Słupsk reprezentowane przez Przedsiębiorstwo Gospodarki Mieszkaniowej Sp. z o.o.
ul. Tuwima 4
76-200 Słupsk

JEDNOSTKA PROJEKTUJĄCA **POWERSUN Sp. z o.o.**
ul. Diamentowa 2
20-447 Lublin

NAZWA PROJEKTU
Budowa instalacji centralnego ogrzewania i ciepłej wody użytkowej w budynku mieszkalnym wielorodzinnym przy ul. Poniatowskiego 24 w Słupsku

STADIUM PROJEKTU
PROJEKT BUDOWLANY I WYKONAWCZY

BRANŻA
SANITARNA

OBIEKT Budynek mieszkalny wielorodzinny
ul. Poniatowskiego 24
76-200 Słupsk
dz. ewid. nr 4/2


TEMAT RYSUNKU
Instalacja ciepłej wody użytkowej i cyrkulacji- rzut 1 piętra

ZESPÓŁ PROJEKTOWY

FUNKCJA	TYTUŁ ZAWODOWY IMIĘ I NAZWISKO	NR UPRAWNIENI	PODPIS
PROJEKTANT	mgr inż. Łukasz Wilkowiec	LUB/0277/PWOS/12	
SPRAWDZAJĄCY	mgr inż. Tomasz Wójciewicz	LUB/0001/PWOS/11	
SPECJALNOŚĆ PROJEKTANTA	Do projektowania i kierowania robotami budowlanymi bez ograniczeń w specjalności instalacyjnej w zakresie sieci, instalacji i urządzeń cieplnych, wentylacyjnych, gazowych, wodociągowych i kanalizacyjnych		

DATA	NR RYSUNKU	REWIZJA	SKALA
11.2020	S5	A	1:50

PONIAŃSKIEGO 24
2 piętro

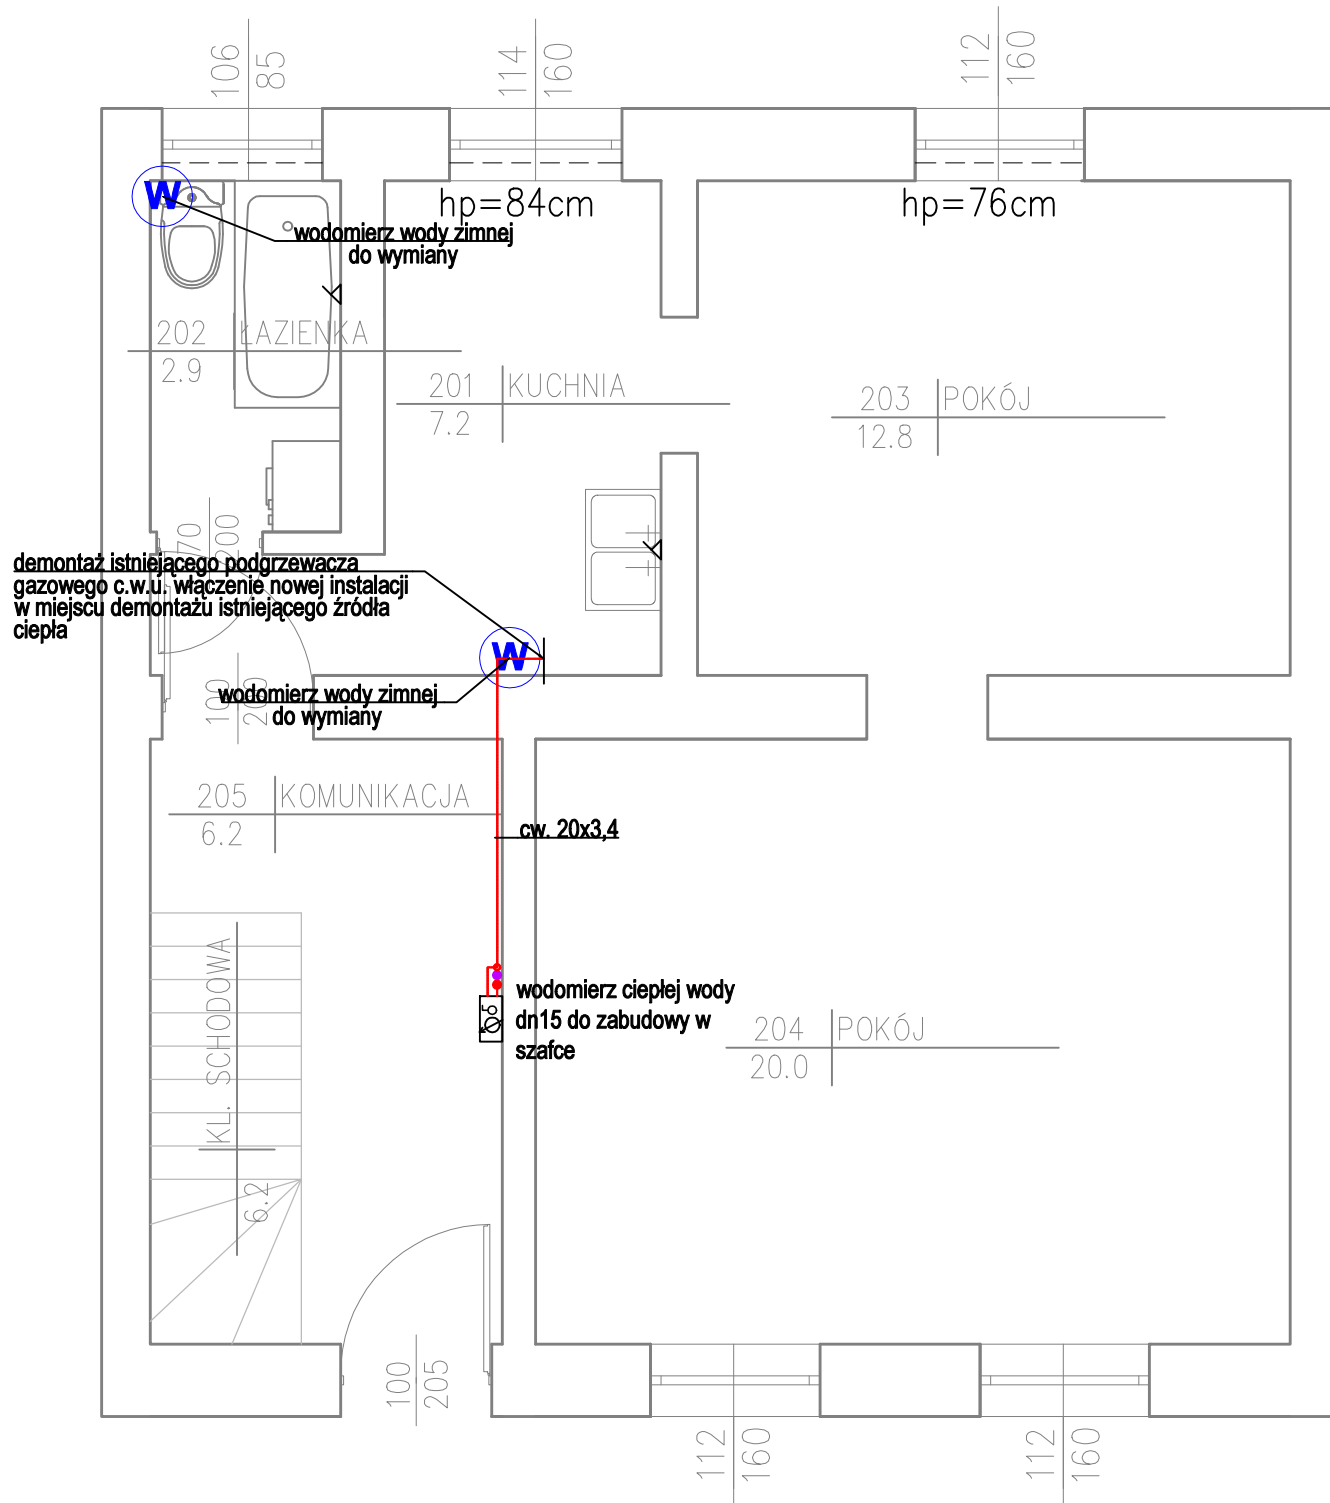

Legenda:


----- - proj. instalacja wody ciepłej

—~— - proj. instalacja cyrkulacji

W-01 - numer pionu wody ciepłej i cyrkulacji

32x5,4 - woda ciepła/cyrkulacja, średnica przewodów PP-R [mm]
 - instalację wodną zaprojektowano z rur polipropylenowych
 - przewody prowadzić pod stropem pomieszczeń
 - liczniki wody w szafkach przy lokalach
 - istniejące liczniki wody zimnej do wymiany
 - istniejące w mieszkaniach lokalne źródła ciepłej wody należy
 zdemontować

Schemat zestawu wodomierzowego mieszkań

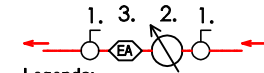

Legenda:

- 1 - zawór odcinający kulowy dn 20
- 2 - wodomierz $Q_n = 1,6 \text{ m}^3/\text{h}$ DN15, PN16, pomiar wody o temp. do 90°C
3. zawór antyskażeniowy typ EA DN20

**UWAGA: PRZED ROZPOCZĘCIEM ROBÓT BUDOWLANYCH
WYKONAWCA JEST ZOBOWIĄZANY DO DOKŁADNEGO
ZAPOZNANIA SIĘ ZE WSZYSTKIMI CZĘŚCIAMI PROJEKTU
BUDOWLANEGO. WSZYSTKIE PODANE
W NINIEJSZYM PROJEKCIE WYMIARY NALEŻY SPRAWDZIĆ W
NATURZE**

INWESTOR	Miasto Słupsk reprezentowane przez Przedsiębiorstwo Gospodarki Mieszkaniowej Sp. z o.o. ul. Tuwima 4 76-200 Słupsk
-----------------	---

**JEDNOSTKA
PROJEKTUJĄCA** **POWERSUN Sp. z o.o.**
ul. Diamentowa 2
20-447 Lublin

NAZWA PROJEKTU

**Budowa instalacji centralnego ogrzewania i ciepłej wody użytkowej
w budynku mieszkalnym wielorodzinnym przy ul. Poniatowskiego 24
w Słupsku**

STADIUM PROJEKTU

PROJEKT BUDOWLANY I WYKONAWCZY

BRANŽA

SANITARNA

OBIEKT	Budynek mieszkalny wielorodzinny ul. Poniatowskiego 24 76-200 Słupsk dz. ewid. nr 4/2
---------------	--

TEMAT RYSUNKU


Instalacja ciepłej wody użytkowej i cyrkulacji- rzut 2 piętra

ZESPÓŁ PROJEKTOWY

FUNKCJA	TYTUŁ ZAWODOWY IMIĘ I NAZWISKO	NR UPRAWNIENI	PODPIS
PROJEKTANT	mgr inż. Łukasz Witkowiec	LUB/0277/PWOS/12	
SPRAWDZAJĄCY	mgr inż. Tomasz Wójciszewski	LUB/0001/PWOS/11	
SPECJALNOŚĆ PROJEKTA	Do projektowania i kierowania robotami budowlanymi bez ograniczeń w specjalności instalacyjnej w zakresie sieci, instalacji i urządzeń elektrycznych, wentylacyjnych, gazowych, wodociągowych i kanalizacyjnych.		

DATA	NR RYSUNKU	REWIZJA	SKALA
11.2020	\$6	A	1:50

włączyć do istniejącej instalacji po demontażu lokalnego źródła c.w.u.

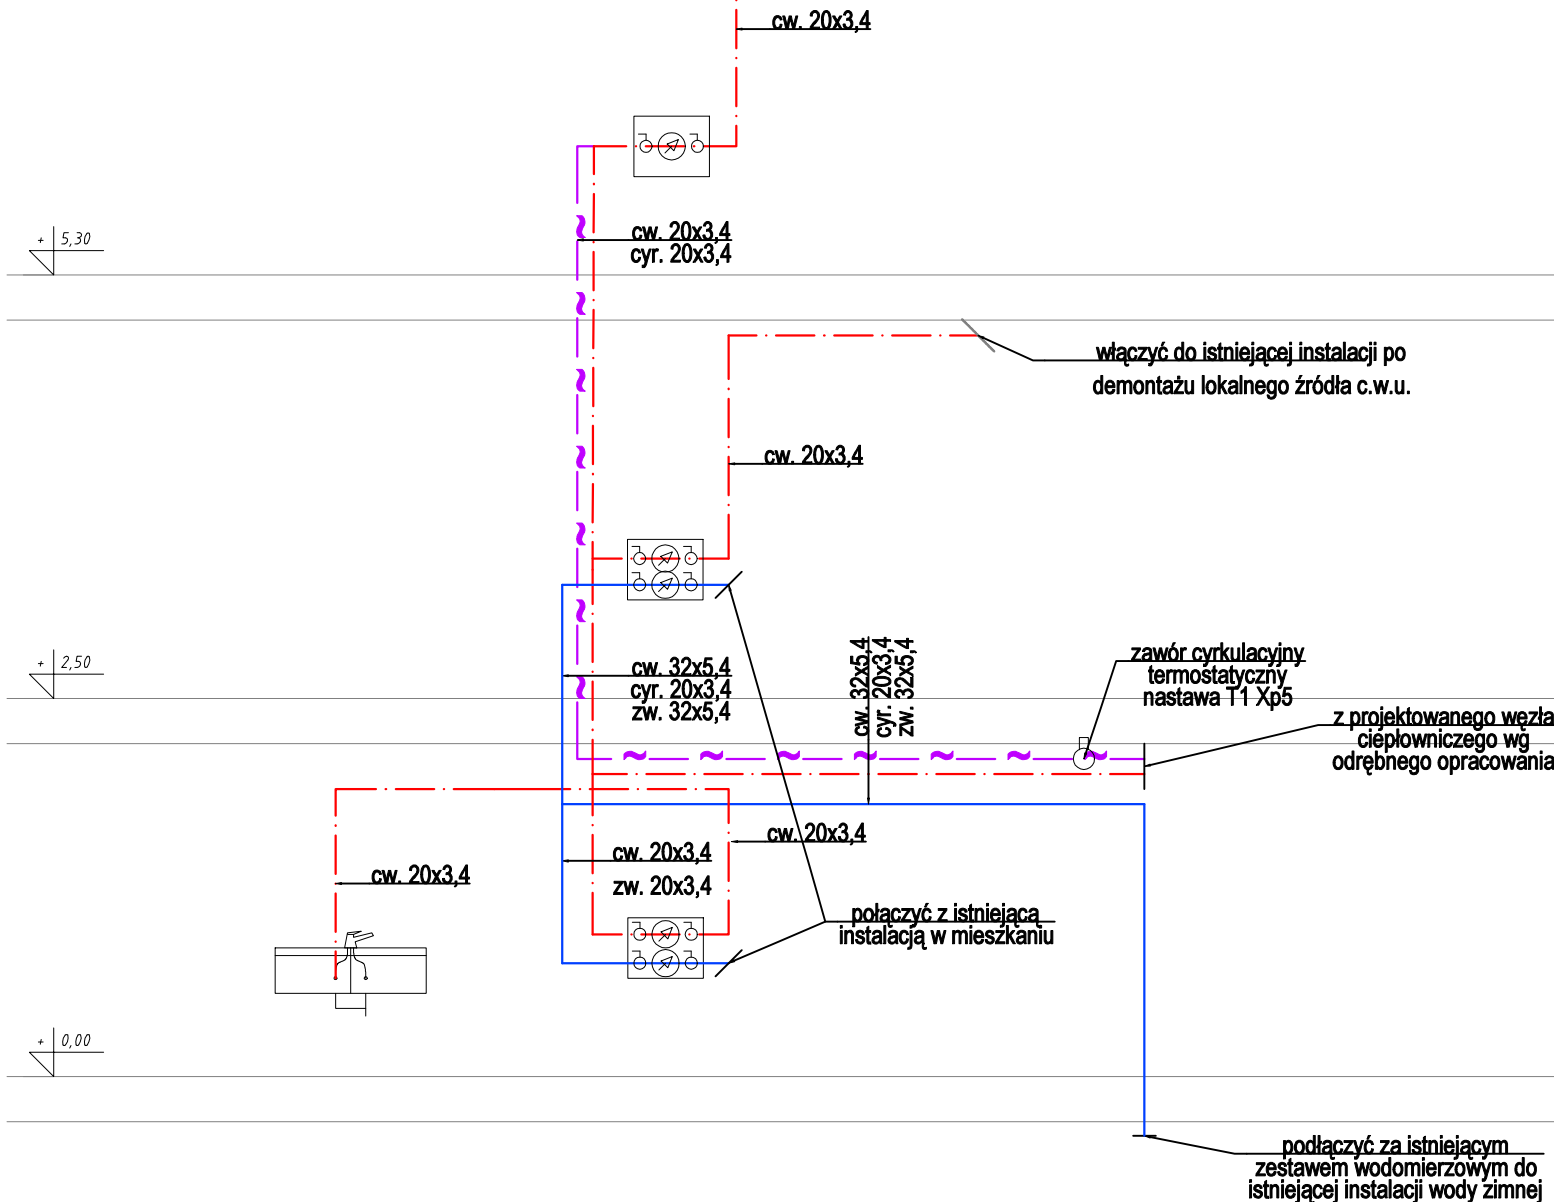


Legenda:

- proj. instalacja wody ciepłej
- proj. instalacja cyrkulacji
- numer pionu wody ciepłej i cyrkulacji

32x5,4 - woda ciepła/cyrkulacja, średnica przewodów PP-R [mm]
- instalację wodną zaprojektowano z rur polipropylenowych
- przewody prowadzić pod stropem pomieszczeń
- liczniki wody w szafkach przy lokalach
- istniejące liczniki wody zimnej do wymiany
- istniejące w mieszkaniach lokalne źródła ciepłej wody należy zdemontować

Schemat zestawu wodomierzowego mieszkań

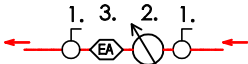

Legenda:

- 1 - zawór odcinający kulowy dn 20
- 2 - wodomierz $Q_n = 1,6 \text{ m}^3/\text{h}$ DN15, PN16, pomiar wody o temp. do 90°C
- 3. zawór antyskażeniowy typ EA DN20

UWAGA: PRZED ROZPOCZĘCIEM ROBÓT BUDOWLANYCH WYKONAWCA JEST ZOBOWIĄZANY DO DOKŁADNEGO ZAPOZNANIA SIĘ ZE WSZYSTKIMI CZĘŚCIAMI PROJEKTU BUDOWLANEGO. WSZYSTKIE PODANE W NINIEJSZYM PROJEKCIE WYMIARY NALEŻY SPRAWDZIĆ W NATURZE

INWESTOR Miasto Słupsk reprezentowane przez Przedsiębiorstwo Gospodarki Mieszkaniowej Sp. z o.o.
ul. Tuwima 4
76-200 Słupsk

JEDNOSTKA PROJEKTUJĄCA **POWERSUN Sp. z o.o.**
ul. Diamentowa 2
20-447 Lublin

NAZWA PROJEKTU
Budowa instalacji centralnego ogrzewania i ciepłej wody użytkowej w budynku mieszkalnym wielorodzinnym przy ul. Poniatowskiego 24 w Słupsku

STADIUM PROJEKTU
PROJEKT BUDOWLANY I WYKONAWCZY

BRANŻA
SANITARNA

OBIEKT Budynek mieszkalny wielorodzinny
ul. Poniatowskiego 24
76-200 Słupsk
dz. ewid. nr 4/2

TEMAT RYSUNKU
Instalacja ciepłej wody użytkowej i cyrkulacji- rozwinięcie

ZESPÓŁ PROJEKTOWY

FUNKCJA	TYTUŁ ZAWODOWY IMIĘ I NAZWISKO	NR UPRAWNIENI	PODPIS
PROJEKTANT	mgr inż. Łukasz Wilkowi	LUB/0277/PWOS/12	
SPRAWDZAJĄCY	mgr inż. Tomasz Wójc	LUB/0001/PWOS/11	
SPECJALNOŚĆ PROJEKTANTA	Do projektowania i kierowania robotami budowlanymi bez ograniczeń w specjalności instalacyjnej w zakresie sieci, instalacji i urządzeń cieplnych, wentylacyjnych, gazowych, wodociągowych i kanalizacyjnych		

DATA	NR RYSUNKU	REWIZJA	SKALA
11.2020	S7	A	b/s