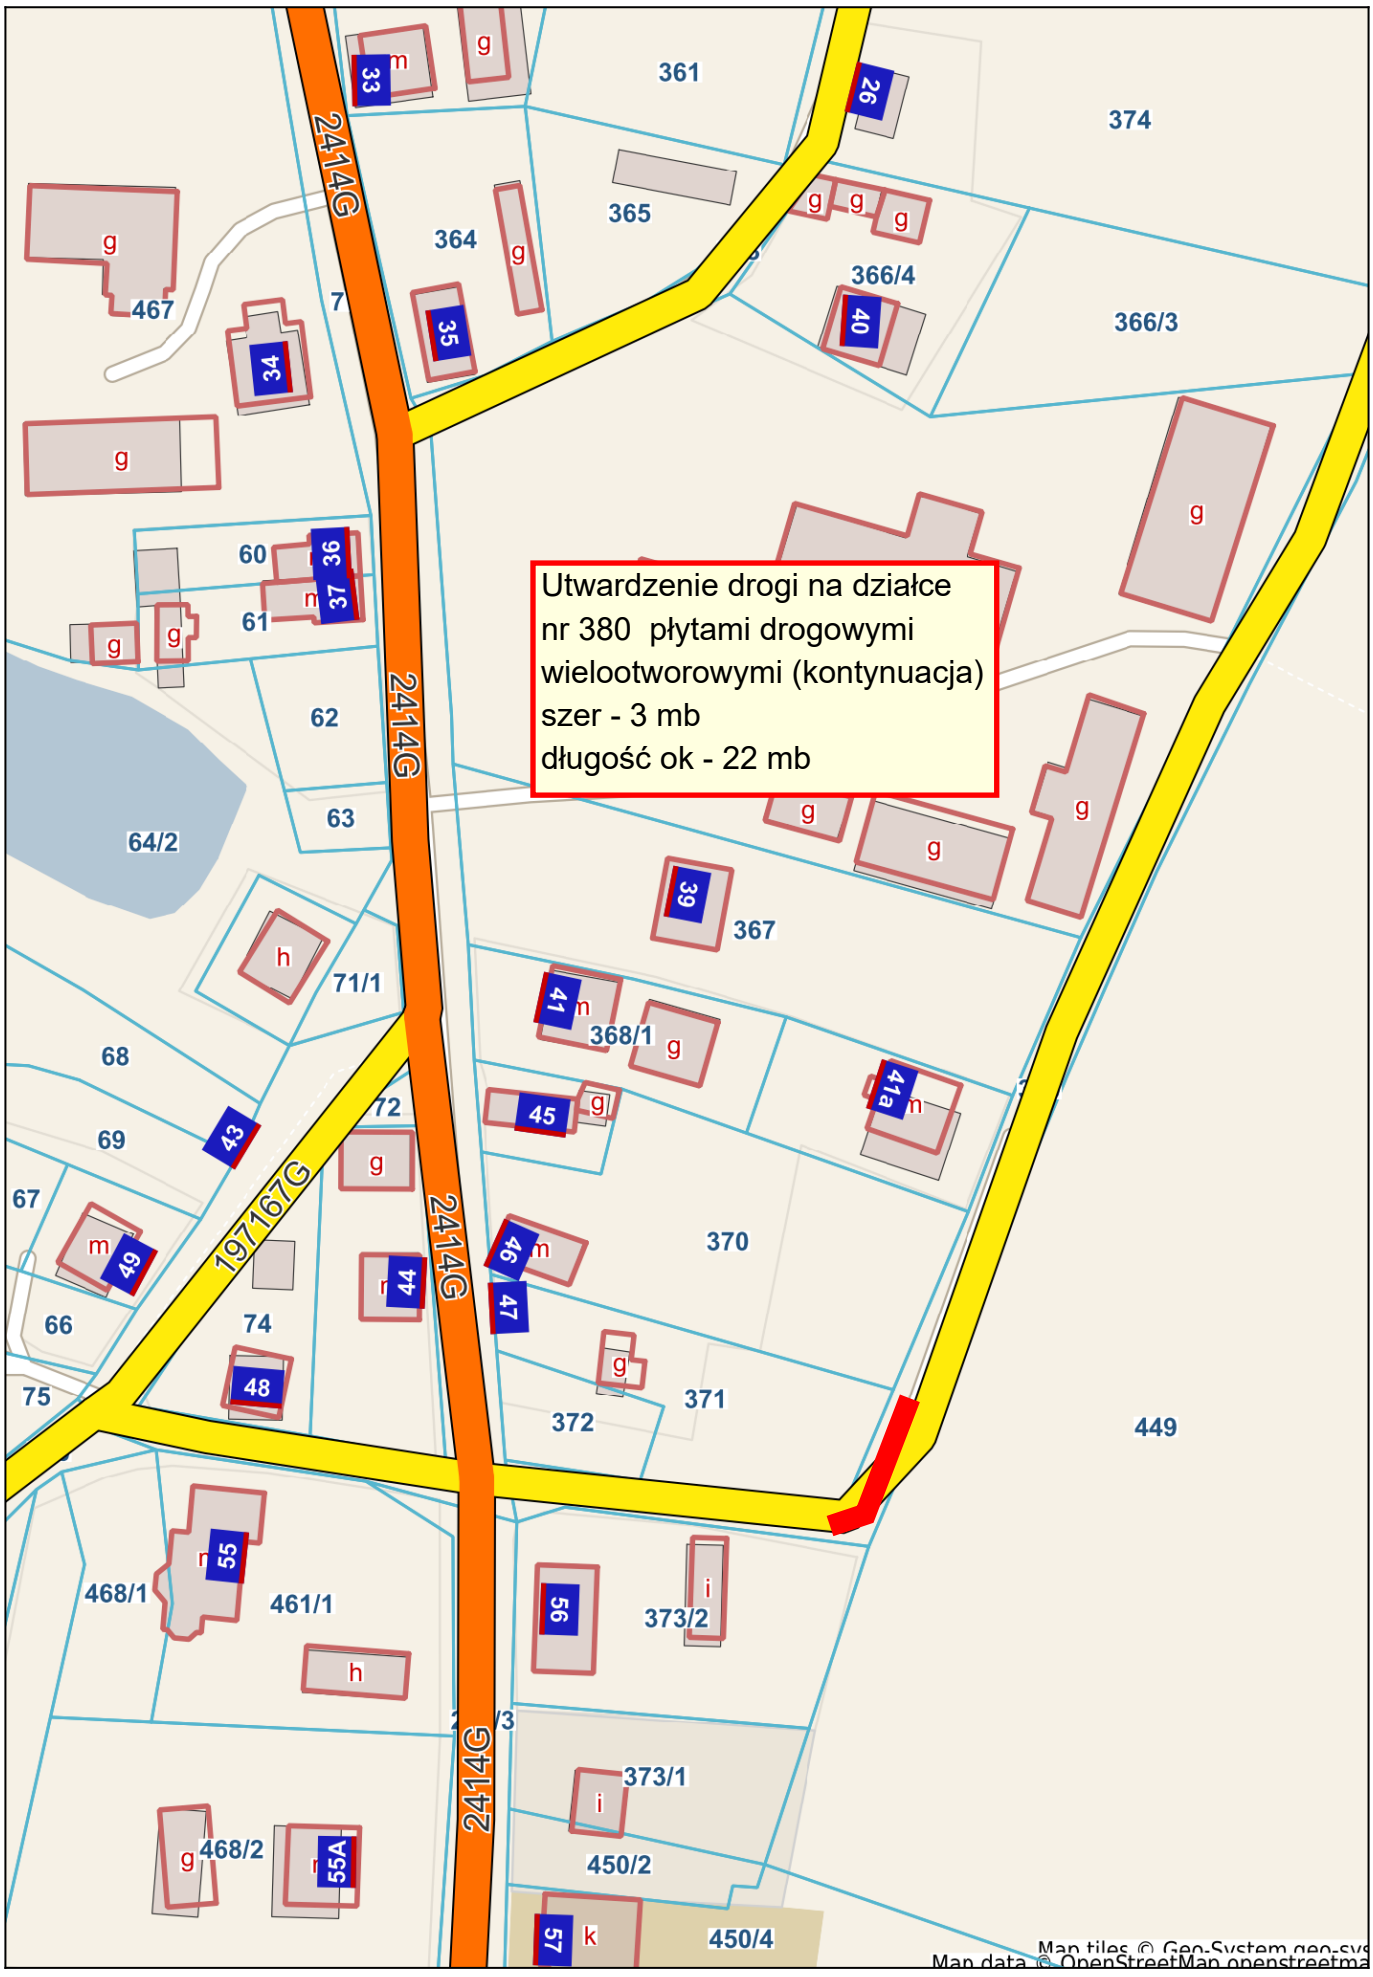
Utwardzenie drogi na działce
nr 380 płytami drogowymi
wielootworowymi (kontynuacja)
szer - 3 mb
długość ok - 22 mb
2414G
197167G
361
374
365
364
366/4
366/3
467
7
62
63
64/2
71/1
68
69
67
66
74
75
72
367
368/1
370
371
372
373/2
373/1
450/2
450/4
449
468/1
461/1
468/2
Map tiles © Geo-System geo-sys
Map data © OpenStreetMap openstreetma