

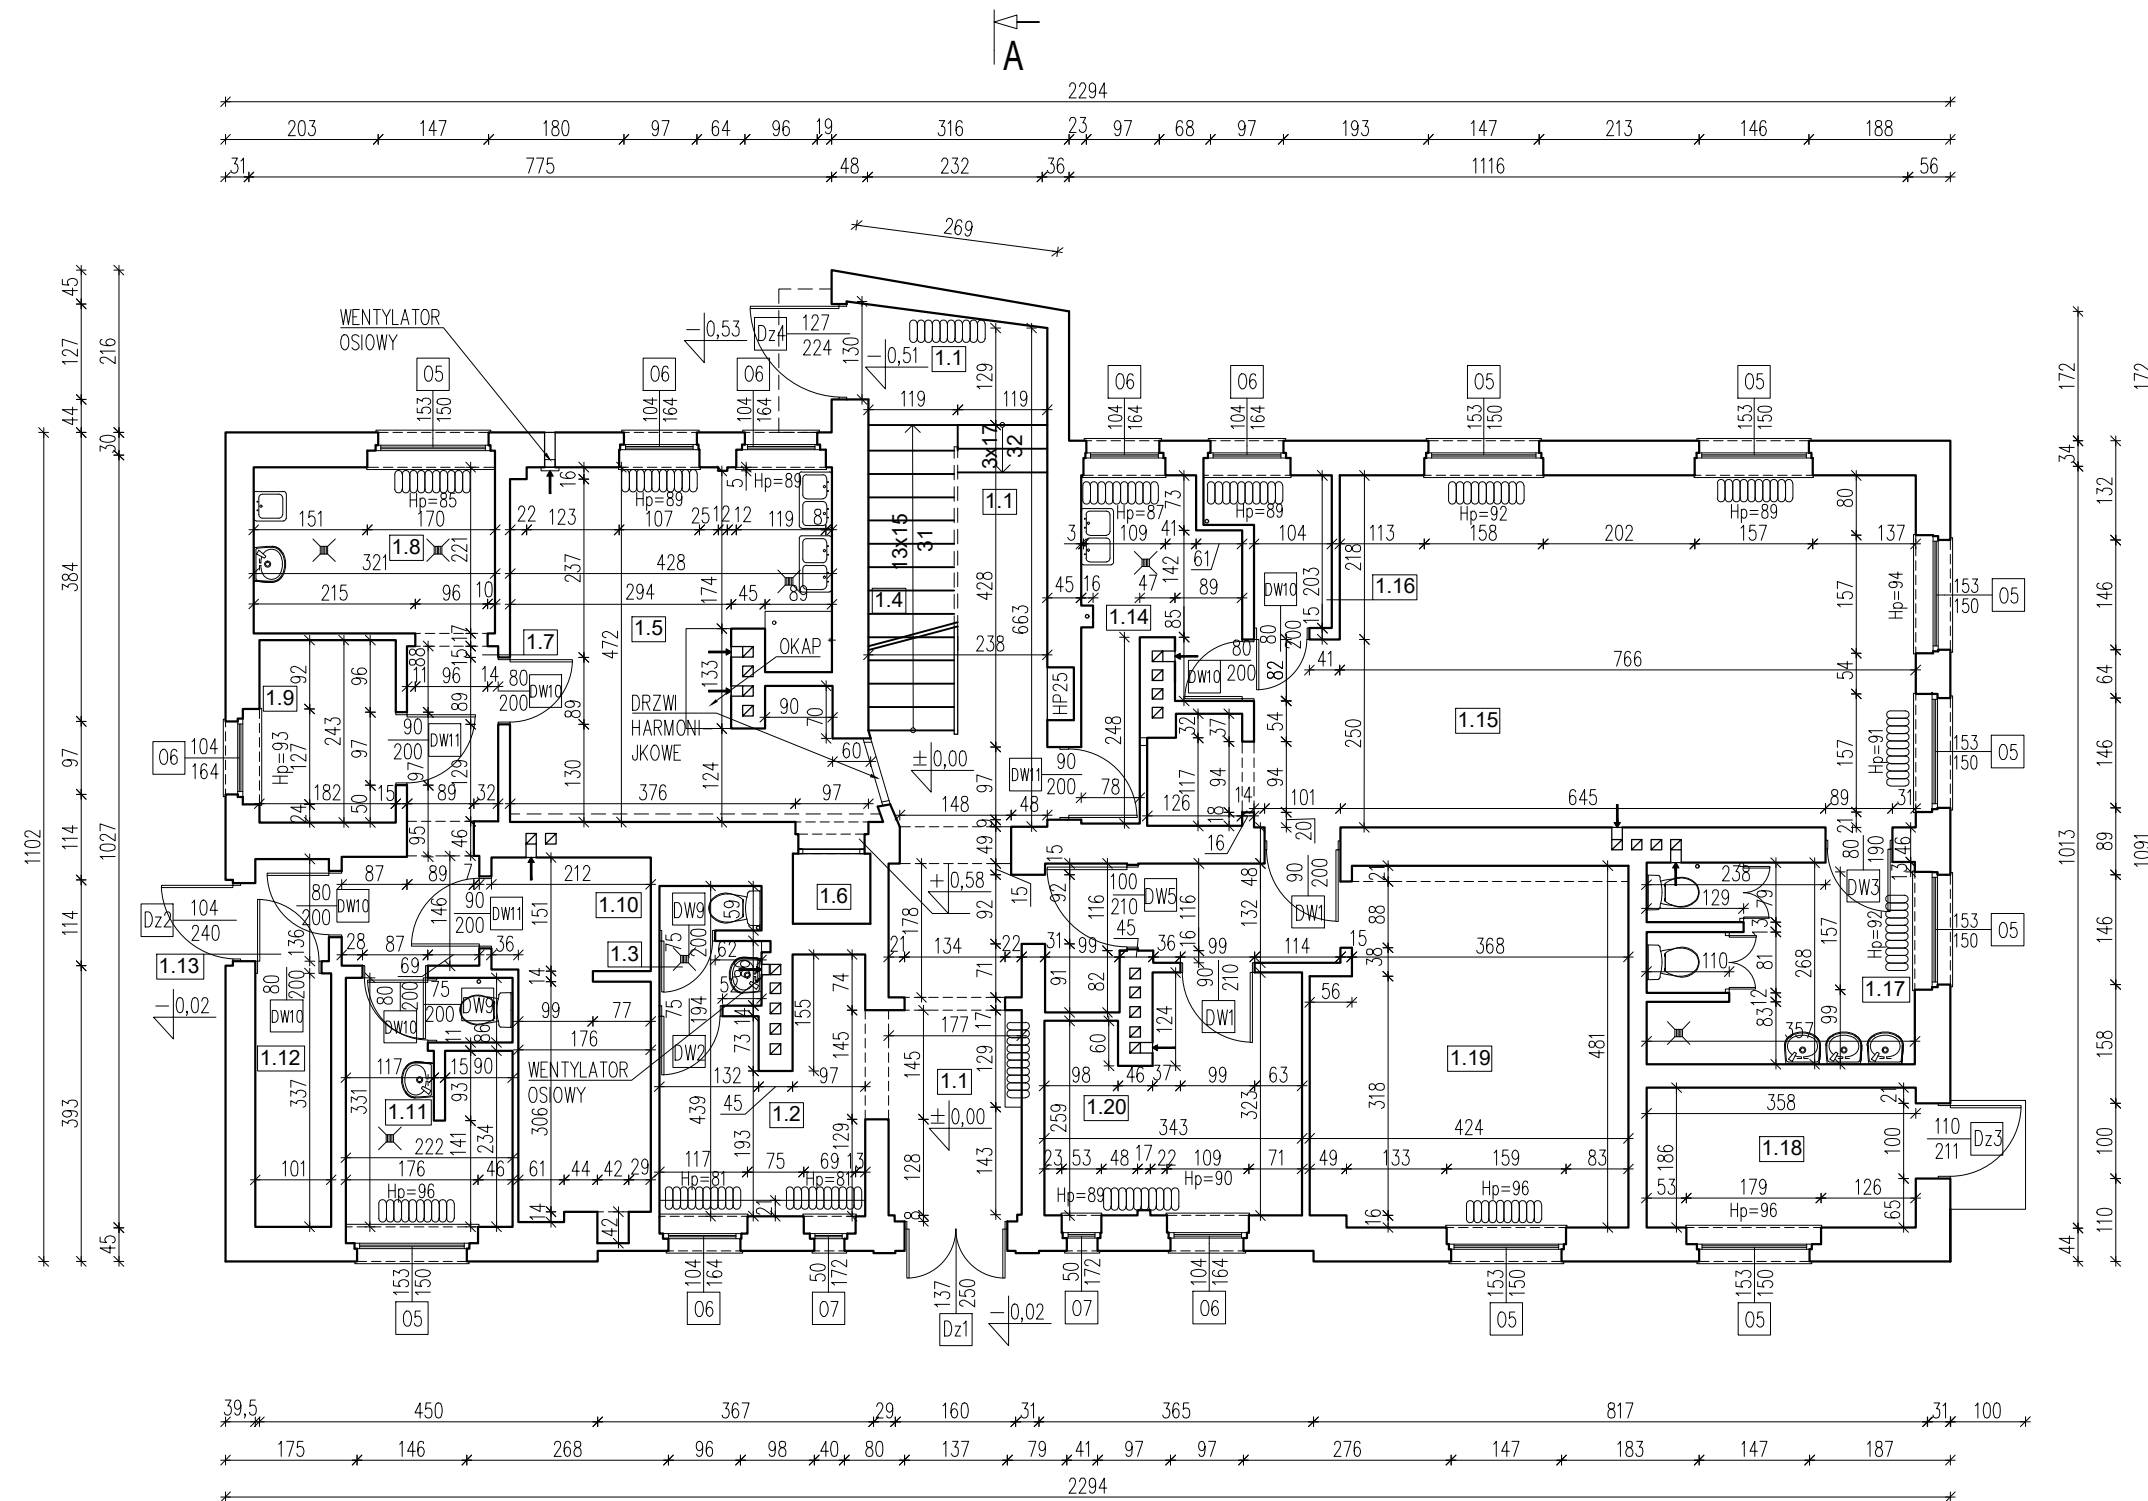


RZUT PARTERU - INWETARYZACJA 1:100

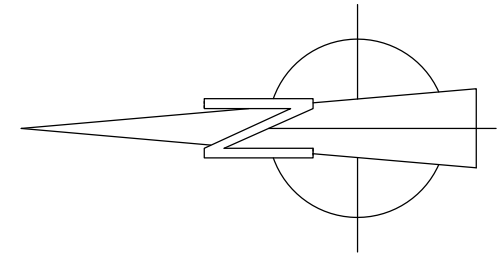

ZESTAWIENIE POMIESZCZEŃ			
Nr	Nazwa pomieszczenia	Powierzchnia [m ²]	Posadzka
1.1	Komunikacja	26,72	Gres
1.2	Poczekalnia	6,79	Gres
1.3	WC	1,98	Gres
1.4	Klatka schodowa	6,47	Wykładzina PCV
1.5	Kuchnia	19,80	Gres
1.6	Winda gastronomiczna	0,96	-
1.7	Komunikacja	5,47	Lastriko
1.8	Obieralnia	7,09	Lastriko
1.9	Magazyn produktów suchych	4,40	Lastriko
1.10	Magazyn warzyw i owoców	8,80	Gres
1.11	WC / Pralnia	7,08	Gres
1.12	Pom. gospodarcze	3,40	Gres
1.13	Komunikacja	1,33	Lastriko
1.14	Zmywalnia	6,80	Gres
1.15	Sala zajęć	40,44	Parkiet
1.16	Pom. magazynowe	2,54	Wykładzina PCV
1.17	WC	9,28	Gres
1.18	Pom. węzła ciepła	6,62	Posadzka betonowa
1.19	Szatnia	19,10	Gres
1.20	Gabinet dyrektora	9,85	Wykładzina PCV
ŁĄCZNIE		194,92	

LEGENDA

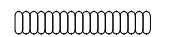



grzejnik



hydrant

	MODERN PROJEKT Krzysztof Kurzyński Biuro: ul. P.E. Strzeleckiego 6/1U, 85-796 Bydgoszcz www.modernprojekt.pl biuro@modernprojekt.pl tel. stacjonarny: 52 551 29 01, tel. komórkowy: 606 11 44 35			Nr rysunku
				I 01
Investor	MIASTO BYDGOSZCZ ul. Jezuitska 1, 85-102 Bydgoszcz			Faza
Investycja	TERMOMODERNIZACJA I PRZEBUDOWA INFRASTRUKTURY TECHNICZNEJ BUDYNKU PRZEDSZKOLA NR 70 W BYDGOSZCZY PRZY UL. BIELICKIEJ 41.			INWENTARYZACJA
Adres	ul. Bielicka 41, 85-135 Bydgoszcz Działka nr ew. 5, Obręb: 100 województwo: kujawsko - pomorskie			Data
Przedmiot rysunku	RZUT PARTERU - INWENTARYZACJA			Skala
				1:100
Funkcja	Imię i nazwisko	Branża	Specjalność nr uprawnień	Podpis
Opracował	mgr inż. Krzysztof Kurzyński	Architektura	_____	
Opracował	mgr inż. Piotr Osesek	Architektura	_____	
PRAWA AUTORSKIE ZASTRZEŻONE - Ustawa z dnia 04.02.1994r. (Dz. U. 1994 Nr 24, poz. 83) Powielanie we wszelkiej postaci bez pisemnej zgody Autora zabronione.				

RZUT I PIĘTRA - INWETARYZACJA 1:100

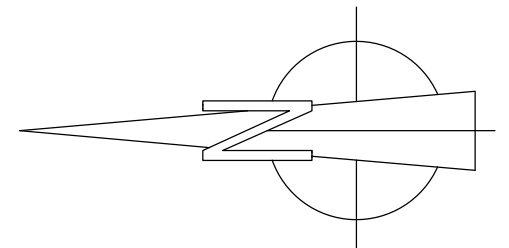
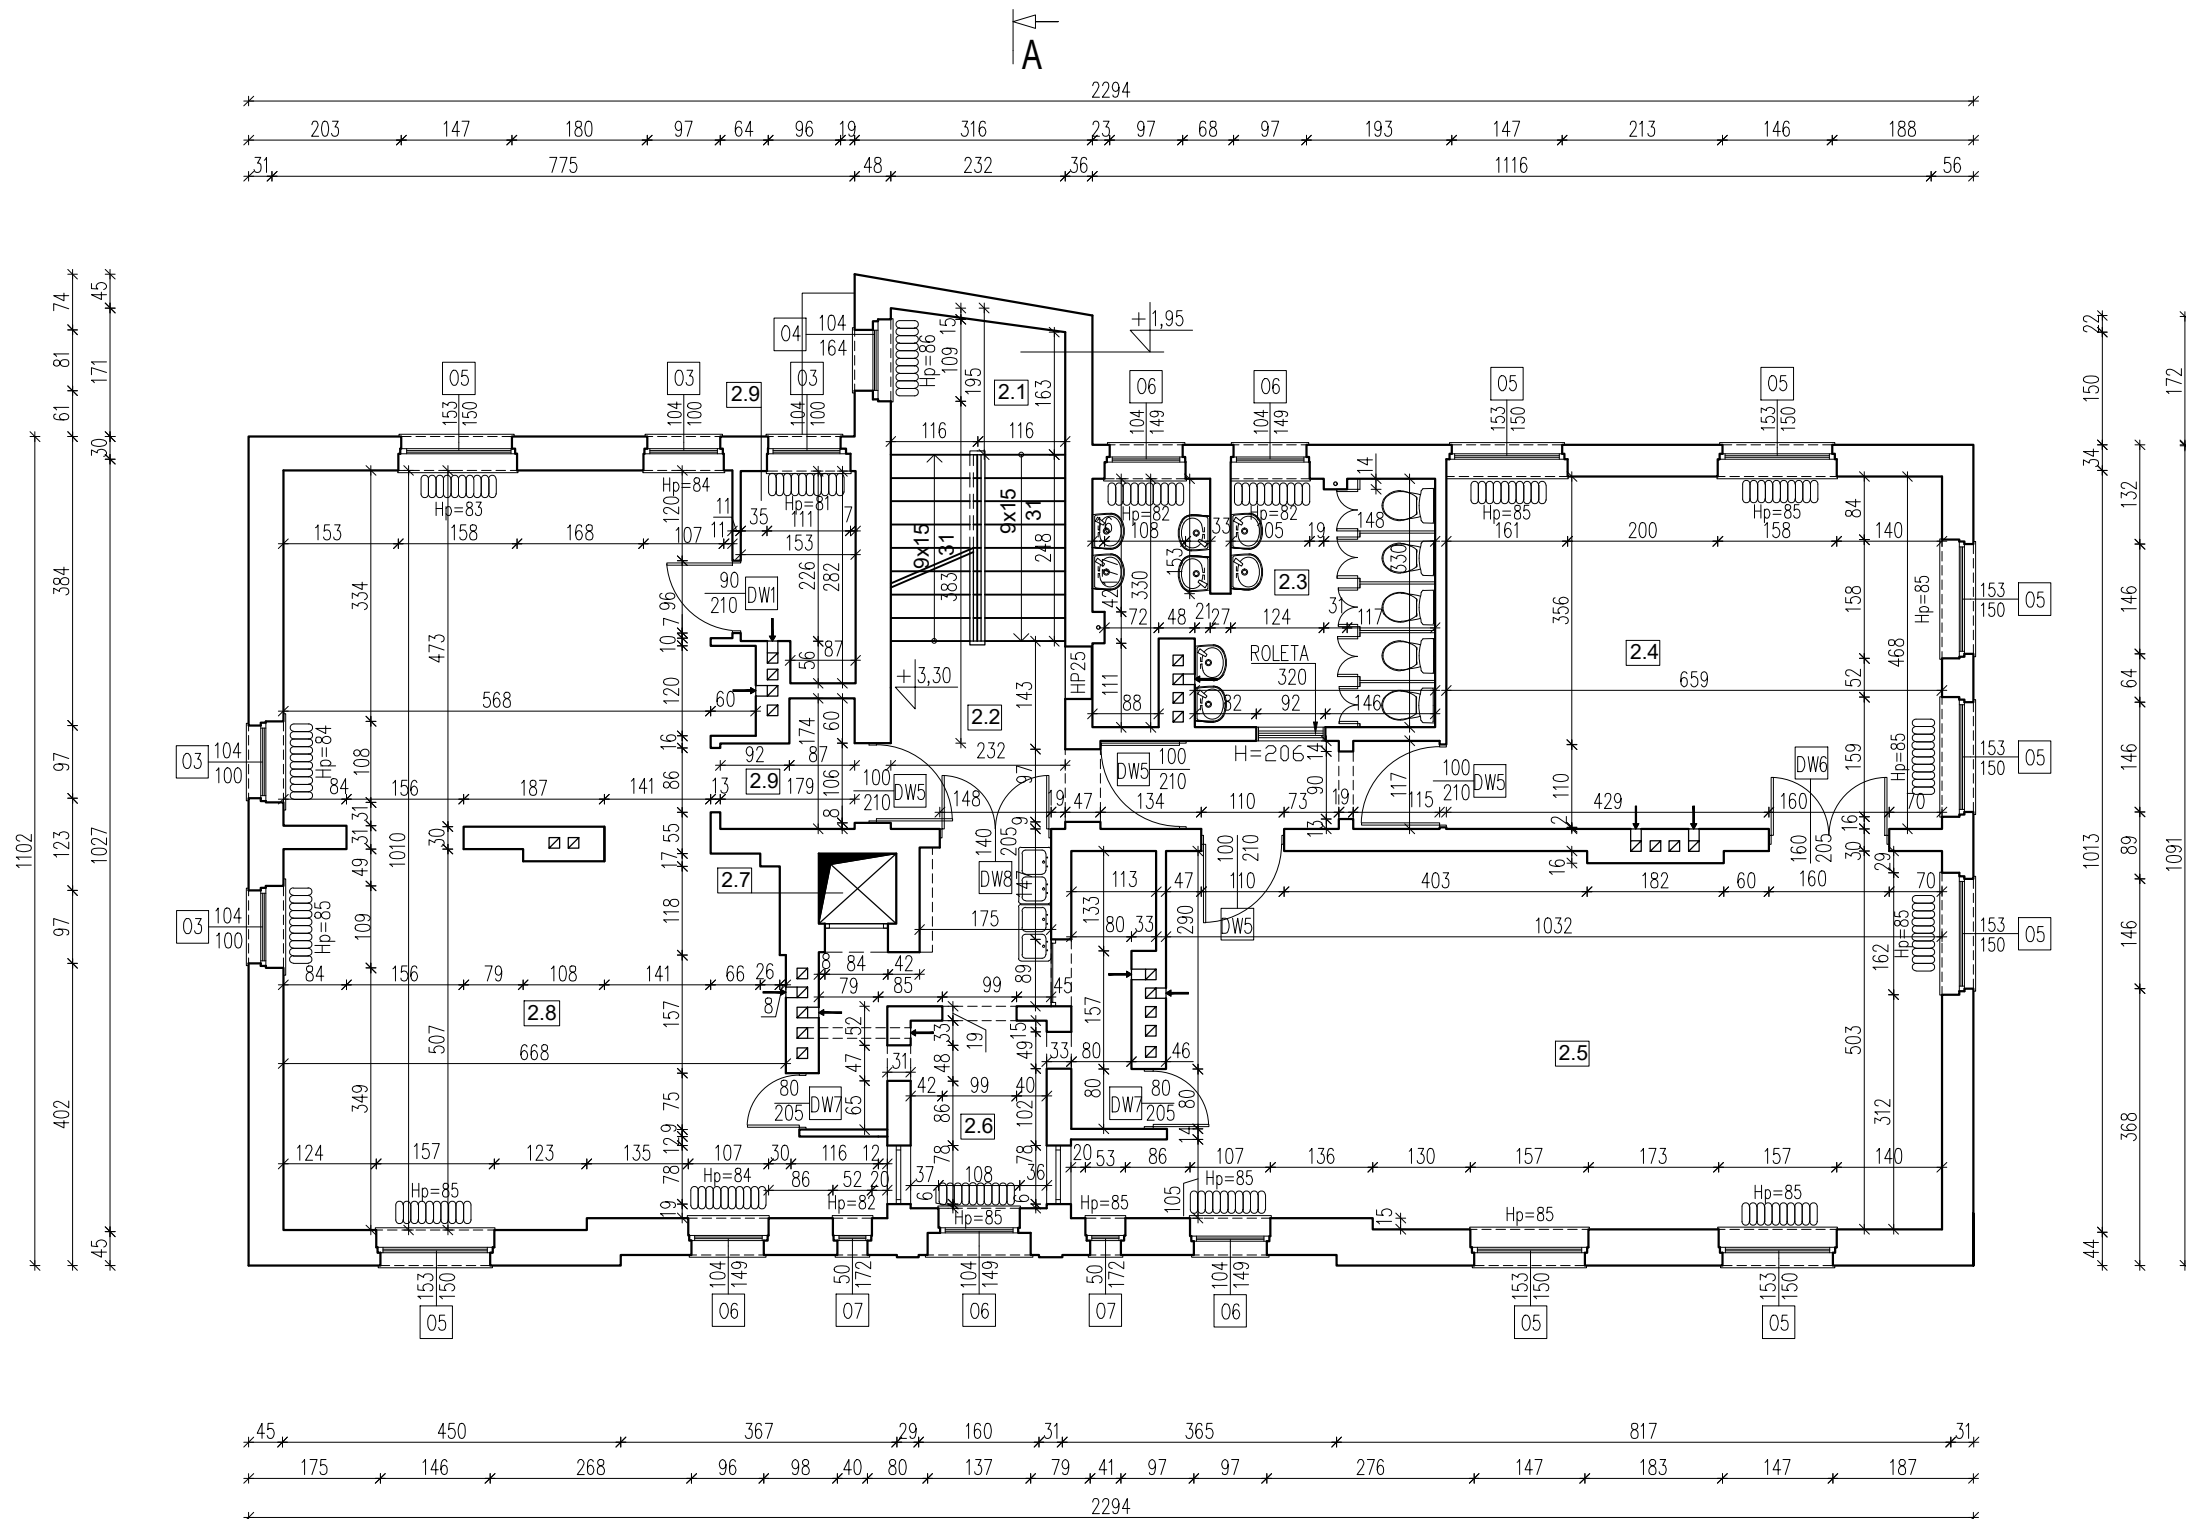


ZESTAWIENIE POMIESZCZEŃ			
Nr	Nazwa pomieszczenia	Powierzchnia [m ²]	Posadzka
2.1	Klatka schodowa	7.75	Wykładzina PCV
2.2	Komunikacja	11.45	Wykładzina PCV
2.3	WC	13.97	Gres
2.4	Izolatorium	30.87	Wykładzina PCV
2.5	Sala zajęć	52.51	Parkiet
2.6	Zmywalnia	14,04	Gres
2.7	Winda gastronomiczna	0,96	-
2.8	Sala zajęć	66,00	Parkiet
2.9	Pom. magazynowe	3,94	Parkiet
ŁĄCZNIE		201.49	

LEGENDA	
	grzejnik
	hydrant

	MODERN PROJEKT Krzysztof Kurzyński Biuro: ul. P.E. Strzeleckiego 6/1U, 85-796 Bydgoszcz www.modernprojekt.pl biuro@modernprojekt.pl tel. stacjonarny: 52 551 29 01, tel. komórkowy: 606 11 44 35	Nr rysunku
		I 02
Inwestor MIASTO BYDGOSZCZ ul. Jezuitska 1, 85-102 Bydgoszcz		Faza
Inwestycja TERMOMODERNIZACJA I PRZEBUDOWA INFRASTRUKTURY TECHNICZNEJ BUDYNKU PRZEDSZKOLA NR 70 W BYDGOSZCZY PRZY UL. BIELICKIEJ 41.		INWENTARYZACJA
Adres ul. Bielicka 41, 85-135 Bydgoszcz Działka nr ew. 5, Obręb: 100 województwo: kujawsko - pomorskie		Data
		12.06.2020
Przedmiot rysunku RZUT I PIĘTRA - INWENTARYZACJA		Skala
		1:100
Funkcja Imię i nazwisko Branża Specjalność nr uprawnień Podpis	mgr inż. Krzysztof Kurzyński Architektura	_____ _____
Opracował mgr inż. Piotr Osesek Architektura		
PRAWA AUTORSKIE ZASTRZEŻONE - Ustawa z dnia 04.02.1994r. (Dz. U. 1994 Nr 24, poz. 83) Powielanie we wszelkiej postaci bez pisemnej zgody Autora zabronione.		

RZUT PODDASZA - INWETARYZACJA 1:100

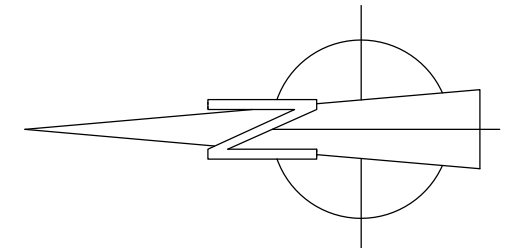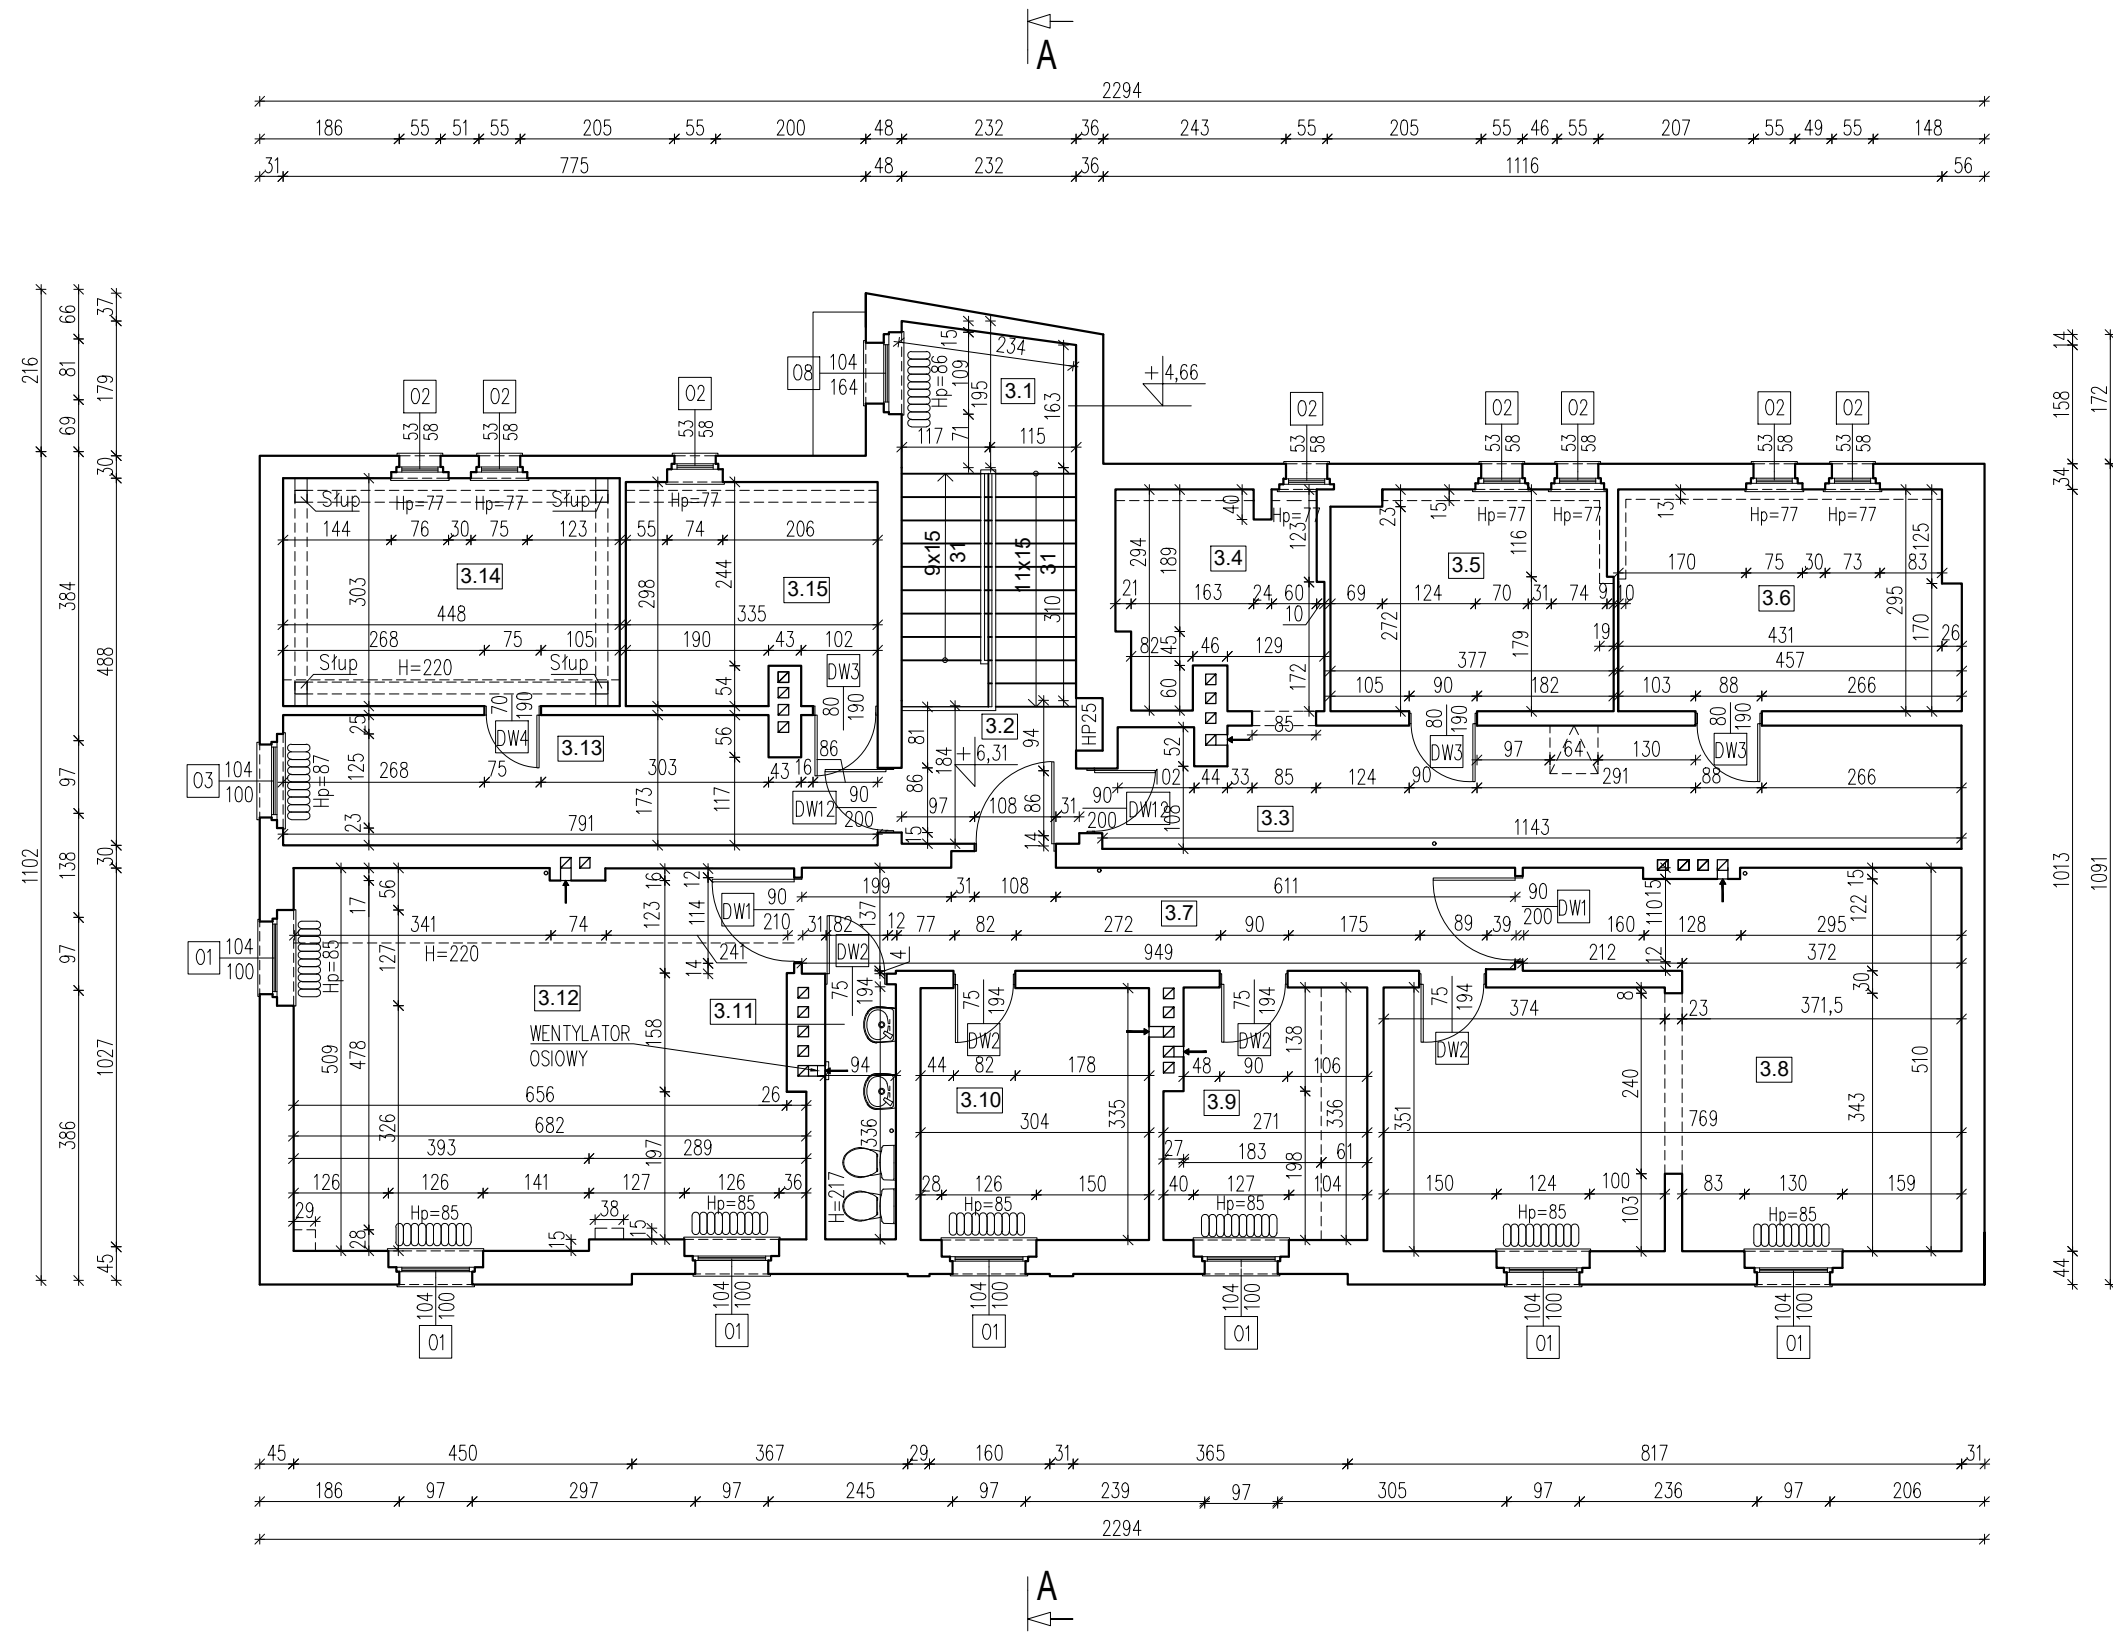

ZESTAWIENIE POMIESZCZEŃ			
Nr	Nazwa pomieszczenia	Powierzchnia [m ²]	Posadzka
3.1	Klatka schodowa	5.70	Wykładzina PCV
3.2	Komunikacja	2.13	Wykładzina PCV
3.3	Komunikacja	9.15	Parkiet
3.4	Pom. magazynowe	3.74	Parkiet
3.5	Pom. magazynowe	5.43	Parkiet
3.6	Pom. magazynowe	6.58	Parkiet
3.7	Komunikacja	6.64	Wykładzina PCV
3.8	Leżakownia	17.89	Wykładzina dywanowa
3.9	Biblioteka	4.37	Wykładzina PCV
3.10	Kancelaria	5.09	Wykładzina PCV
3.11	WC	1.59	Gres
3.12	Sala zajęć	30.26	Wykładzina PCV
3.13	Komunikacja	6.72	Wykładzina PCV
3.14	Pom. magazynowe	7.49	Gres
3.15	Pom. konserwatora	4.88	Wykładzina PCV
ŁĄCZNIE		117.66	

LEGENDA

	grzejnik
	hydrant

	MODERN PROJEKT Krzysztof Kurzyński Biuro: ul. P.E. Strzeleckiego 6/1U, 85-796 Bydgoszcz www.modernprojekt.pl biuro@modernprojekt.pl tel. stacjonarny: 52 551 29 01, tel. komórkowy: 606 11 44 35	Nr rysunku
		I 03
Inwestor MIASTO BYDGOSZCZ ul. Jezuitska 1, 85-102 Bydgoszcz		Faza
Inwestycja TERMOMODERNIZACJA I PRZEBUDOWA INFRASTRUKTURY TECHNICZNEJ BUDYNKU PRZEDSZKOLA NR 70 W BYDGOSZCZY PRZY UL. BIELICKIEJ 41.		INWENTARYZACJA
Adres ul. Bielicka 41, 85-135 Bydgoszcz Działka nr ew. 5, Obręb: 100 województwo: kujawsko - pomorskie		Data
		12.06.2020
Przedmiot rysunku RZUT PODDASZA - INWENTARYZACJA		Skala
		1:100
Funkcja Imię i nazwisko Branża Specjalność nr uprawnień Podpis	mgr inż. Krzysztof Kurzyński Architektura	
Opracował mgr inż. Piotr Osesek Architektura		
PRAWA AUTORSKIE ZASTRZEŻONE - Ustawa z dnia 04.02.1994r. (Dz. U. 1994 Nr 24, poz. 83) Powielanie we wszelkiej postaci bez pisemnej zgody Autora zabronione.		