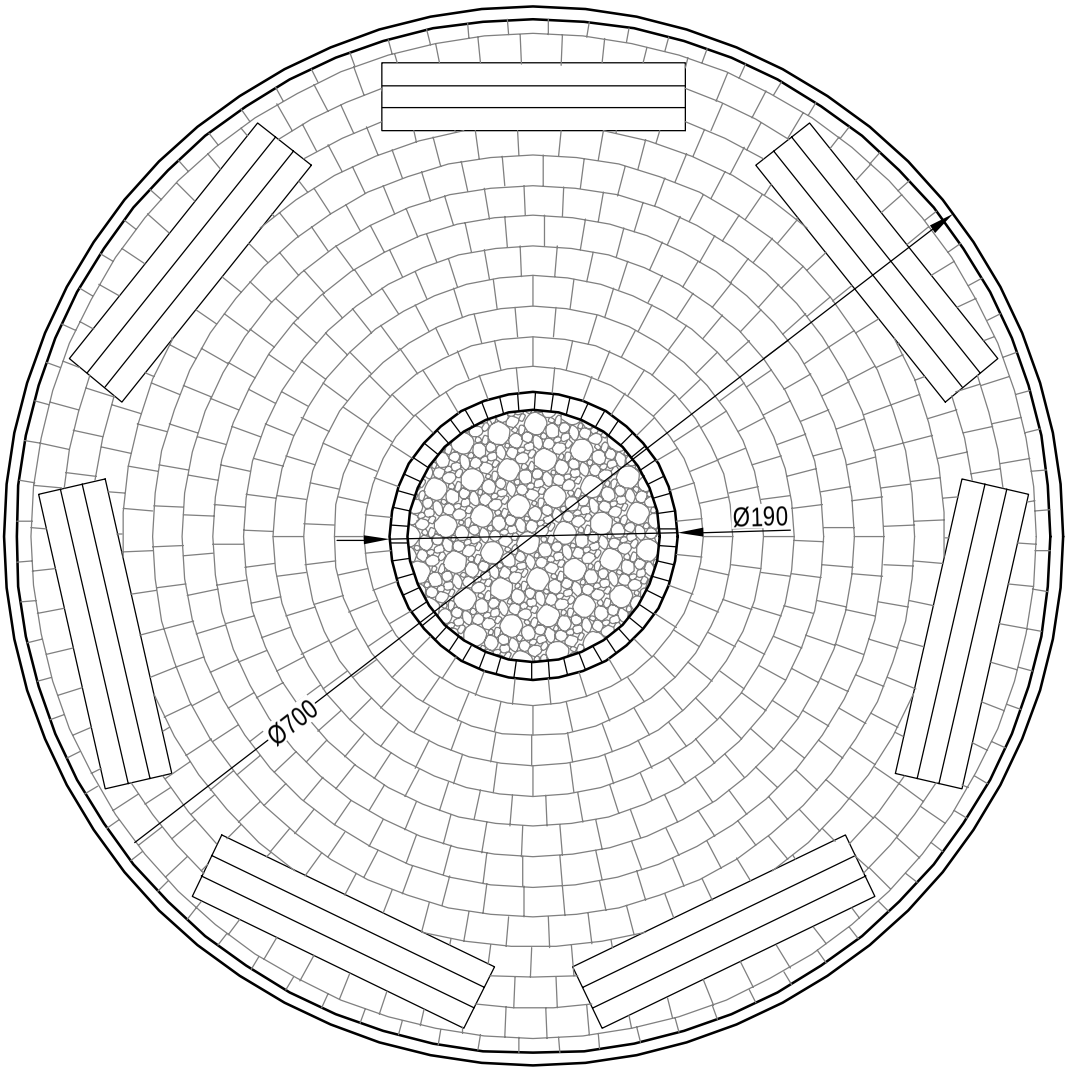

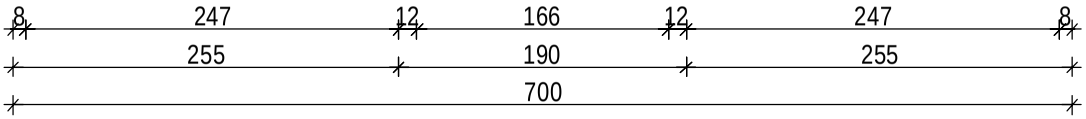

30,0 cm	Obrzeże betonowe 8x30 cm
3,0 cm	Podsypka piaskowo - cementowa
10,0 cm	Ława z betonu C12/15

15,0 cm	Otoczaki
5,0 cm	Podsypka piaskowa - zag.
	Grunt rodzimy

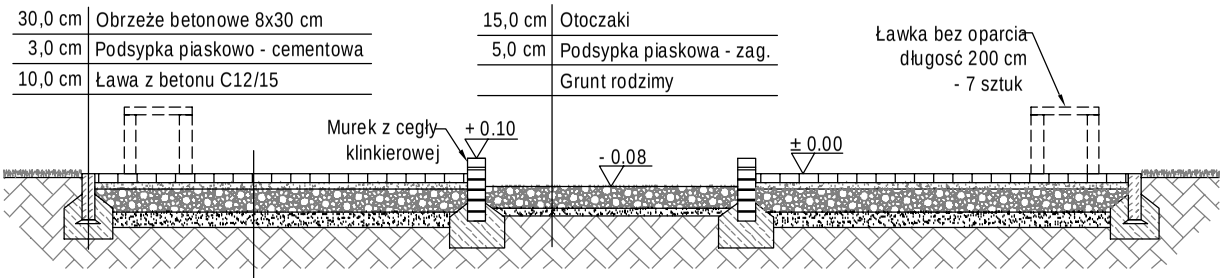

6,0 cm	Kostka brukowa
5,0 cm	Podyspka piaskowo - cementowa (frakcja 0 - 2 mm)
15,0 cm	Podbudowa z kruszywa łamanego (frakcja 12 - 32 mm)
10,0 cm	Warstwa odsączająca z piasku
	Grunt rodzimy zagęszczony do Is=0,95

KONSPROJEKT - WIESŁAWA KOLENDA
TURKOWICE 46, 62-700 TUREK

Obiekt:	MIEJSCE POSTOJU, RELAKSU, ODPOCZYNKU I POSIŁKU	
Inwestor:	GMINA TUREK UL. OGRODOWA 4, 62-700 TUREK	
Temat:	MIEJSCE NA OGNISKO	
Lokalizacja:	OBRĘB KOWALE KSIĘŻE, GMINA TUREK DZ. NR EW. 693	
Projektant	inż. WIESŁAWA KOLENDA Nr ewid. WKP/0050/POOK/10	
Asystent Projektanta	mgr inż. MARIUSZ KOLENDA	

Skala: 1 : 50 (A3) *Data:* styczeń /2022 *Nr rys.* A-2