


**PRZEKRÓJ A-A**

**1**

WYKŁADZINA HOMOGENICZNA 2 mm NOVOFLOOR EXTRA PCV
KLEJ SUG. PRZEZ PRODUCENTA
MASA SAMOPOZIOMUJĄCA
POSADZKA BETONOWA ZBROJONA SIATKĄ # 4 CO 15 cm / WŁÓKNA ROZPROSZONE - 5cm
FOLIA PE
STYROPIAN 15 cm - EPS 100
FOLIA PE
STROP WEDŁ. PROJ. KONSTRUKCJI
WELNA LAMELOWA - 10 cm MALOWANA NA SZARO

**2**

DACHÓWKA KARPÍÓWKA UKŁADANA W KORONKĘ
LATY. KONTRLATY
PAPA
DESKOWANIE 22mm
KONSTRUKCJA - KRATOWNICA
WELNA MINERALNA 15cm + 10 cm twarda - lambda- 00,35
SUFIT PODWIESZANY SYSTEMOWY NP OWA

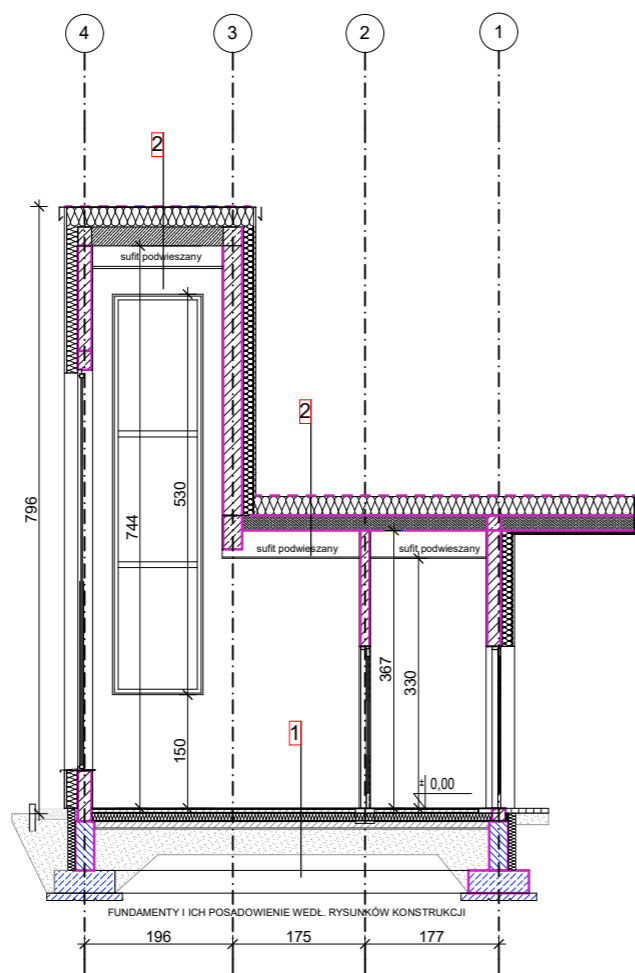

**PRZEKRÓJ B-B**

**1**

PLYTKA GRES WIELKOFORMATOWA
KLEJ DO PLYTEK
POSADZKA BETONOWA ZBROJONA SIATKĄ # 4 CO 15 cm / WŁÓKNA ROZPROSZONE - 6cm
FOLIA PE
STYROPIAN EPS 100,10 cm
FOLIA PE
PODBETON C8/10, 10cm
GRUNT RODZIMY ZAGĘSZCZONY

**2**

STYROPAPA 25cm
STRÓP
SUFIT PODWIESZANY

P.W.N. Projektowanie Wykonawstwo Nadzory Marcin Chmielewski POZNAŃ 61-745; AL. KAROLA MARCINKOWSKIEGO nr 1A, lok. 12D tel.: 513-970-723					
Investor:	SZPITAL ŚREDZKI SERCA JEZUSOWEGO Sp.zo.o Ul. Zwirki Wigury 10 63-000 środa Wielkopolska				
Obiekt:	ROZBUDOWA O KLATKĘ SCHODOWĄ WRAZ Z WINDĄ BUDYNKU SZPITALA, NADBUDOWA CZĘŚCI ADMINISTRACYJNEJ NAD ISTNIEJĄCYM BUDYNKIEM SŁUŻĄCYM JAKO MIEJSCE PRZEJAZDOWE DLA KARETEK				
Branża:	ARCHITEKTURA PROJEKT BUDOWLANO- WYKONAWCZY				SKALA: 1:100
Temat rysunku:	<b>PRZEKROJE</b>				
OPRACOWAŁ:	MGR INŻ. ARCH. DOMINIKA WŁODAREK	NR UPRAW. 1/WPOKK/2013	DATA MARZEC 2020r.	PODPIS	NR RYS. <b>6</b>
SPRAWDZIŁ:	MGR INŻ. ARCH. ANNA SMÓLSKA	WP-OIA/OKK/UpB/19/2010	MARZEC 2020r.		