


KARTA MATERIAŁOWA _MEBLE MODUŁOWE ŁAWKI I STOŁY

SYMBOL: **Ł1, Ł2, ŁS1, ŁS2**

OPIS: ZESTAW MEBLI MODUŁOWYCH SKŁADAJĄCY SIĘ Z SIEDZISK I STOŁÓW W KSZTAŁCIE PROSTOKĄTNYM. WYSOKOŚĆ SIEDZISK I STOŁÓW ZOSTAŁA DOBRANE NA PODSTAWIE PN-EN 1729-1:2007 . WG KTÓREJ DLA DZIECI O WZROŚCIE 93-116cm WYSOKOŚĆ SIEDZISKA POWINNA WYNOŚIĆ 26cm A WYSOKOŚĆ STOŁU 46cm, NATOMIAST DLA OSÓB O WZROŚCIE 159-176cm WYSOKOŚĆ SIEDZISKA POWINNA WYNOŚIĆ 46cm A WYSOKOŚĆ STOŁU 76cm. ZASTOSOWANIE TYCH WARTOŚCI DAŁO MOŻLIWOŚĆ STWORZENIA MEBLI O SZEROKIM ZASTOSOWANIU, Z PRZEZNACZENIEM DLA OSÓB NAJMŁODSZYCH JAK I STARSZYCH A ICH KSZTAŁ POZWALA NA TWORZENIE ZROŹNICOWANYCH ZESTAWÓW SIEDZISK, PLATFORM I STOŁÓW WYKORZYSTYWANYCH NP. PRZY RÓŻNEGO RODZAJU WARSZATACH, SPOTKANIACH ITP. MEBLE WYKONANE ZOSTANĄ W KONSTRUKCJI STALOWEJ, MALOWANEJ PROSZKOWO NA KOLOR RAL7013(KOLOR JAK NA SŁUPACH OŚWIETLENIA ZEWNĘTRZNEGO) ORAZ SIEDZISKA Z DREWNA EGZOTYCZNEGO, ODPORNEGO NA WARUNKI ATMOSFERYCZNE.

ILOŚĆ: ŁS2- 9SZT., ŁS1- 22SZT., Ł1- 3SZT., Ł2- 4SZT., ŁO- 10 SZT., ŁP- 20 SZT.

MEBEL INDYWIDUALNY NA ZAMÓWIENIE. WYKONAWCA MUSI OPRACOWAĆ I PRZEDSTAWIĆ DO ZATWIERDZENIA PROJEKT WARSZATOWY.

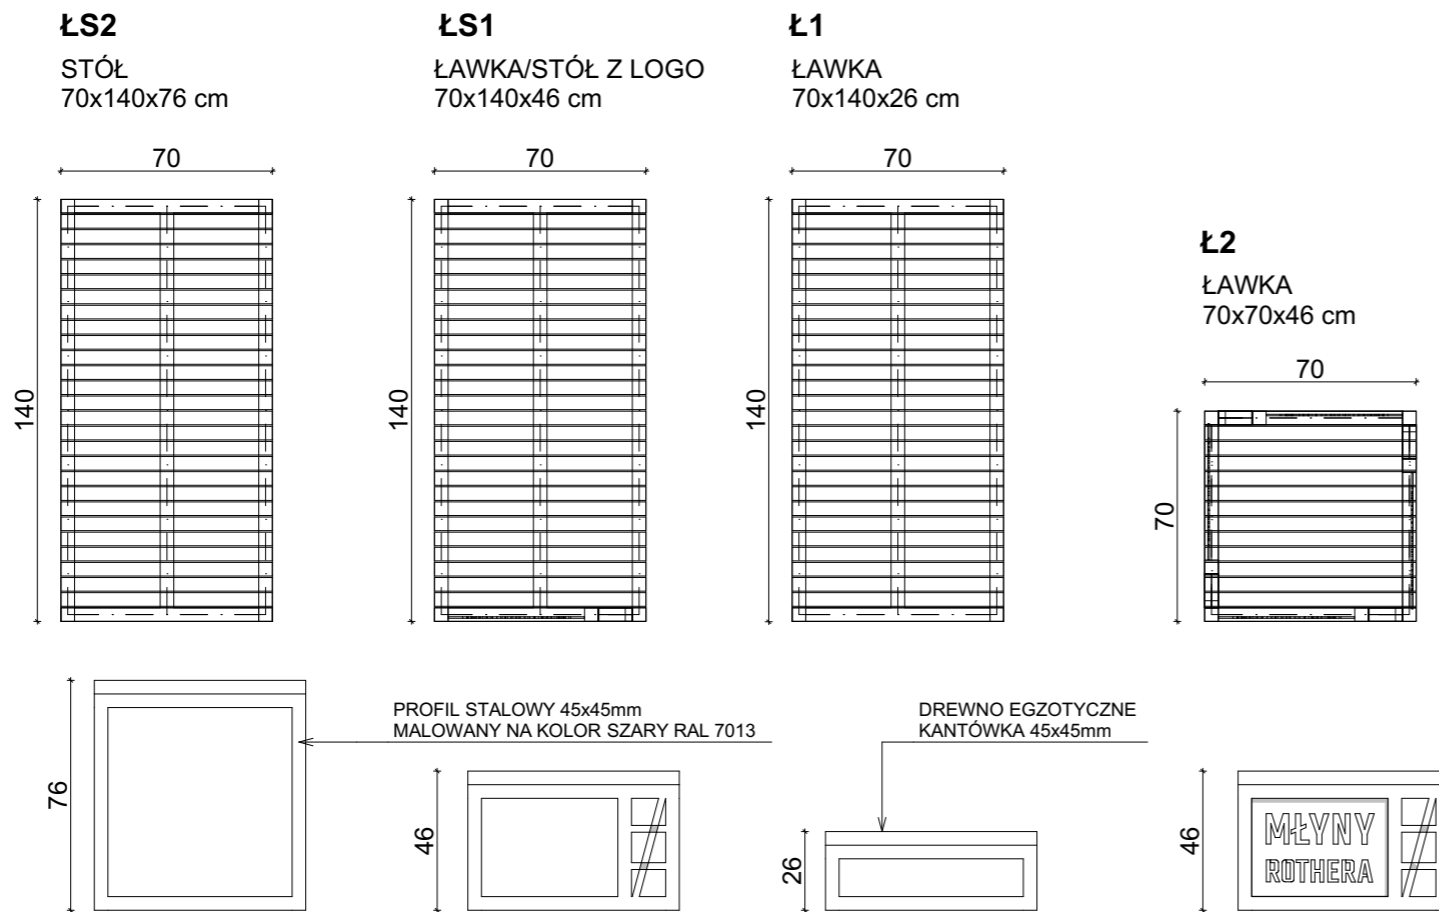

UWAGI / COPYRIGHT

A) RYSUNKU NIE WOLNO SKALOWAĆ. WYMIARY PODANO W CENTYMETRACH NIE WOLNO BRAĆ ŻADNEGO WYMIARU MIERZĄC BEZPOŚREDNIO Z RYSUNKU. WSZYSTKIE WYMIARY POWINNY ZOSTAĆ SPRAWDZONE W NATURZE. PROJEKT ARCHITEKTONICZNY ROZPATRYWAĆ ŁĄCZNIE Z PROJEKTEM KONSTRUKCYJNYM I PROJEKTAMI BRANŻOWYMI.

RYSUNEK BĘDZIE UŻYWANY WYŁĄCZNIE DO CELÓW PROJEKTU, DLA KTÓREGO ZOSTAŁ UTWORZONY. RYSUNKU NIE WOLNO ZMIENIAĆ ANI MODYFIKOWAĆ W JAKIKOLWIEK SPOSOB. JEŚLI RYSUNEK WYMAGA KOREKTY, NALEŻY ZWRÓCIĆ SIĘ DO PROJEKTANTA Z PROŚBĄ O JEJ WPROWADZENIE.

Nr rew	Nr Kor	Nazwa korekty	Data



AUTORSKA PRACOWNIA ARCHITEKTONICZNA - JACEK BUŁAT
60-113 Poznań ul. Skalna 7
tel / fax +48 61 830 27 34 | biuro@bulat.com.pl

INWESTYCJA	BUDOWA OBIEKTÓW MAŁEJ ARCHITEKTURY NA TARASIE KOMPLEKSU MŁYNÓW ROTHERA W BYDGOSZCZY		
ADRES	UL. MENNICA 10, BYDGOSZCZ, 85-112		
DZIAŁKA	dz. nr 136, 95/23, obręb 97		
INWESTOR	CENTRUM NAUKI I KULTURY MŁYNY ROTHERA UL. MENNICA 10, BYDGOSZCZ, 85-112		
ZESPÓŁ PROJEKTOWY:			
PROJEKTANT	MGR INŻ. ARCH. JACEK BUŁAT	UPR. 47/85/PW	
DATA OPRACOWANIA	KWIECIEŃ 2023		
SPRAWDZAJĄCY	MGR INŻ. ARCH. ADAM BŁASZCZYK	UPR. WP-OIA/OKK/UpB/09/2009	
DATA SPRAWDZENIA	KWIECIEŃ 2023		
OPRACOWAŁ	MGR INŻ. ARCH. NATALIA KOWALKOWSKA		
BRANŻA	ARCHITEKTURA	STADIUM	PROJEKT TECHNICZNY
TREŚĆ RYS.	MEBLE MODUŁOWE_ŁAWKI I STOŁY		
SKALA	STADIUM	BRANŻA	NR RYS.
PT.	AR	PT.04	1/1
			00