



PRZĘKROJ AA, SKALA 1:100

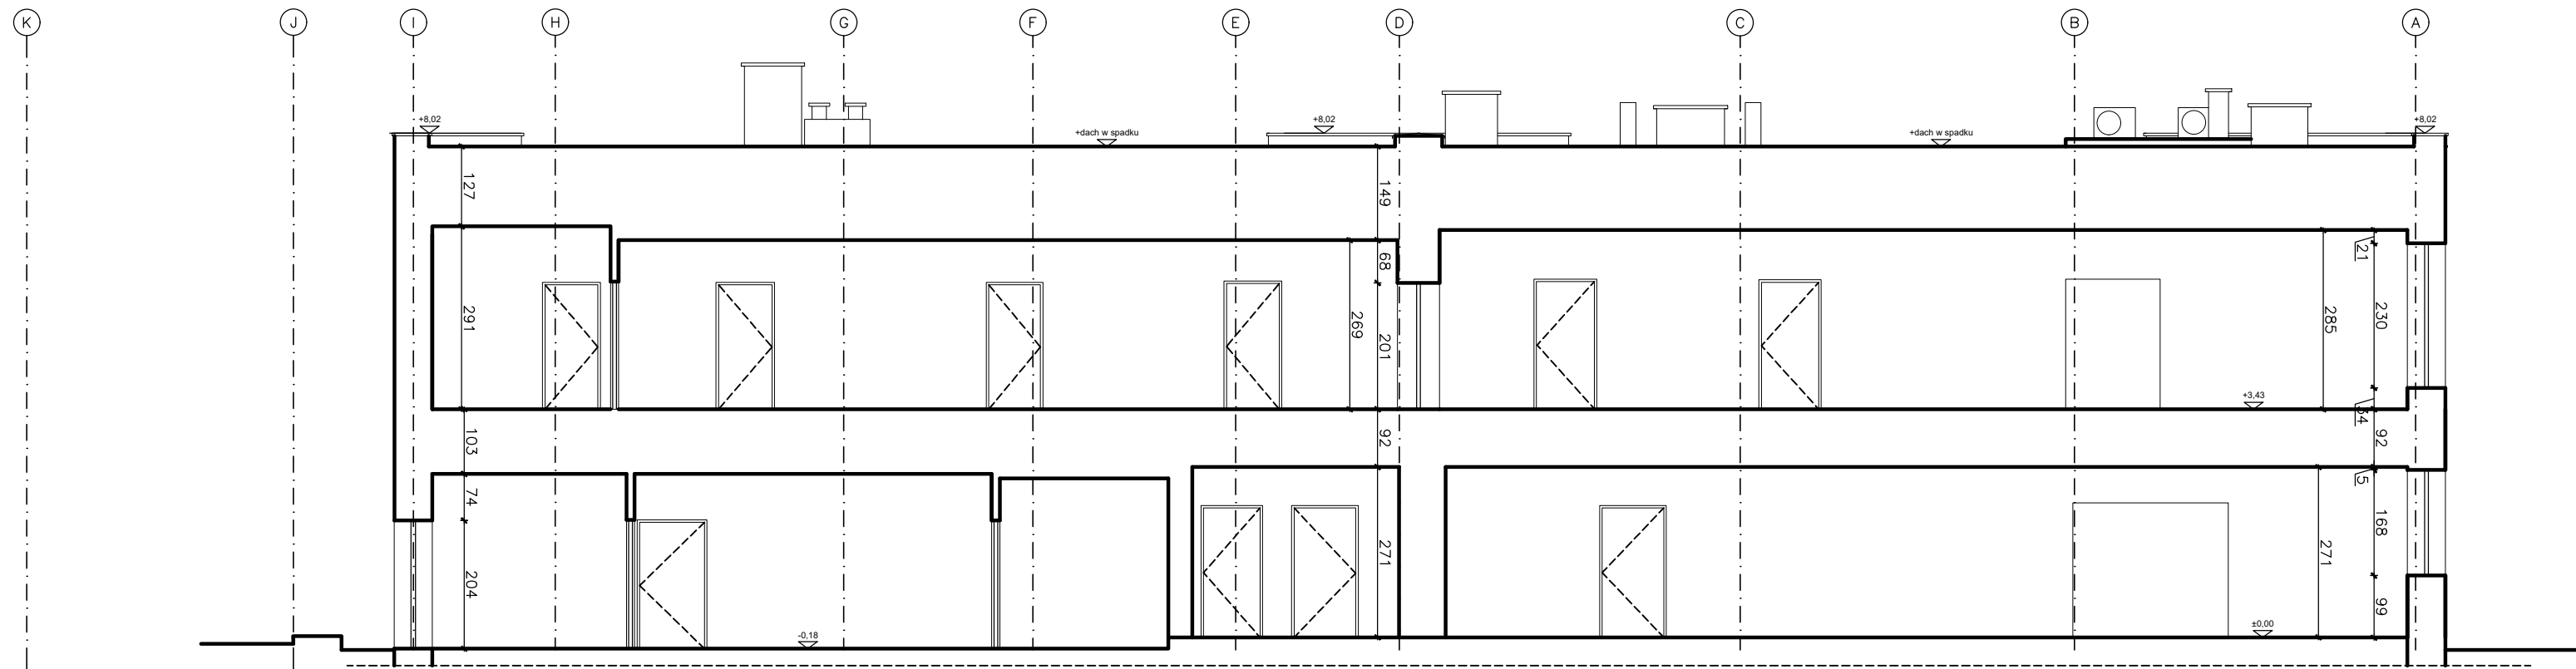

PRZĘKROJ DD, SKALA 1:100

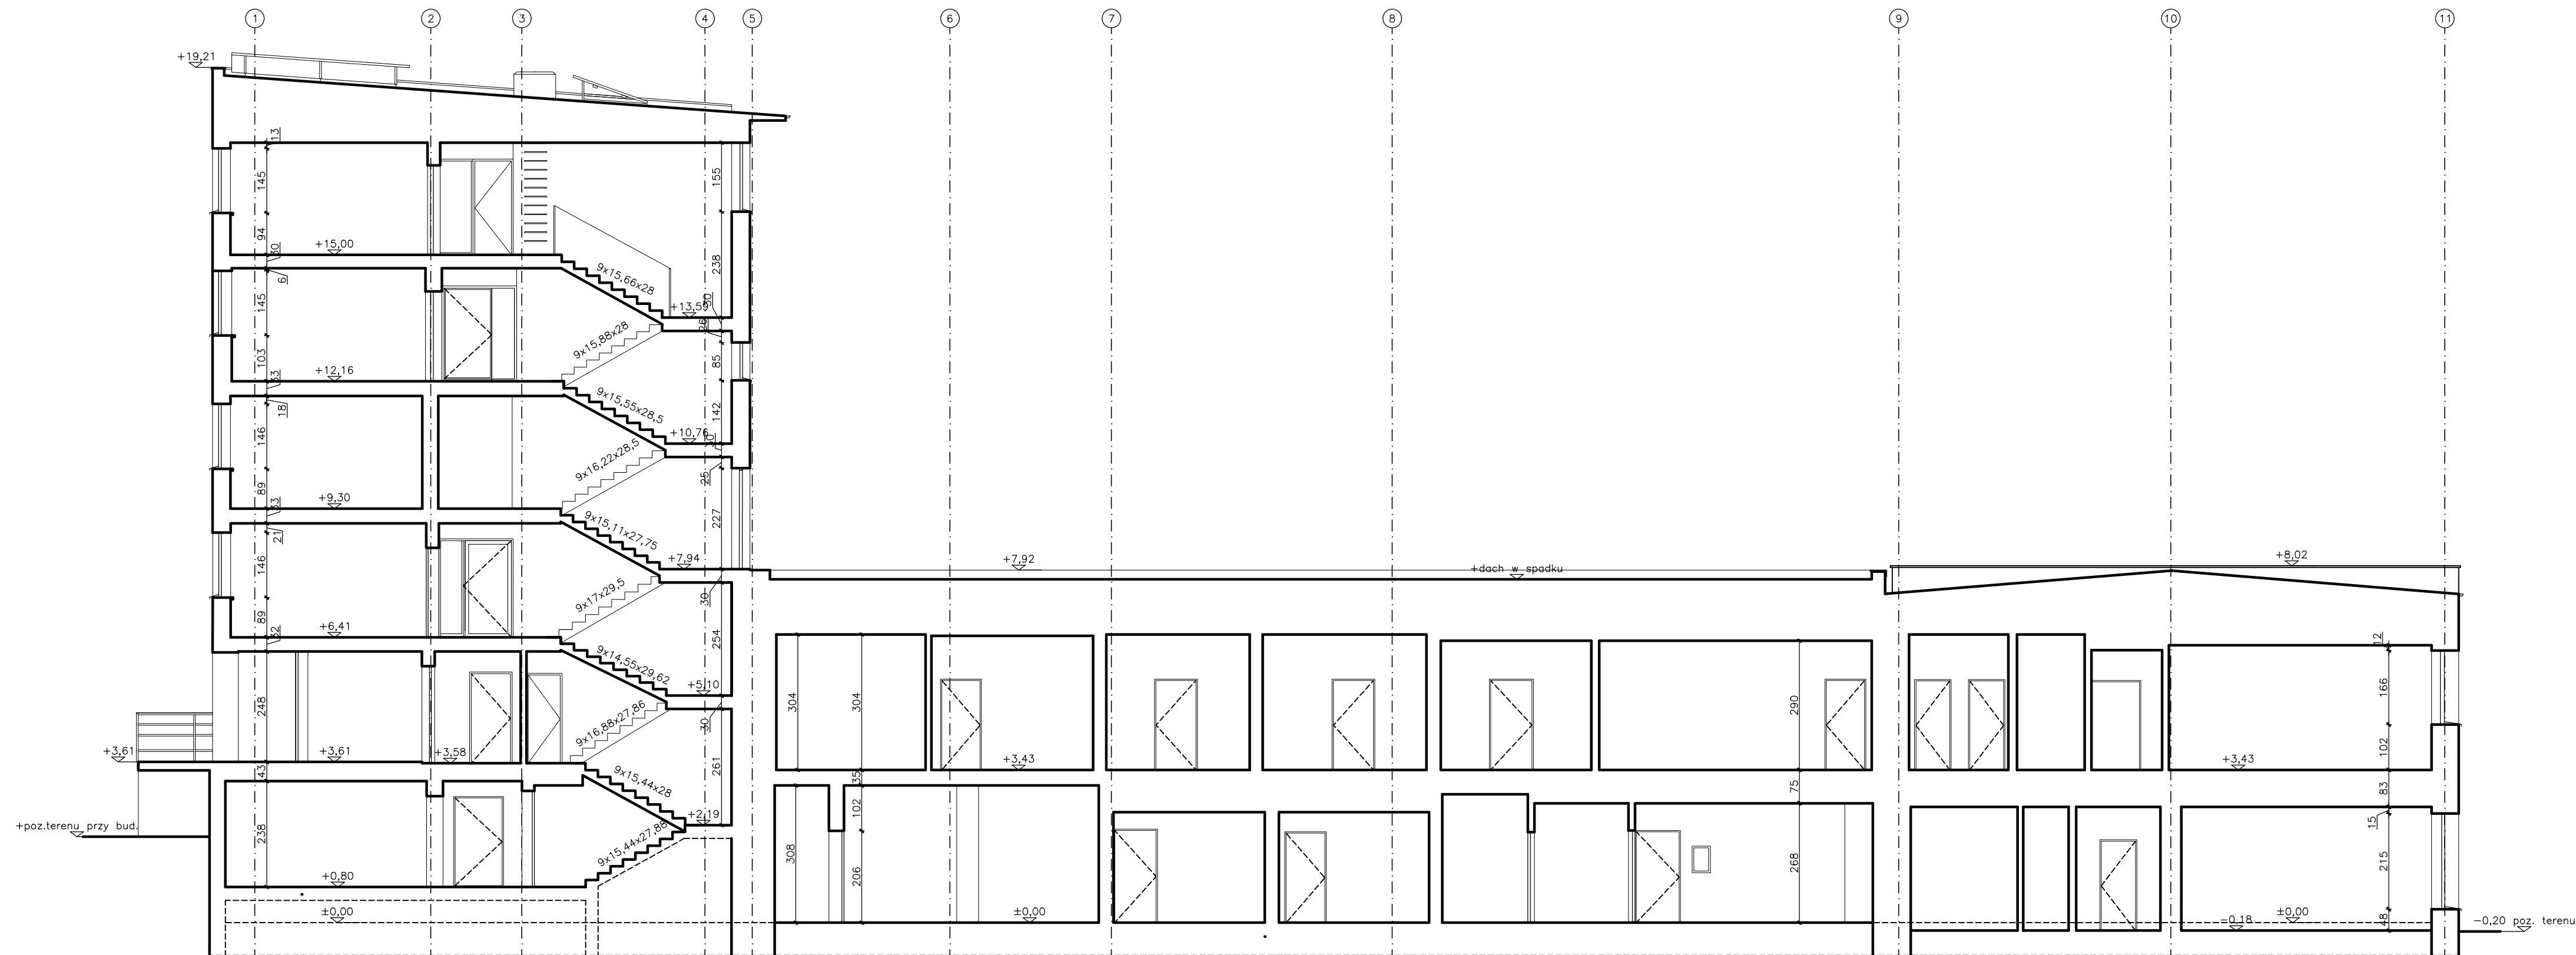

PRZĘKROJ BB, SKALA 1:100

UWAGI:
1. Inwentaryzacja wykonana zgodnie z normą z PN-75/B-02265
2. Wszystkie wymiary podano w "mm"

ADRES:
ul. Karłowicza 76,
31-132 Kraków, II piętro, lok. 237
tel. 504 365 640, 12 311 00 45
mail: pracownia@rysownik4u.pl

TEMAT:
INWENTARYZACJA ARCHYTEKTONICZNA BUDYNKU
PRZECIENNY I BUDYNKU BIUROWEGO PRZY UL.
GRUNWALDZKIEJ 235, W MIEJSCOWOŚCI JAWORZNO.

ADRES:
ul. Grunwaldzka 235
43-600 Jaworzno
nr działki: 10/22, 10/17,10/19,10/21
obraz: 1005

ZLECENIODAWCA:
Zespół Lecznictwa Otwartego Sp. z o.o.

AUTOR:
mgr inż. arch. Artur Ignarski
opr. nr 4/PKOKK/2012

ZESPÓŁ OPRAĆ:
mgr inż. arch. Wojciech Krulewski

RYSONEX
PRZĘKROJE AA,BB,DD
SKALA
1:100

BRANŻA:
ARCHITEKTURA
NR RYS.
11

FAZA:
INWENTARYZACJA STANU ISTNIEJĄCEGO

DATA:
12. 2021

wszystkie prawa zastrzeżone