


# fasada szklany boks 5: elewacje południowa i północna


9

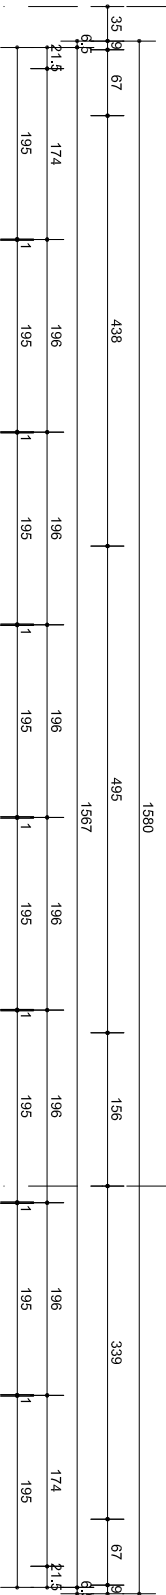

uwaga:  
elewacja północna jest lustrzanym odbiciem elewacji południowej

10

szklany boks 5

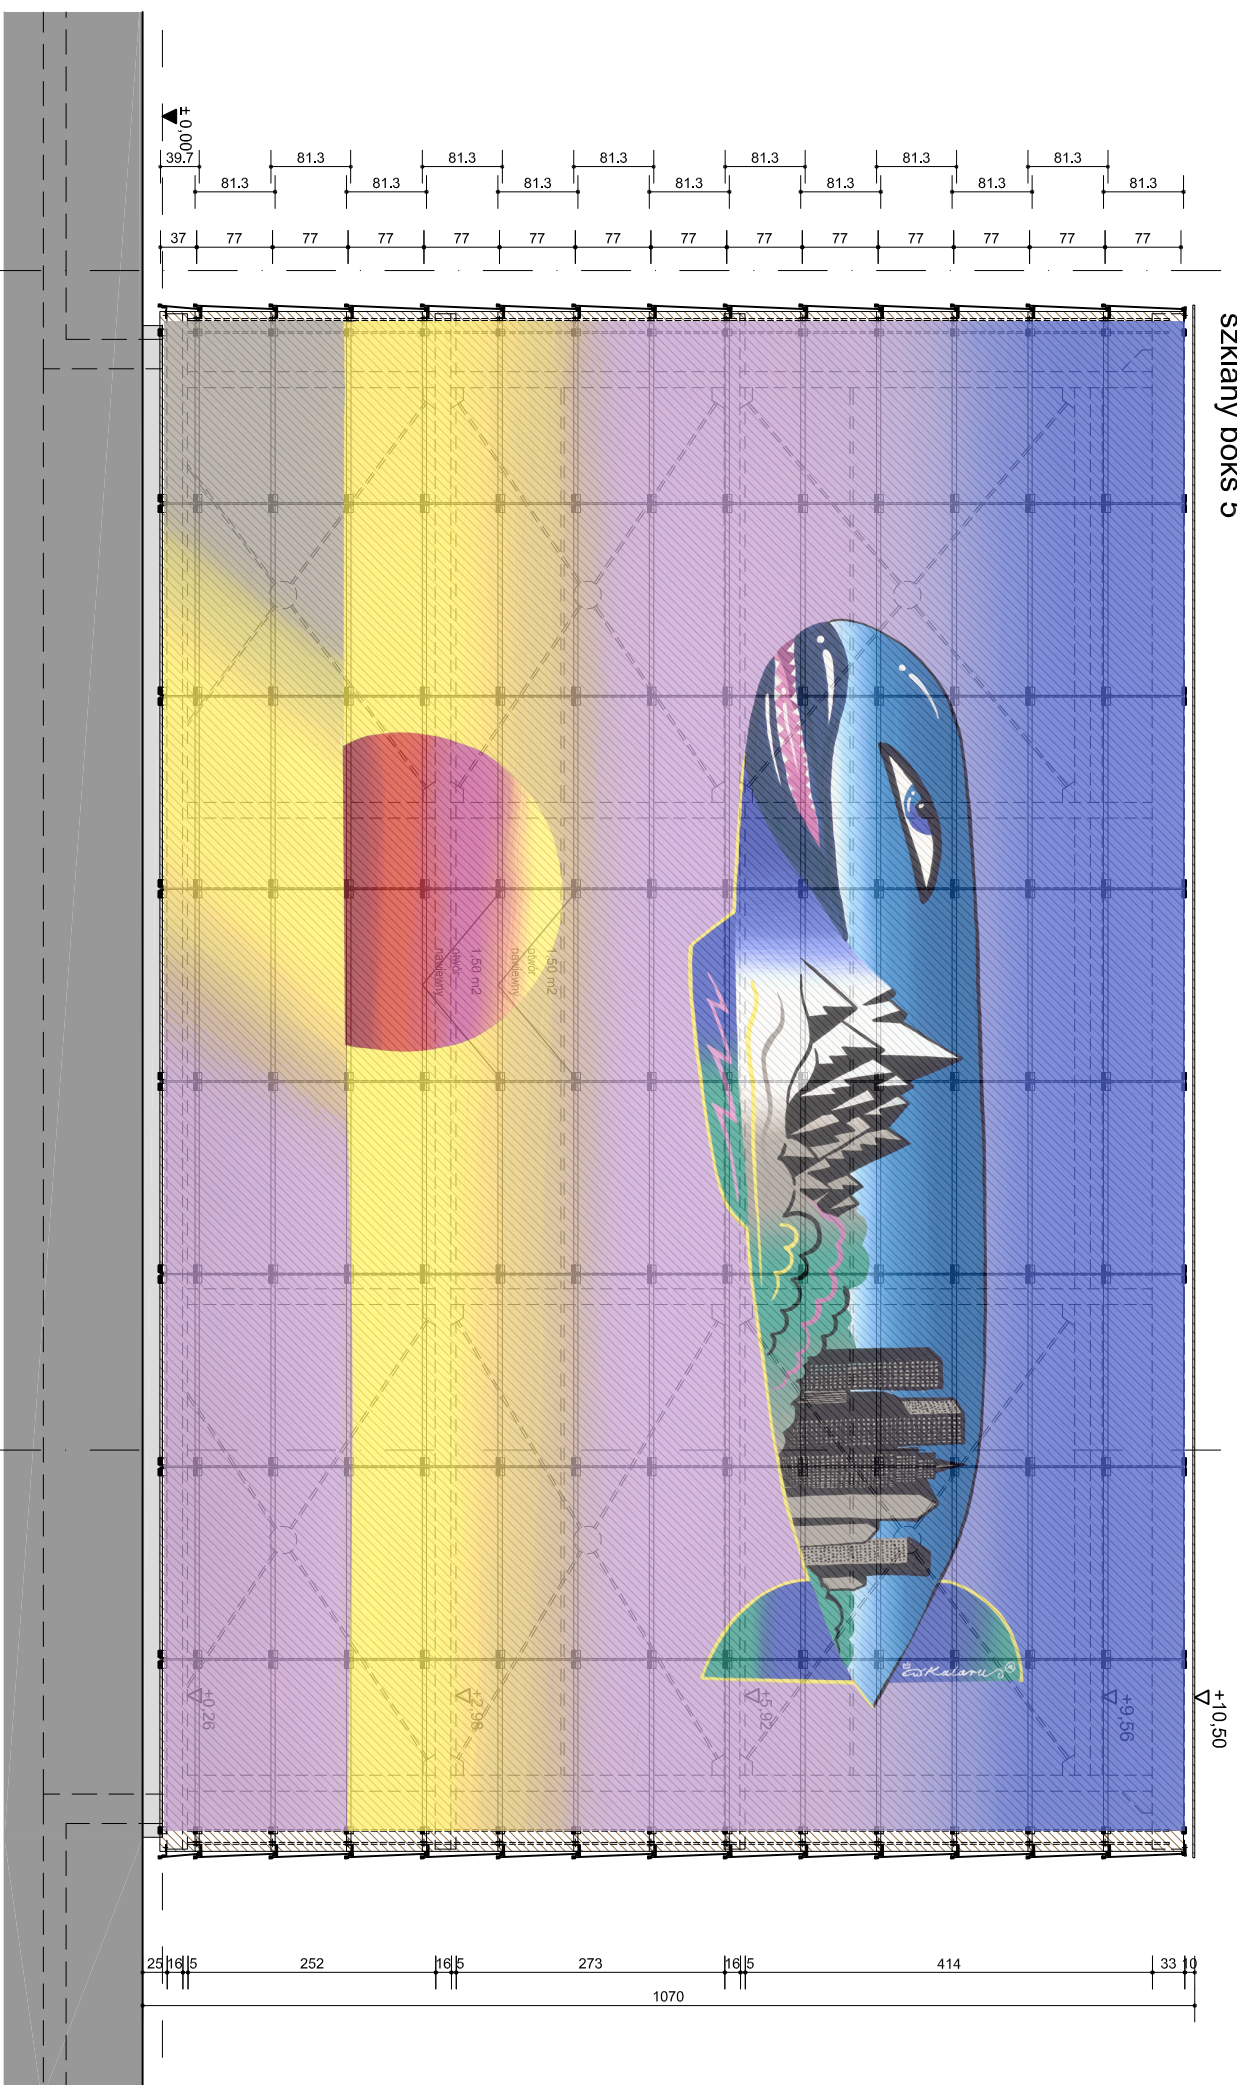


elewacja południowa

<b>Investor</b> MUZEUM ŚLĄSKIE al. W. Korfaniego 3, Pl. - 40-005 Katowice tel. +48 (0) 32 258 56 61   telefaks +48 (0) 32 259 98 04 <b>NOWE MUZEUM ŚLĄSKIE</b> ul. Kopalińska 6, Katowice		<b>Generujący projektant</b> Florian Riegler univ. prof. arch. dipl.-ing. roger riawe univ. prof. arch. dipl.-ing. riagler riawe architekten zsges.m.b.h. grfessgasse 10, a. 8020 t. ++43/31/6723234-0, f. 723234-4, e. office@riaglerriawe.co.at		<b>Branda</b> Architektura Florian Riegler univ. prof. arch. dipl.-ing. roger riawe univ. prof. arch. dipl.-ing. riagler riawe architekten zsges.m.b.h. grfessgasse 10, a. 8020 t. ++43/31/6723234-0, f. 723234-4, e. office@riaglerriawe.co.at		<b>Projektor</b> Univ. Prof. Arch. Dipl. Ing. Florian Riegler 4059/07/U/C		<b>Projektant</b> Univ. Prof. Arch. Dipl. Ing. Roger Riawe 4058/07/U/C		<b>Nazwa:</b> fasada szklany boks 5: elewacje południowa i północna <b>skala:</b> 1:75 <b>Branda:</b> A <b>Faza:</b> C <b>Budynek:</b> MS-GG <b>Kategoria:</b> 350 <b>Numer:</b> S9 <b>Indeks:</b> -	
<b>Inżynier / rzezbiśnik</b> Univ. Prof. Arch. Dipl. Ing. Florian Riegler 4059/07/U/C		<b>Projektant</b> Univ. Prof. Arch. Dipl. Ing. Roger Riawe 4058/07/U/C		<b>Nazwa:</b> fasada szklany boks 5: elewacje południowa i północna <b>skala:</b> 1:75 <b>Branda:</b> A <b>Faza:</b> C <b>Budynek:</b> MS-GG <b>Kategoria:</b> 350 <b>Numer:</b> S9 <b>Indeks:</b> -							

# fasada szklany boks 5: elewacje południowa i północna


9

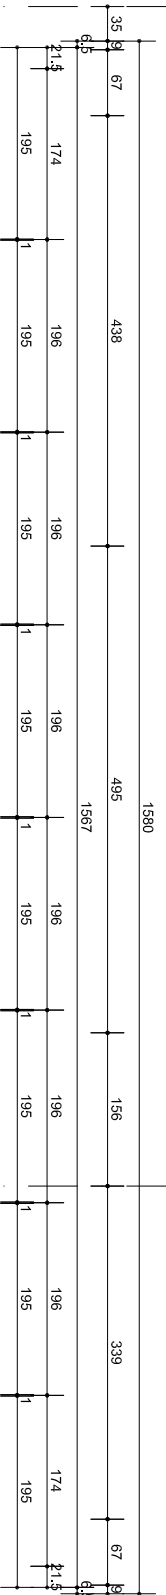

uwaga:  
elewacja północna jest lustrzanym odbiciem elewacji południowej

10





szklany boks 5

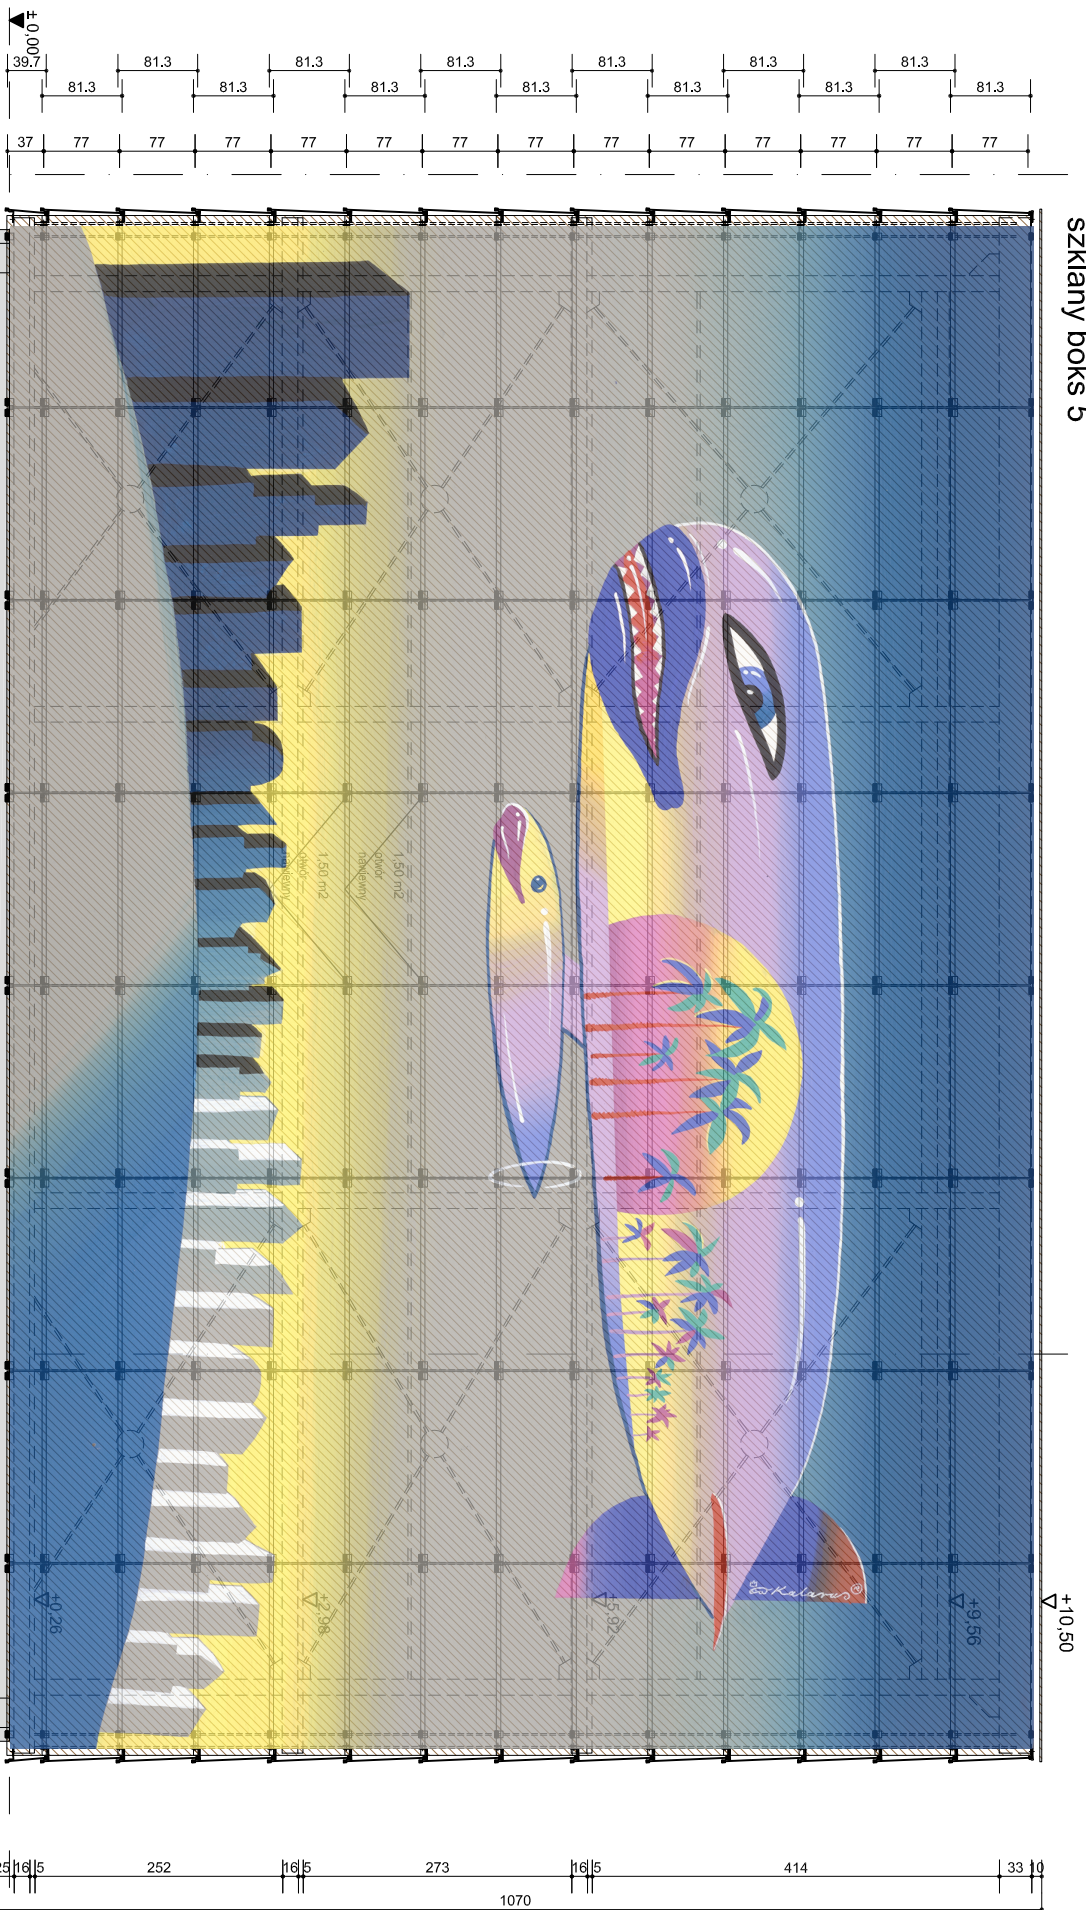

elewacja południowa

<b>Investor</b> MUZEUM ŚLĄSKIE al. W. Korfaniego 3, Pl. - 40-005 Katowice tel. +48 (0) 32 253 56 61   telefaks +48 (0) 32 259 99 04 <b>NOWE MUZEUM ŚLĄSKIE</b> ul. Kopalińska 6, Katowice		<b>Generujący projektant</b> Florian Riegler univ. prof. arch. dipl.-ing. roger riwwe univ. prof. arch. dipl.-ing. riwger riwwe architekten zsges.m.b.h. grüenasse 10, a. 8020 t. ++43/31/672323-0, f. 72323-4, e. office@riwgerriwwe.co.at		<b>Branda</b> Architektura Florian Riegler univ. prof. arch. dipl.-ing. roger riwwe univ. prof. arch. dipl.-ing. riwger riwwe architekten zsges.m.b.h. grüenasse 10, a. 8020 t. ++43/31/672323-0, f. 72323-4, e. office@riwgerriwwe.co.at		<b>Inż. / rzezbiścio</b> Univ. Prof. Arch. Dipl. Ing. Florian Riegler Univ. Prof. Arch. Dipl. Ing. Roger Riwwe		<b>Numer uprawnień</b> 4059/07/U/C 4058/07/U/C		<b>Pogłbie</b>		<b>Nazwa:</b> fasada szklany boks 5: elewacje południowa i północna <b>skala:</b> 1:75 <b>data:</b> 31.08.09		
												<b>Branda</b> A <b>Faza</b> C <b>Budynk</b> MS-GG <b>Kategoria</b> 350 <b>Numer</b> S9 <b>Indeks</b> -		

# fasada szklany boks 5: elewacje wschodnia i zachodnia

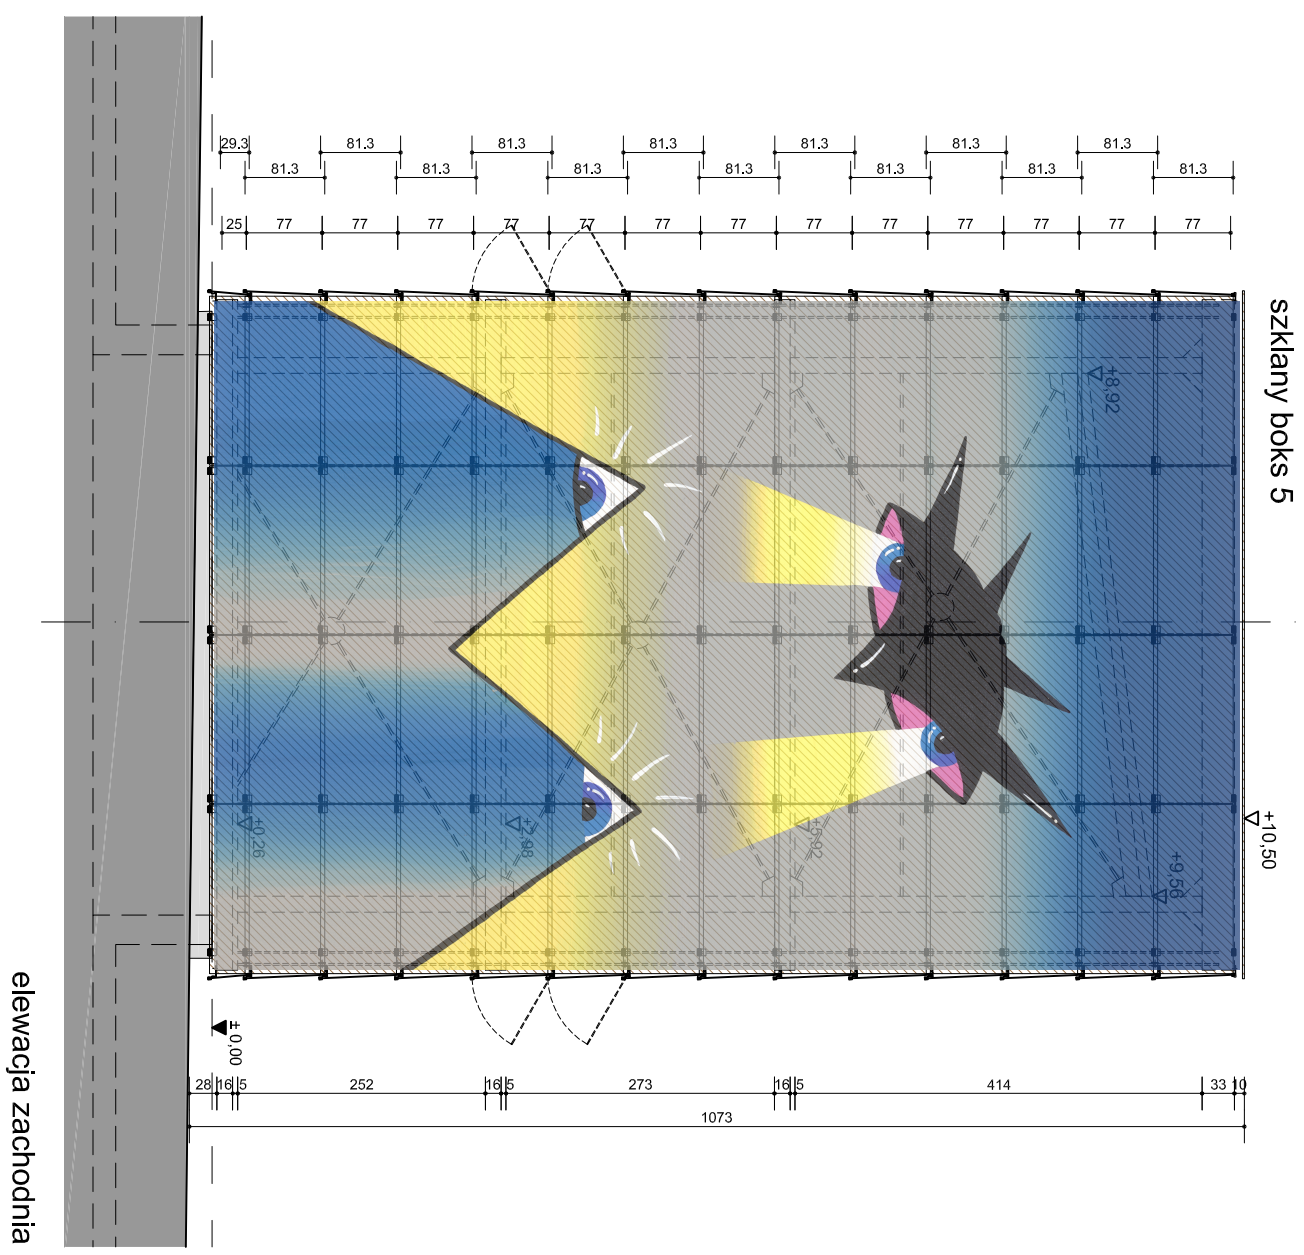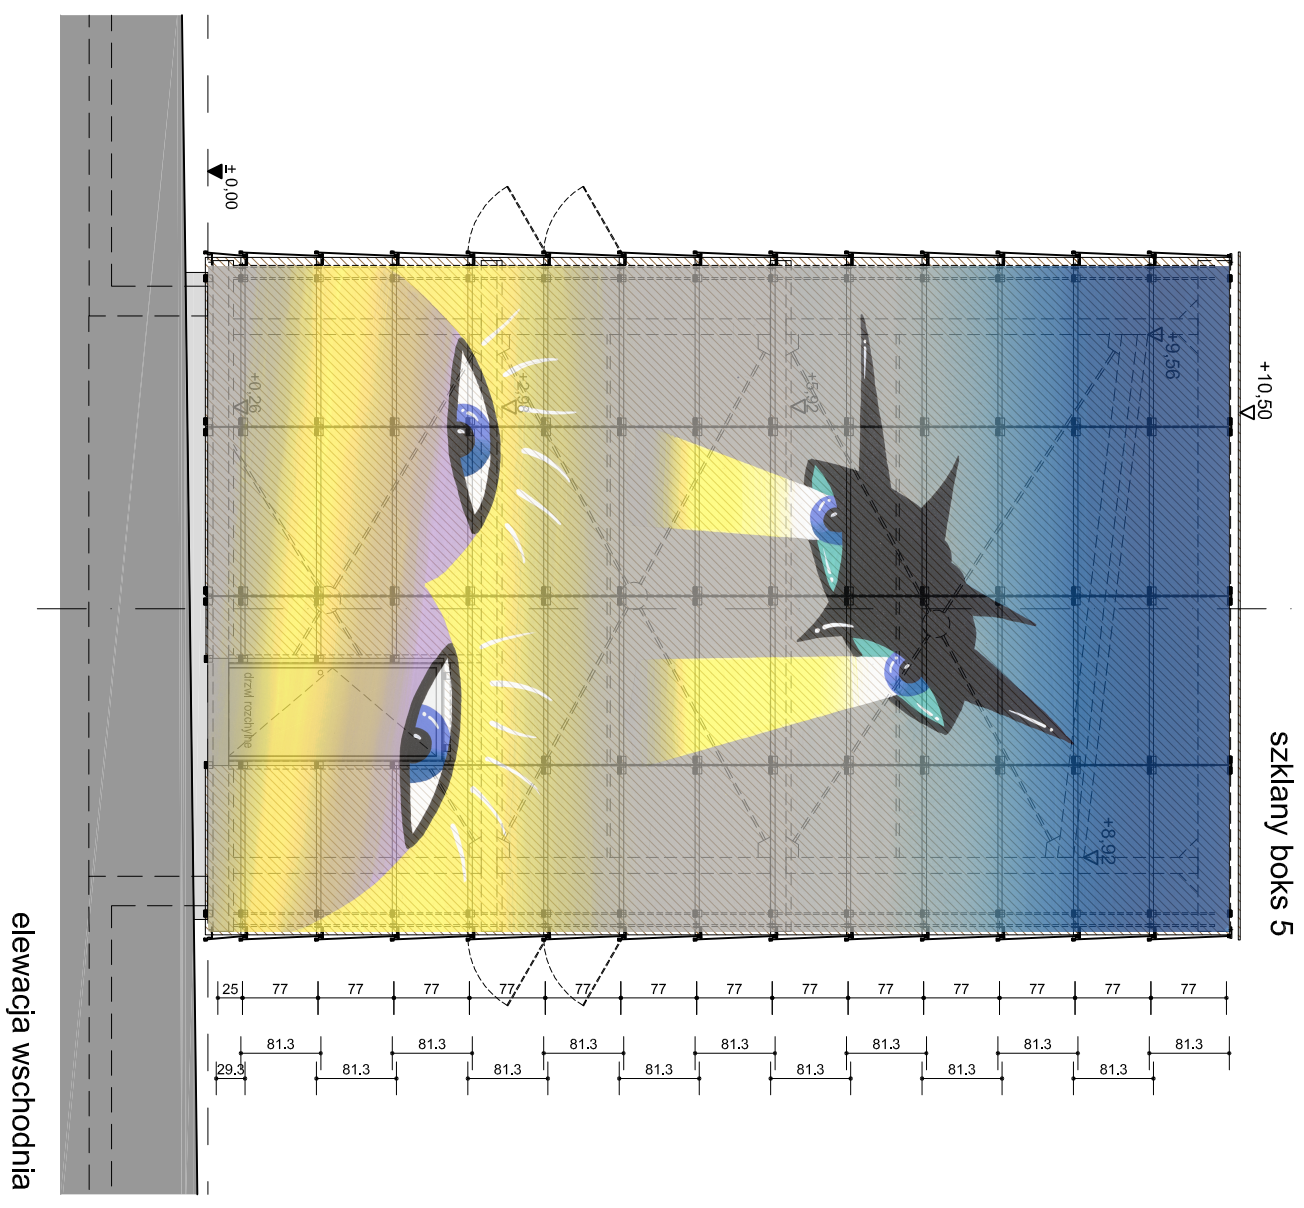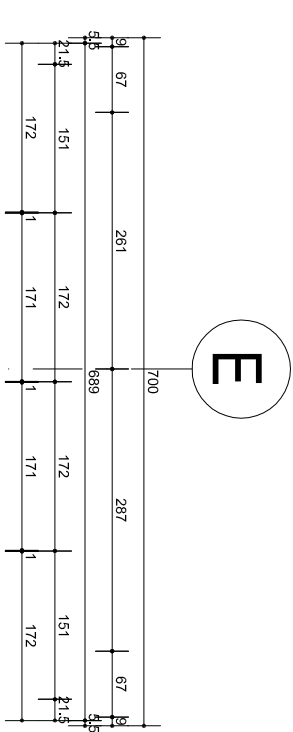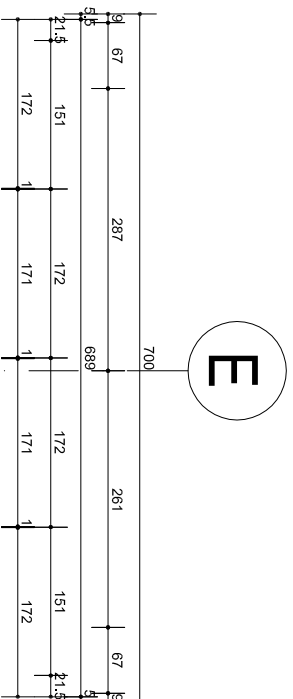

<b>Investor</b> MUZEUM ŚLĄSKIE al. W. Korfaniego 3, Pl. - 40-005 Katowice tel. +48 (0) 32 258 56 61   telefaks +48 (0) 32 259 98 04 NOWE MUZEUM ŚLĄSKIE ul. Kopanińska 6, Katowice		<b>Generujący projektant</b> Florian Riegler univ.prof.arch. dipl.-ing. roger riawe univ.prof. arch. dipl.-ing. riegler riawe architekten zsges.m.b.h. grfessasse 10, a 8020 t. ++43(0)6723234-0, f. 723234-4, e. office@rieglerriawe.co.at		<b>Branda</b> Architektura Florian Riegler univ.prof.arch. dipl.-ing. roger riawe univ.prof. arch. dipl.-ing. riegler riawe architekten zsges.m.b.h. grfessasse 10, a 8020 t. ++43(0)6723234-0, f. 723234-4, e. office@rieglerriawe.co.at	
<b>Projektor</b> Univ. Prof. Arch. Dipl. Ing. Florian Riegler 4059/07/U/C		<b>Inż. / rzecz. inż.</b> Univ. Prof. Arch. Dipl. Ing. Roger Riawe 4058/07/U/C		<b>Nazwa / rozdział</b> fasada szklany boks 5: elewacje wschodnia i zachodnia	
<b>Skala:</b> 1:75		<b>Branda</b>		<b>Faza</b>	
<b>A</b>		<b>C</b>		<b>MS-GG</b>	
<b>31.08.09</b>		<b>350</b>		<b>S10</b>	