


Prezydent Miasta Bydgoszczy
ul. Jezuicka 1
85-102 Bydgoszcz
tel. 52 5858367

Województwo: kujawsko-pomorskie
Powiat: **M. BYDGOSZCZ**
Gmina: **M. Bydgoszcz**
Jednostka ew.: **046101_1 - Miasto Bydgoszcz**
Obręb: **0172 - 0172**
Arkusz mapy: -
Numer działki: **4**

Nr sprawy: WMG-I.6621.4080.2019

WRYYS Z MAPY EWIDENCYJNEJ

Skala 1:1000

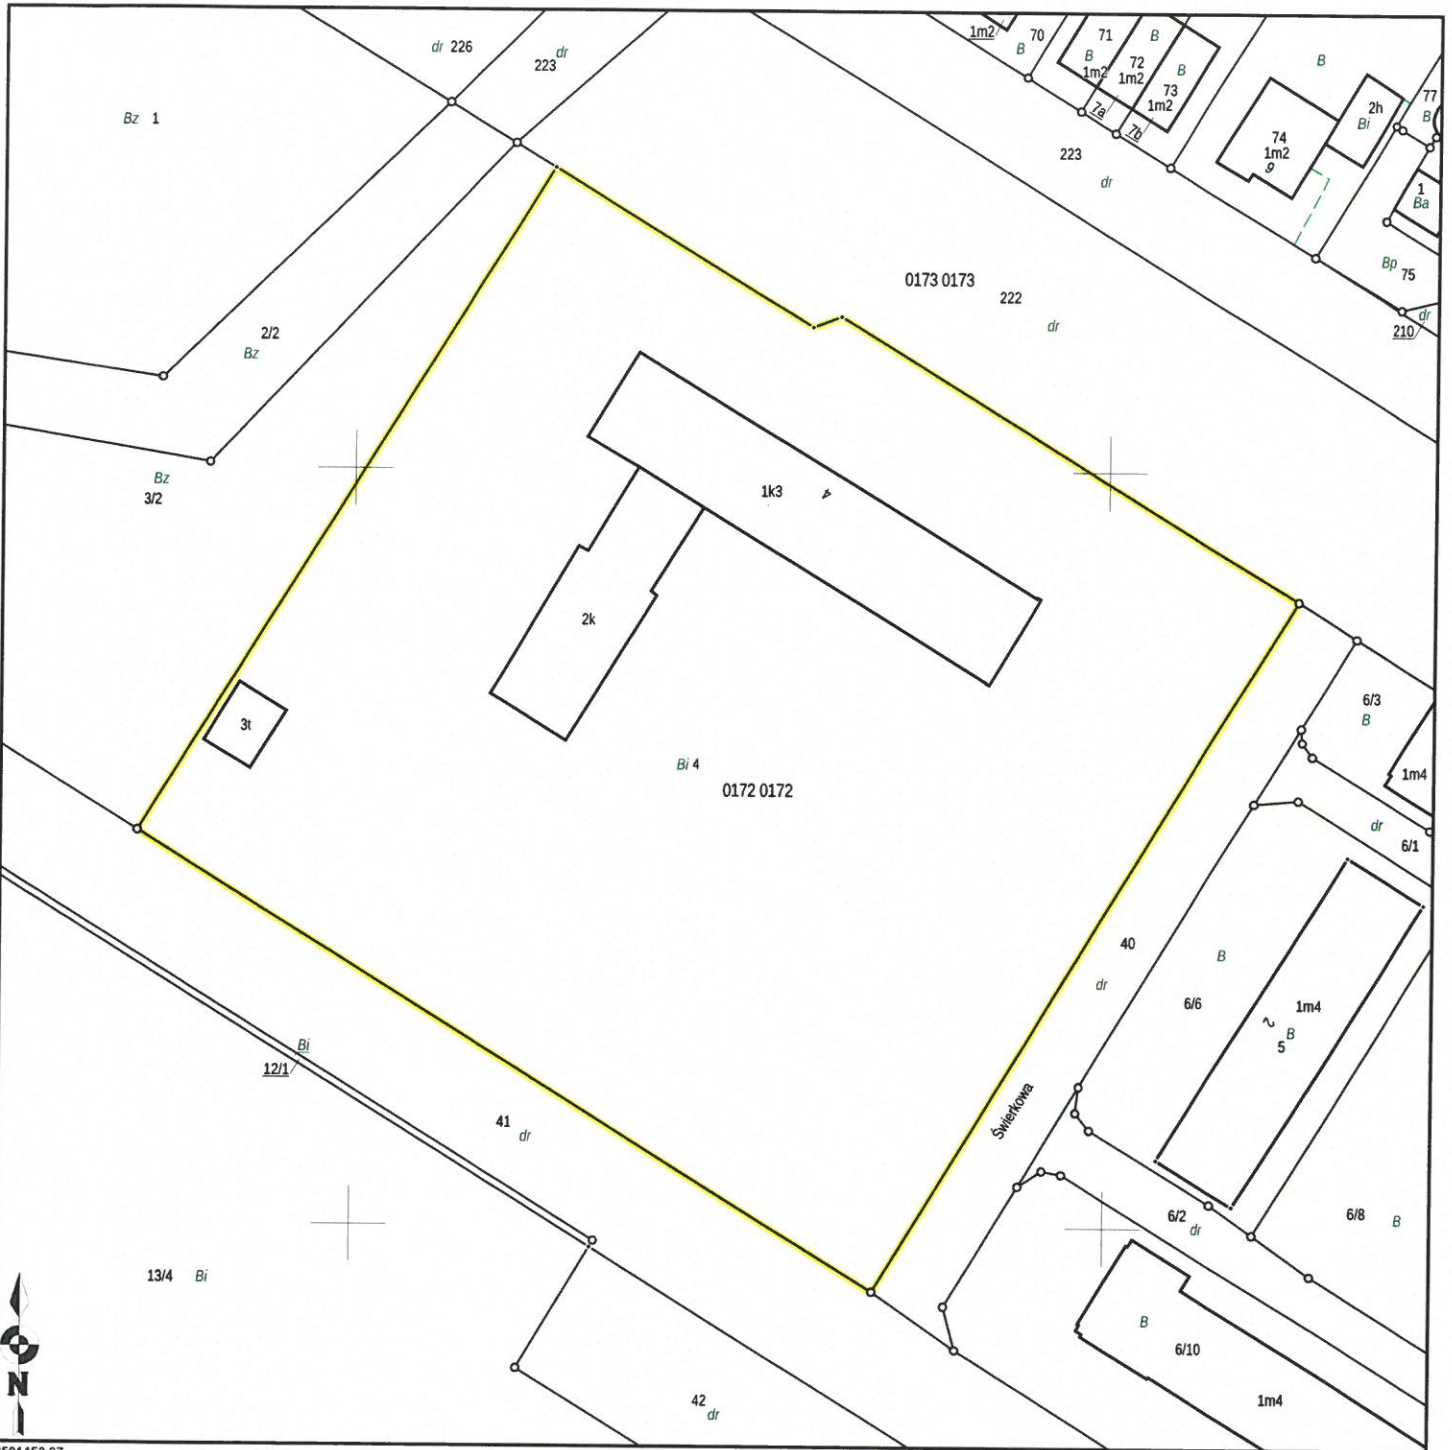

6501453,27

Sporządził(a): Anna Kończak, według stanu na dzień: 2019-07-31

Adnotacje:



(Imię i nazwisko oraz stanowisko służbowe osoby reprezentującej organ)

z up. **PREZIDENTA MIASTA**

(Data i podpis)

Anna Kończak
Podinspektor w Wydziale
Mienia i Geodazji