


UWAGA

Opracowanie nie jest projektem budowlanym i w żaden sposób nie uprawomocnia zmian dokonanych w budynku i nie zastępuje prawomocnego pozwolenia na budowę czy zmianę sposobu użytkowania. Nie może też służyć do rozstrzygnięcia kwestii wielkości powierzchni lokali i nie zastępuje dotychczasowych ustaleń i zasad przyjętych w tym zakresie pomiędzy lokatorami a właścicielami czy zarządcami budynków. Opracowanie nie jest ekspertyzą techniczną, nie dokonuje oceny stanu technicznego. Podane przekroje kominów i ich lokalizacje nie zastępują ekspertyzy kominarskiej.

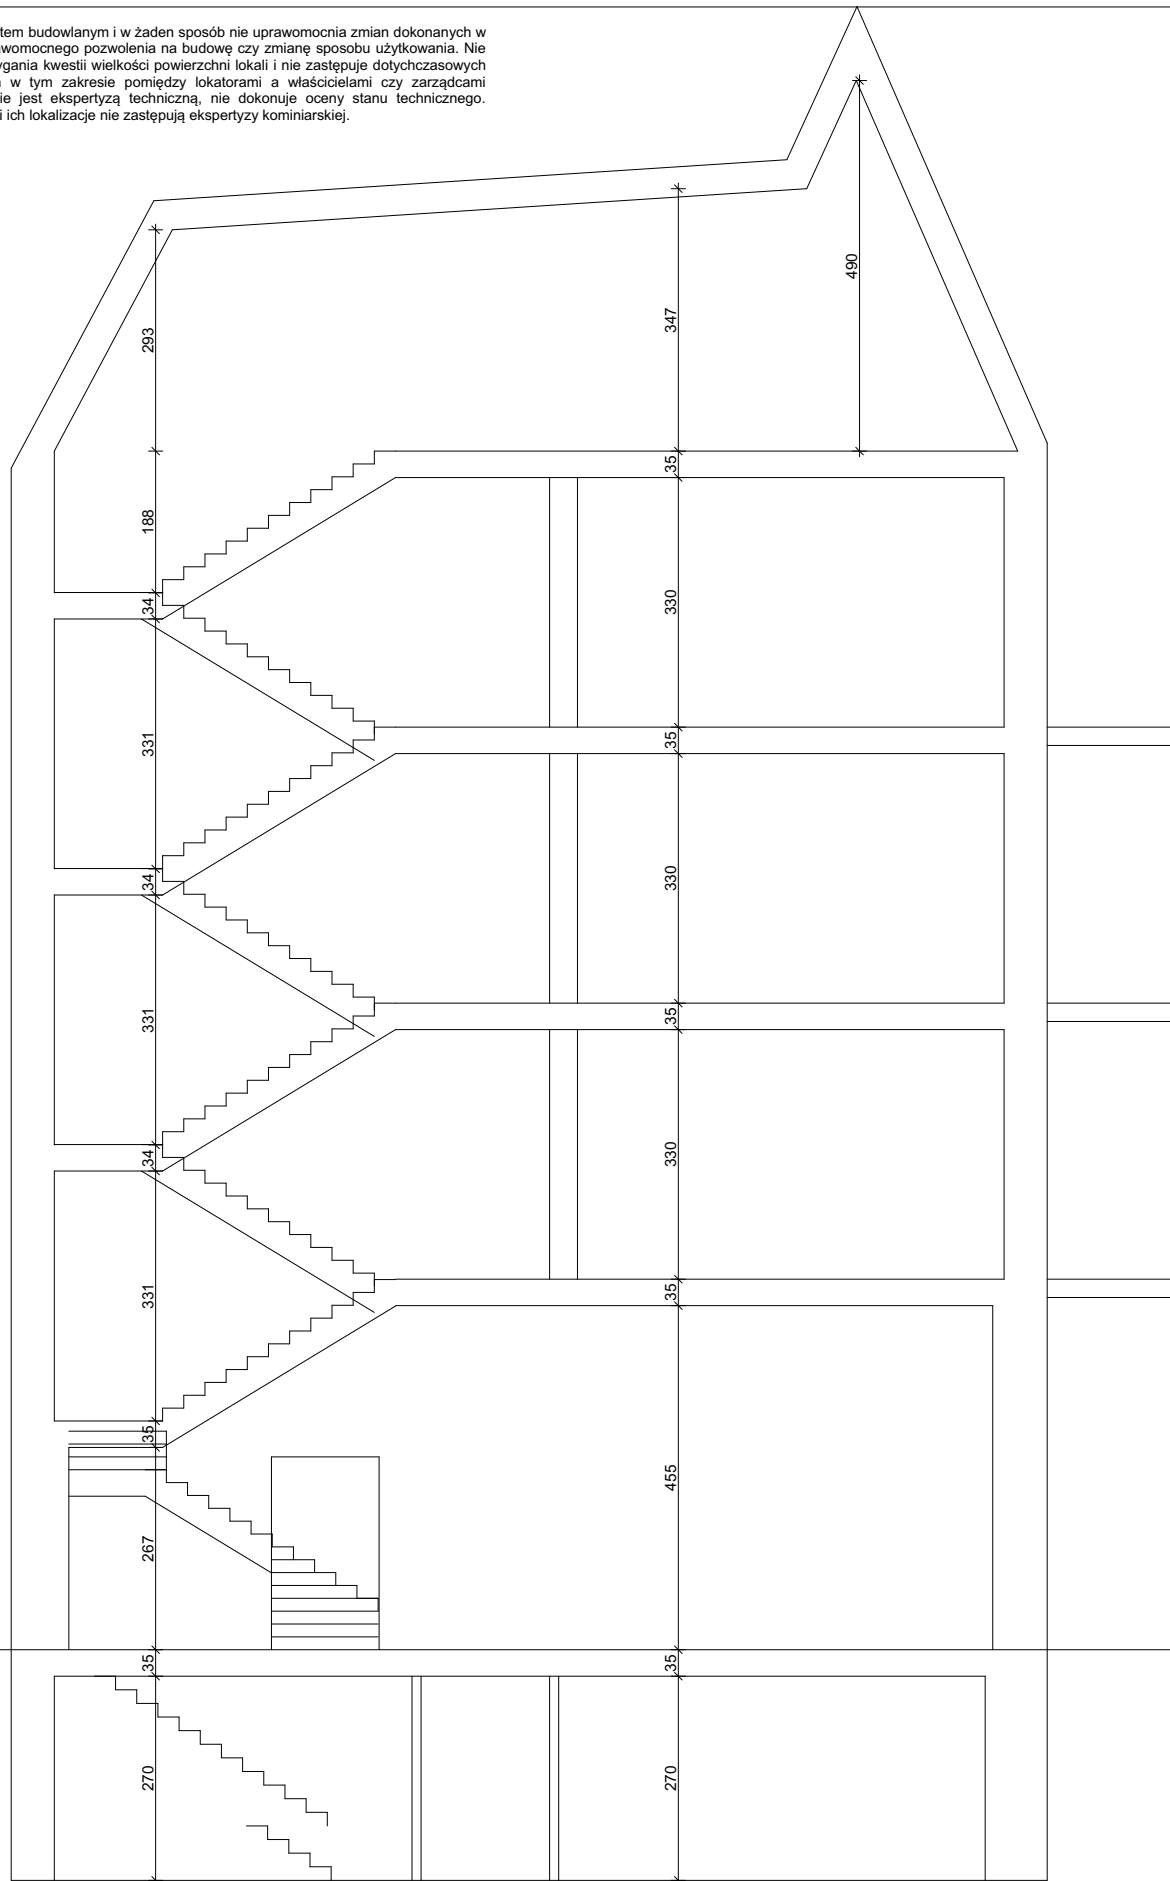

L. Okulickiego 46/U1 pok.6; 71-031 Szczecin
Tel. 660 701 153
e-mail: smgarchitekci@gmail.com
www.smg-architekci.com

Inwestor:

**Zarząd Budynków i Lokali
Komunalnych**
ul. Mariacka 25, 70-546 Szczecin

Nazwa inwestycji:

**INWENTARYZACJA
ODTWORZENIOWA**

Opracował:

-

Opracował:

mgr inż. arch. Szymon Guza
upr. bud. nr 13/ZPOIA/OKK/2015

Rozpowszechnianie i powielanie
dokumentacji bez zgody posiadacza
praw autorskich jest zabronione.
Dz.U.24/1994. poz.83. Art.115-118.

Podpis:

Podpis:

Data:

wrzesień, 2019

Adres:

**Aleja Papieża Jana Pawła II 41
70-445 Szczecin**

Tytuł rysunku:

PRZEKRÓJ

Skala rys.:

1:100

Nr rys.:

9