




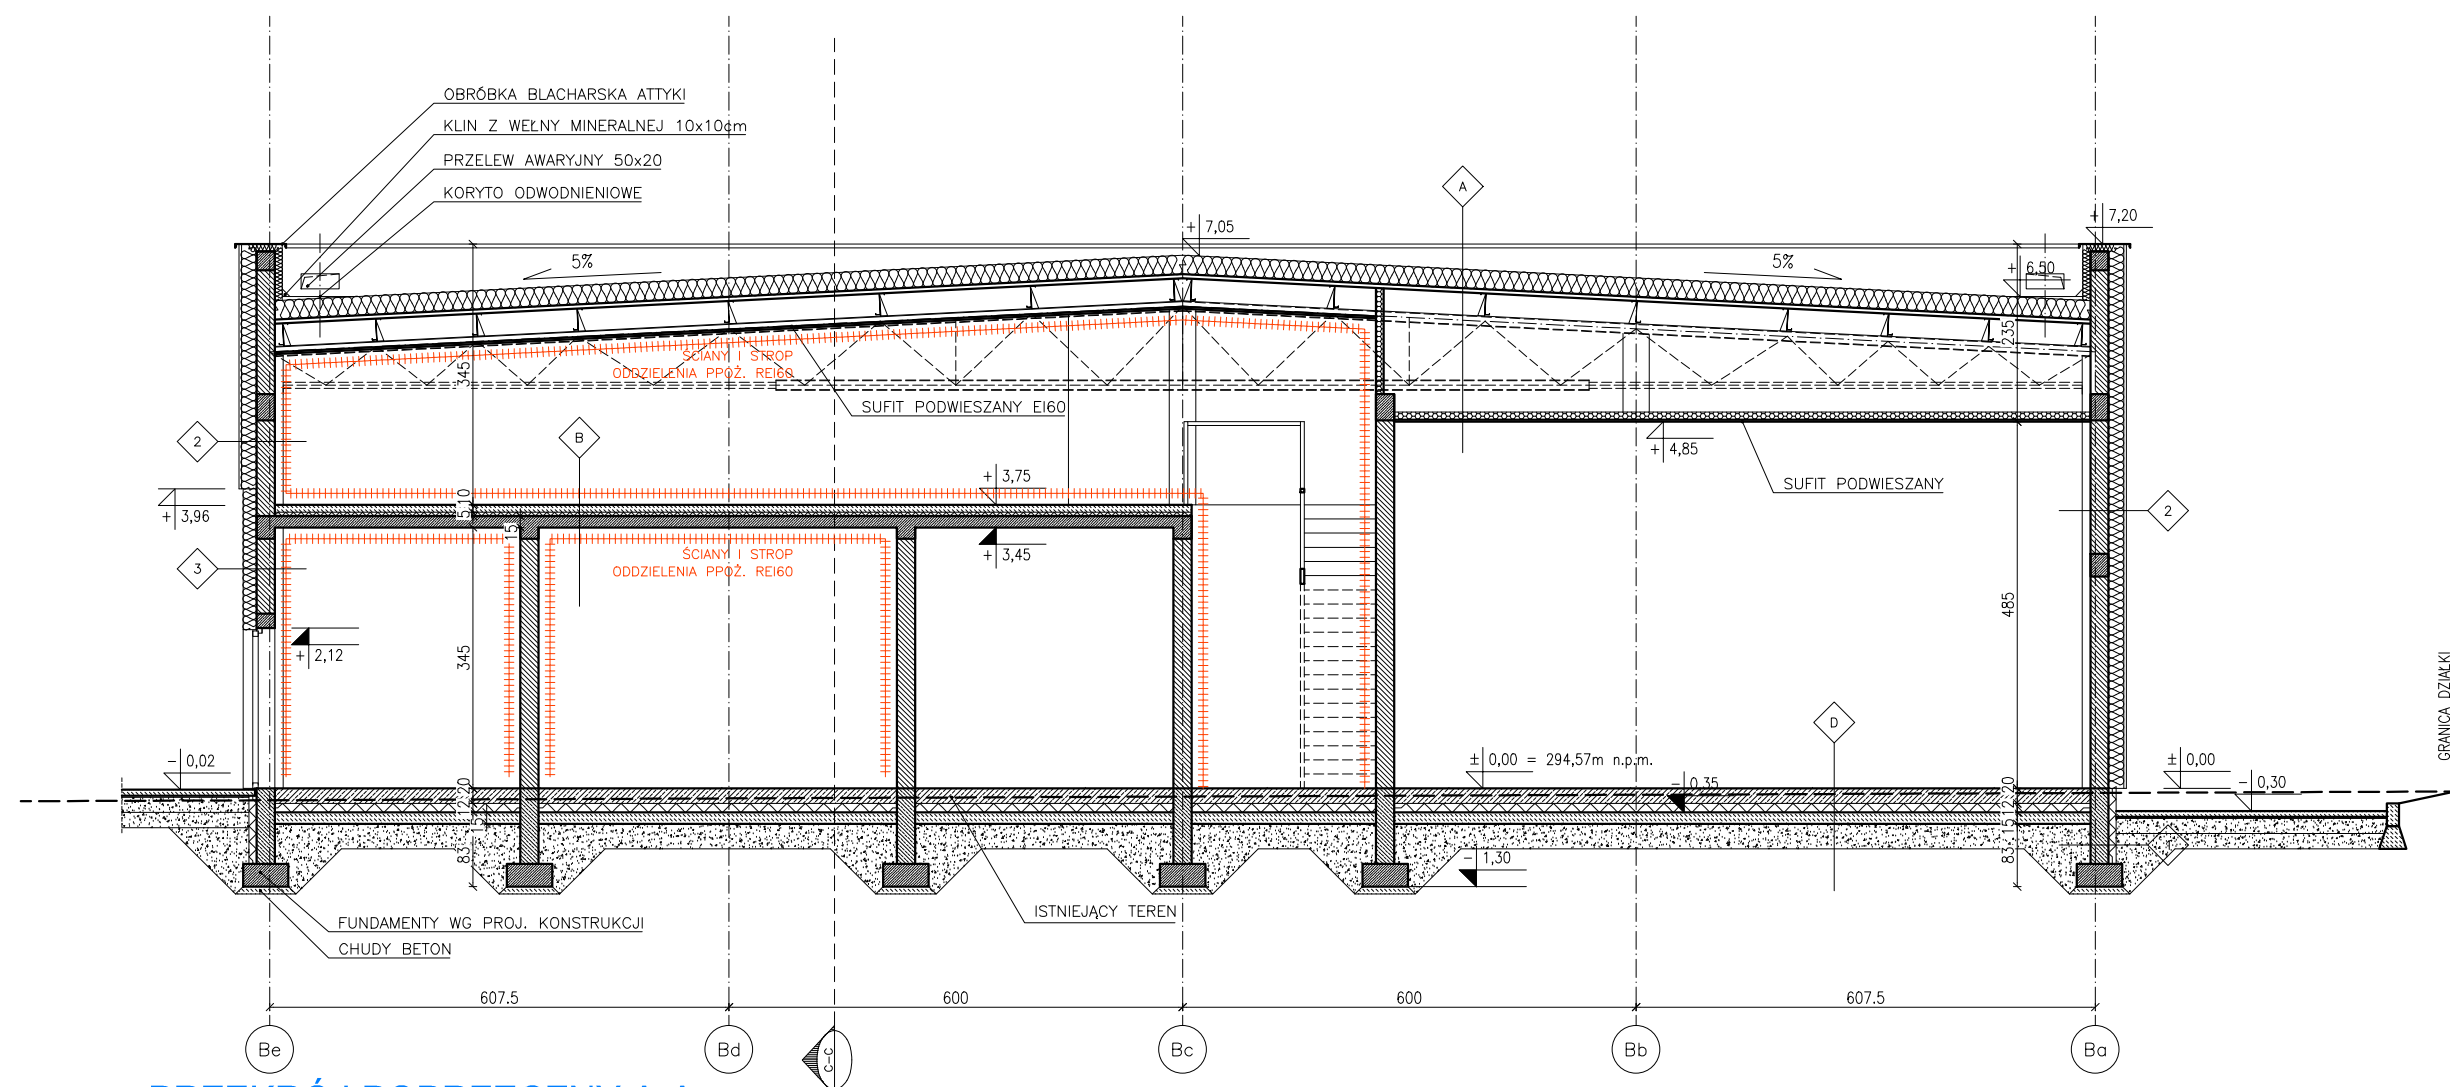

PRZĘKRÓJ POPRZECZNY A-A

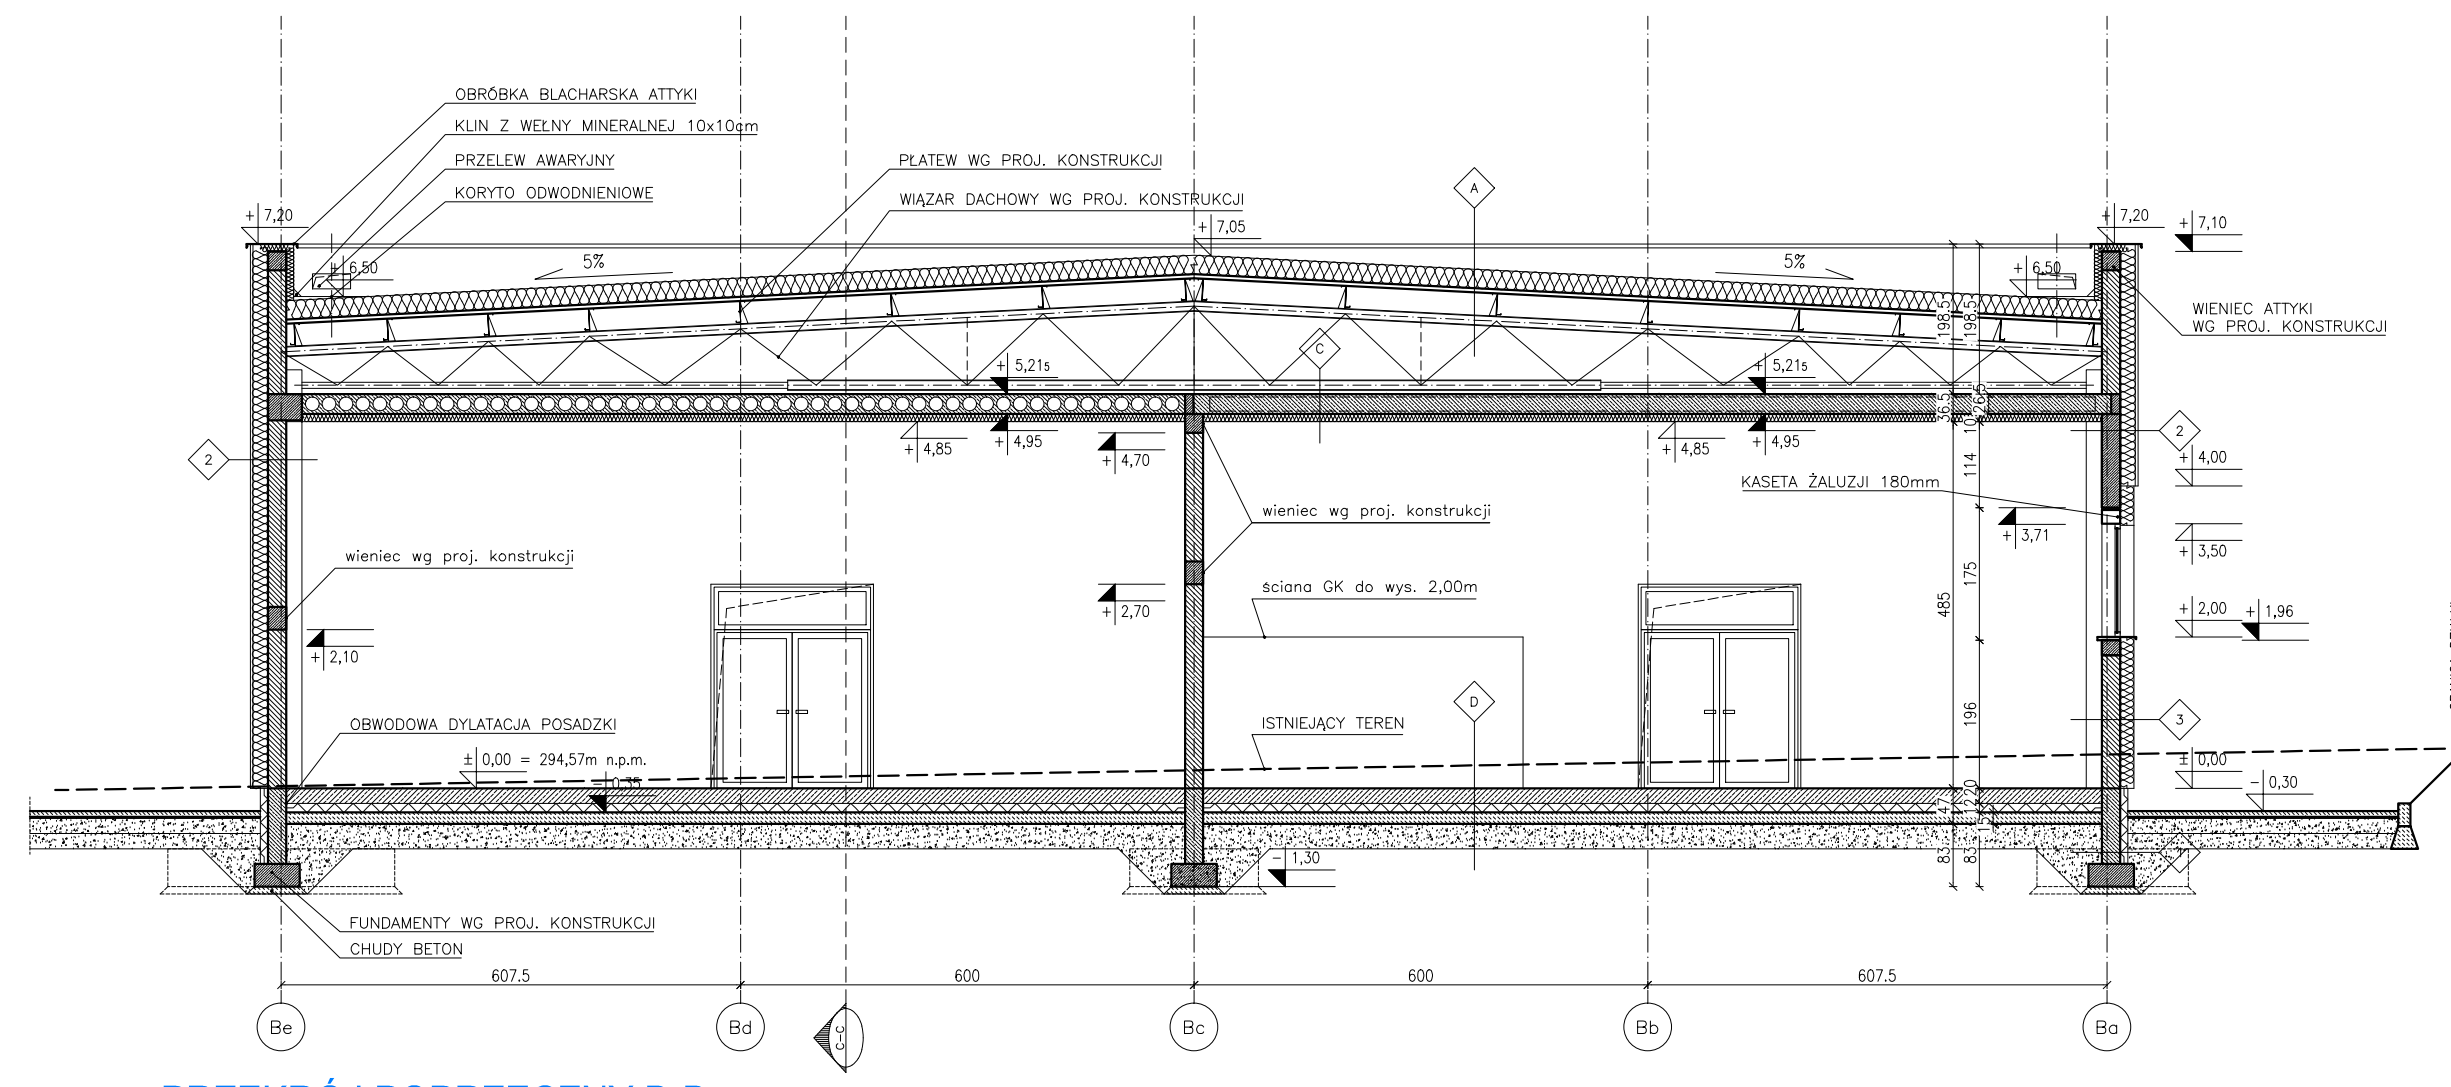

PRZĘKRÓJ POPRZECZNY B-B

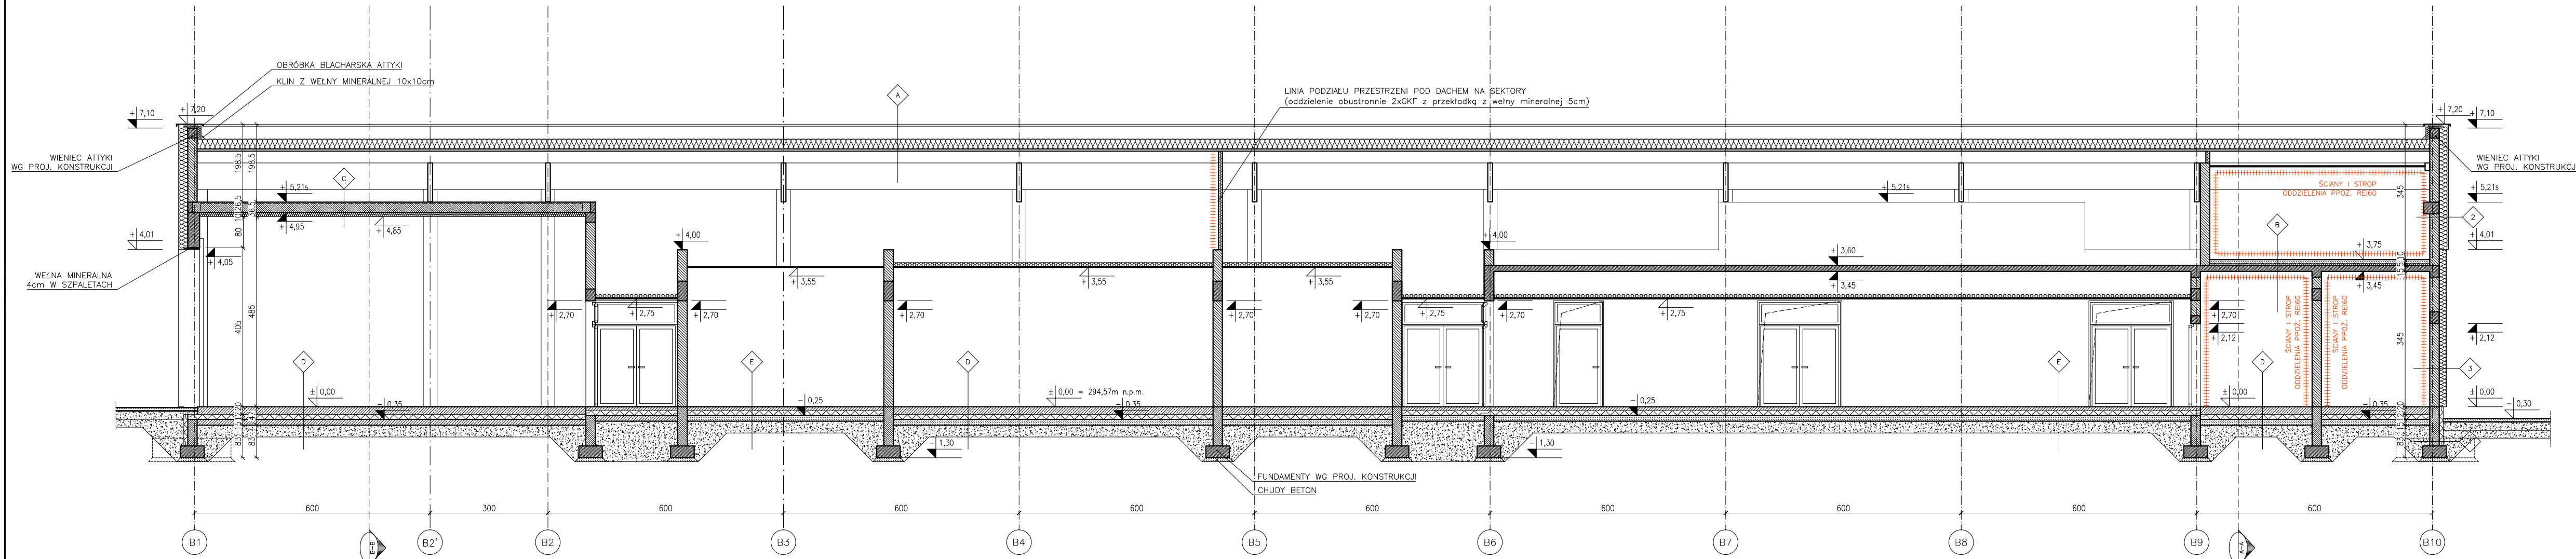

PRZĘKRÓJ PODŁUŻNY C-C

PRZYJĘTE ROZWIĄZANIA MATERIAŁOWE

A DACH

MEMBRANA DACHOWA EPDM LUB PAPA NRO	
PLYTY TWARDE WELNY MINERALNEJ	25,0 cm
2x FOLIA PE - PAROIZOLACJA	
BLACHA TRAPEZOWA T55	5,5 cm
PLATWIE STALOWE Z300	30,0 cm
BLACHOWNICA / WIĄZAR STALOWY W OSIACH CO 6,0m	

A' DACH ŁĄCZNIKA

MEMBRANA DACHOWA EPDM LUB PAPA NRO	
PLYTY TWARDE WELNY MINERALNEJ	20,0 cm
2x FOLIA PE - PAROIZOLACJA	
BLACHA TRAPEZOWA T55	5,5 cm
PROFILE STALOWE WG. PROJ. KONSTRUKCJI	

B STROP

BETONOWA POSADZKA PRZEMYSŁOWA	
WYLEWKA BETONOWA ZBRZOJ. SIATKA	10,0 cm
FOLIA PE	
STYROPIAN TWARDY	5,0 cm
PLYTA ŻELB. WG. PROJ. KONSTRUKCJI	15,0 cm
TYNK CEM.-WAP.	1,0 cm

C STROP

STROP KANAŁOWY PREFABRYKOWANY	26,5 cm
WELNA MINERALNA	10,0 cm

D PODŁOGA NA GRUNCIE

BETONOWA POSADZKA PRZEMYSŁOWA	
PLYTA ŻELBETOWA WG. PROJ. KONSTR.	20,0 cm
FOLIA PE	
STYROPIAN TWARDY	12,0 cm
CHUDY BETON	15,0 cm
PODSYPKA ŻWIR.-PIASKOWA	30,0 cm

E PODŁOGA NA GRUNCIE

BETONOWA POSADZKA PRZEMYSŁOWA	
PLYTA ŻELBETOWA WG. PROJ. KONSTR.	10,0 cm
FOLIA PE	
STYROPIAN TWARDY	12,0 cm
CHUDY BETON	15,0 cm
PODSYPKA ŻWIR.-PIASKOWA	30,0 cm

1 ŚCIANA FUNDAMENTOWA


TYNK MOZAIKOWY / FOLIA KUBEŁKOWA	
STYRODUR XPS	10,0 cm
ABIZOL R+P	
SC. FUND. WG. PROJ. KONSTR.	24,0 cm
ABIZOL R+P	

2 ŚCIANA ZEWNĘTRZNA

PLYTA ELEW. ROCKPANEL	
SZCZELINA WENT./ STELAŻ	3,5 cm
FOLIA WATROIZOLACYJNA	
WELNA MINERALNA	20,0 cm
BŁOCZKI SILIKATOWE	24,0 cm
OBRTUTKA CEMENTOWA	
TYNK WAPIENNY	
GLĄDZ WAPIENNA	

3 ŚCIANA ZEWNĘTRZNA

TYNK SILIKONOWY	
SIATKA NA KLEJU	
WELNA MINERALNA	18,0 cm
BŁOCZKI SILIKATOWE	24,0 cm
OBRTUTKA CEMENTOWA	
TYNK WAPIENNY	
GLĄDZ WAPIENNA	

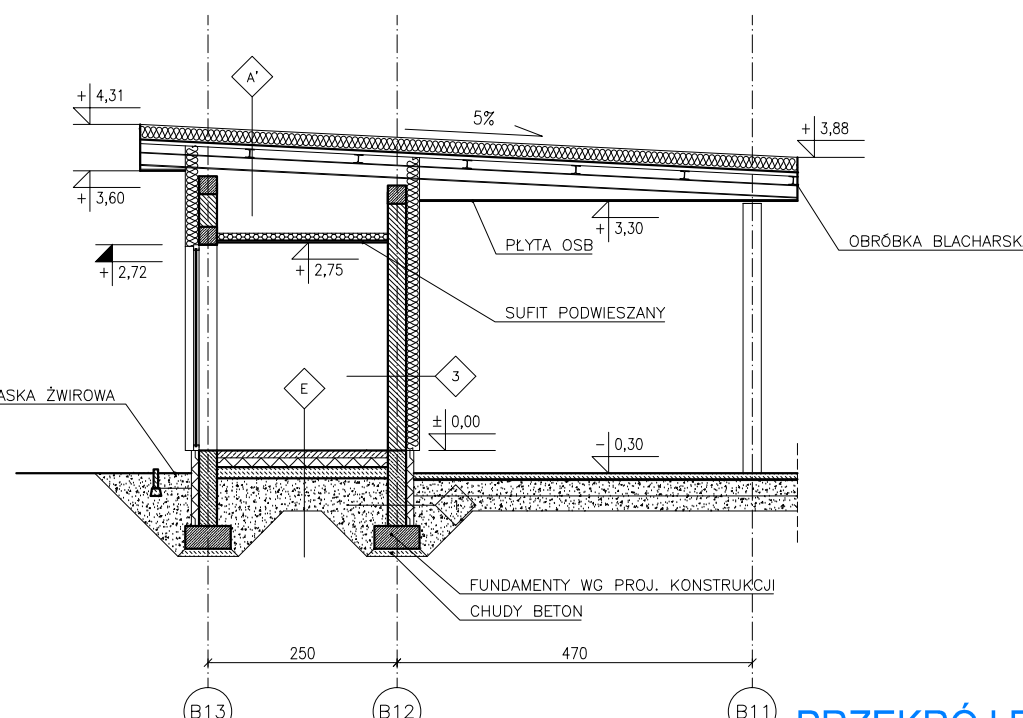

PRZĘKRÓJ D-D

DZIAŁ: ARCHITEKTURA

UWAGA DO STOLARKI OKIENNEJ: wyposażyć w żaluzje ze sterowaniem centralnym /poza pom. nr ELT.20-sterowanie indywidualne/ szyby z powłoką ograniczającą widok

UWAGI

- RYSYUNKI ARCHITEKTONICZNE ROZPATRYWAĆ ŁĄCZNIE Z POZOSTAŁĄ DOKUMENTACJĄ BRANŻOWĄ;
- DOPUSZCZA SIĘ ZASTOSOWANIE MATERIAŁÓW ZAMIENNYCH O IDENTYCZNYCH PARAMETRACH TECHNICZNYCH I JAKOŚCIOWYCH;
- WPROWADZENIE ZMIAN NALEŻY KAŻDORAZOWO UZGADNIĆ Z PROJEKTANTEM;
- WSZYSTKIE PRACE NALEŻY PROWADZIĆ ZGODNIE Z OBOWIĄZUJĄCYMI ZASADAMI (W TYM BHP), NORMAMI I SZUKĄ BUDOWLANĄ;
- WSZYSTKIE WYMIARY SPRAWDZIĆ NA BUDOWIE

ROZBUDOWA BUDYNKU BIUROWEGO WOLNOSTOJĄCEGO O BUDYNEK LABORATORYJNO-BIUROWY Z WEWNĘTRZNYMI INSTALACJAMI WODY, GAZU, KANALIZACJI SANITARNEJ, C.O., WENTYLACJI MECHANICZNEJ, ELEKTRYCZNEJ WEWNĄTRZ BUDYNKU, POMPA CIEPŁA, INSTALACJA TECHNOLOGICZNA WRAZ Z TERENEM UTMARZONYM NA DZ. NR 3443 ZEWNĘTRZNYM OGÓLNOŚPLAWNEJ, GAZU NA DZ. NR 3643 I 3662 PRZY UL. ŻARUSKIEGO 11 W SOSNOWICU

ARCHITEKTURA - PRZĘKROJE

Magneti Marelli
ul. Żaruskiego 11; 41-200 Sosnowiec

ML ARCHITEKCI
WĘGRZCE UL. A9 NR 10
www.mlarchitektki.pl

0 ZZ	NAZWISKO		DATA	PODPIS	
	PROJEKTOWAŁ	mgr inż. arch. Magdalena Listos upr. nr 3807/SŁOKK/II	12.2014r		
nr 1	SPRAWDZIŁ	mgr inż. arch. Katarzyna Grochot upr. nr MPOIA/004/2008	12.2014r		
	RYSOWAŁ				
DATA		SKALA	EDYCJA	SYMBOL	NUMER
GRUDZIEŃ 2014		1:100	A	PW	APR1