




Poz. B.1 L=3,65 szt.15 skala 1:20

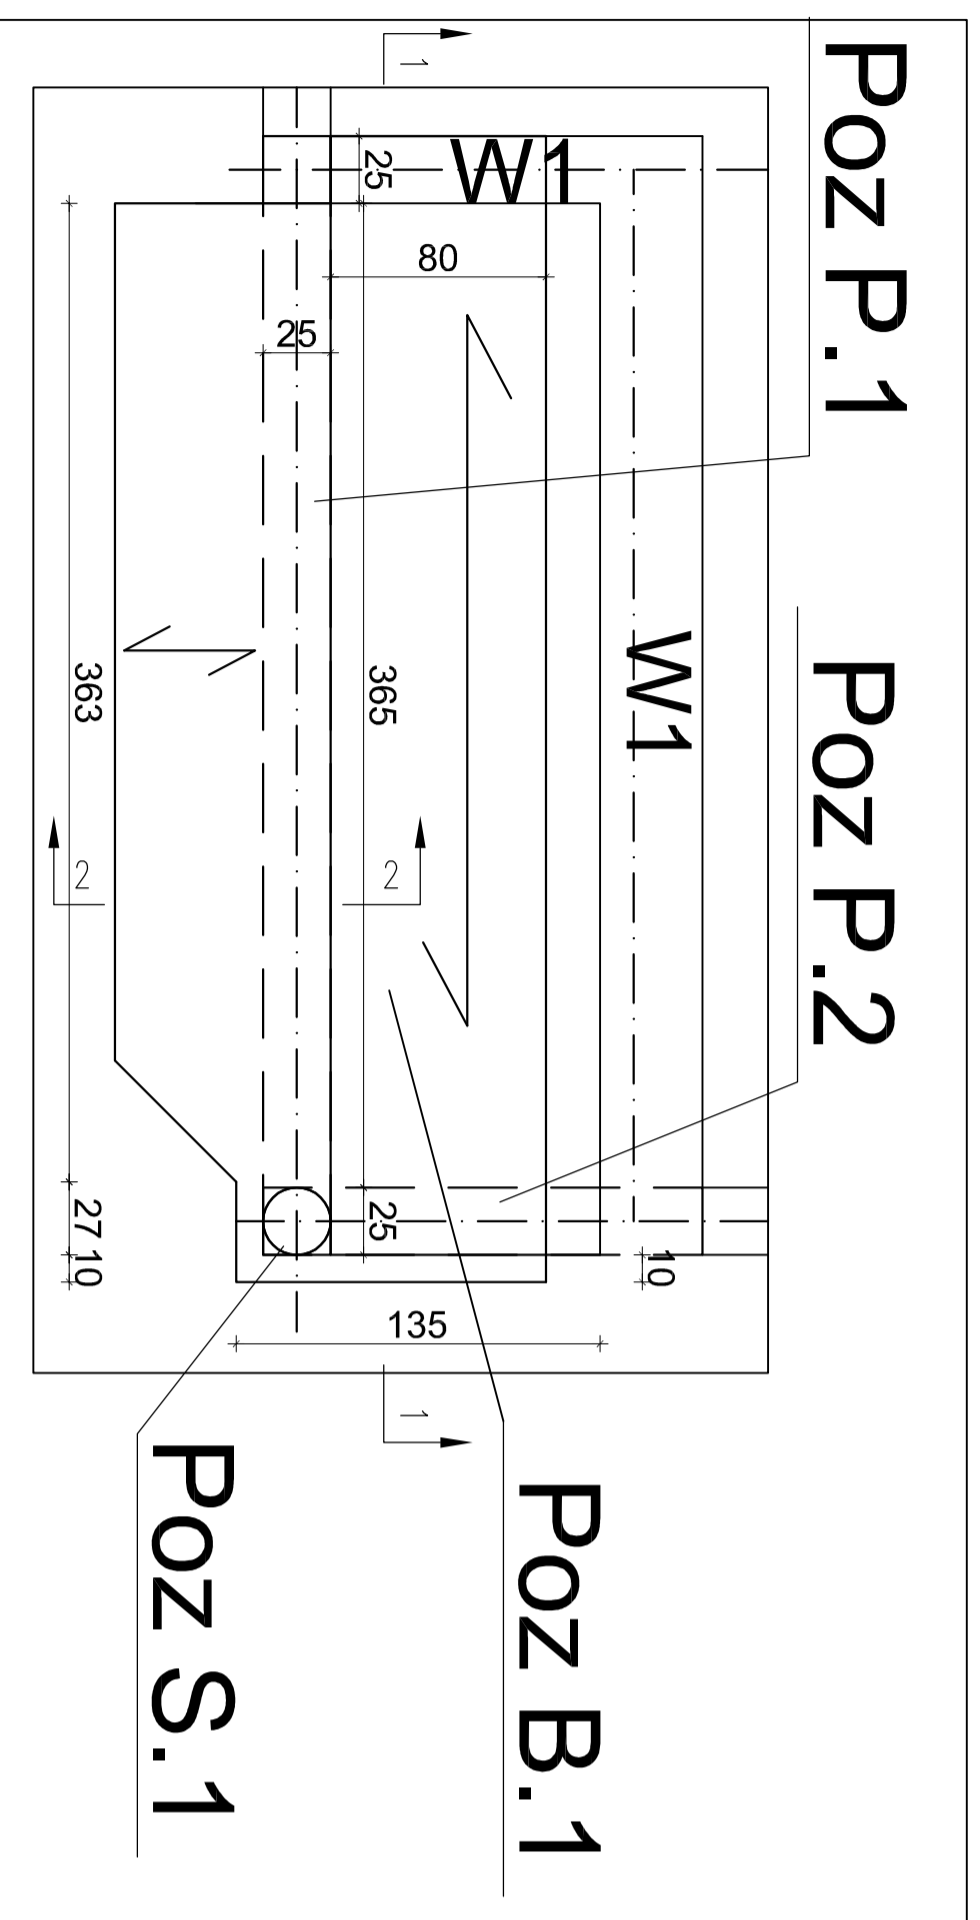

Schemat podparcia balkonu B.1

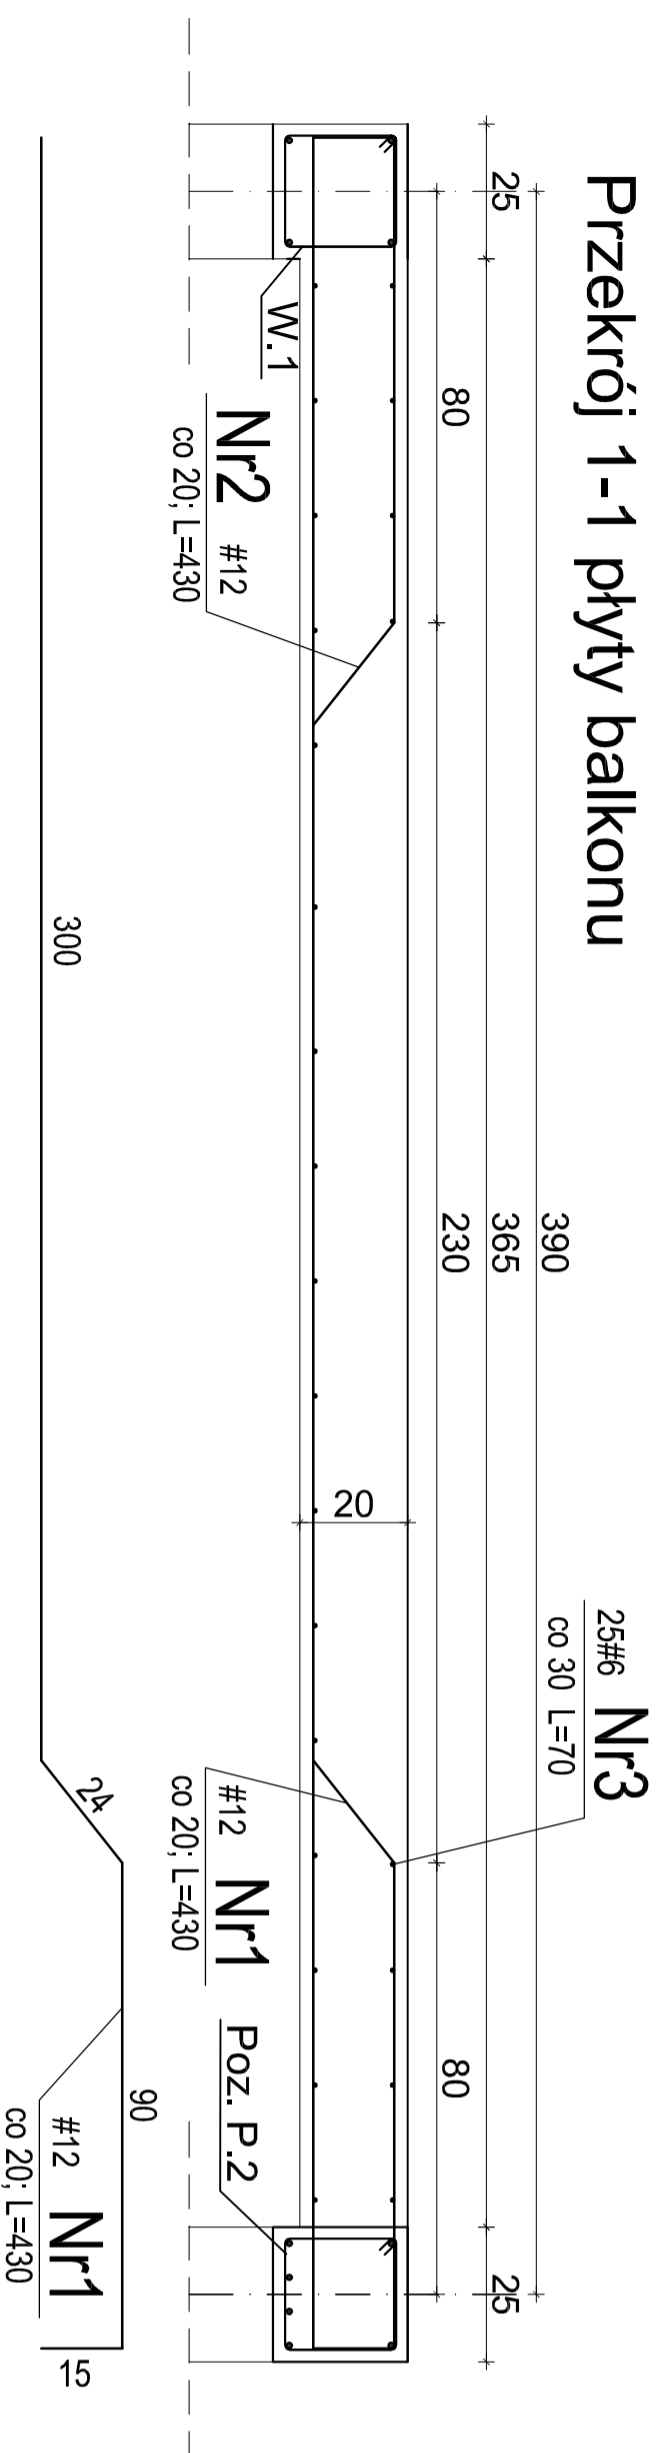

Przekrój 1-1 płyty balkonu

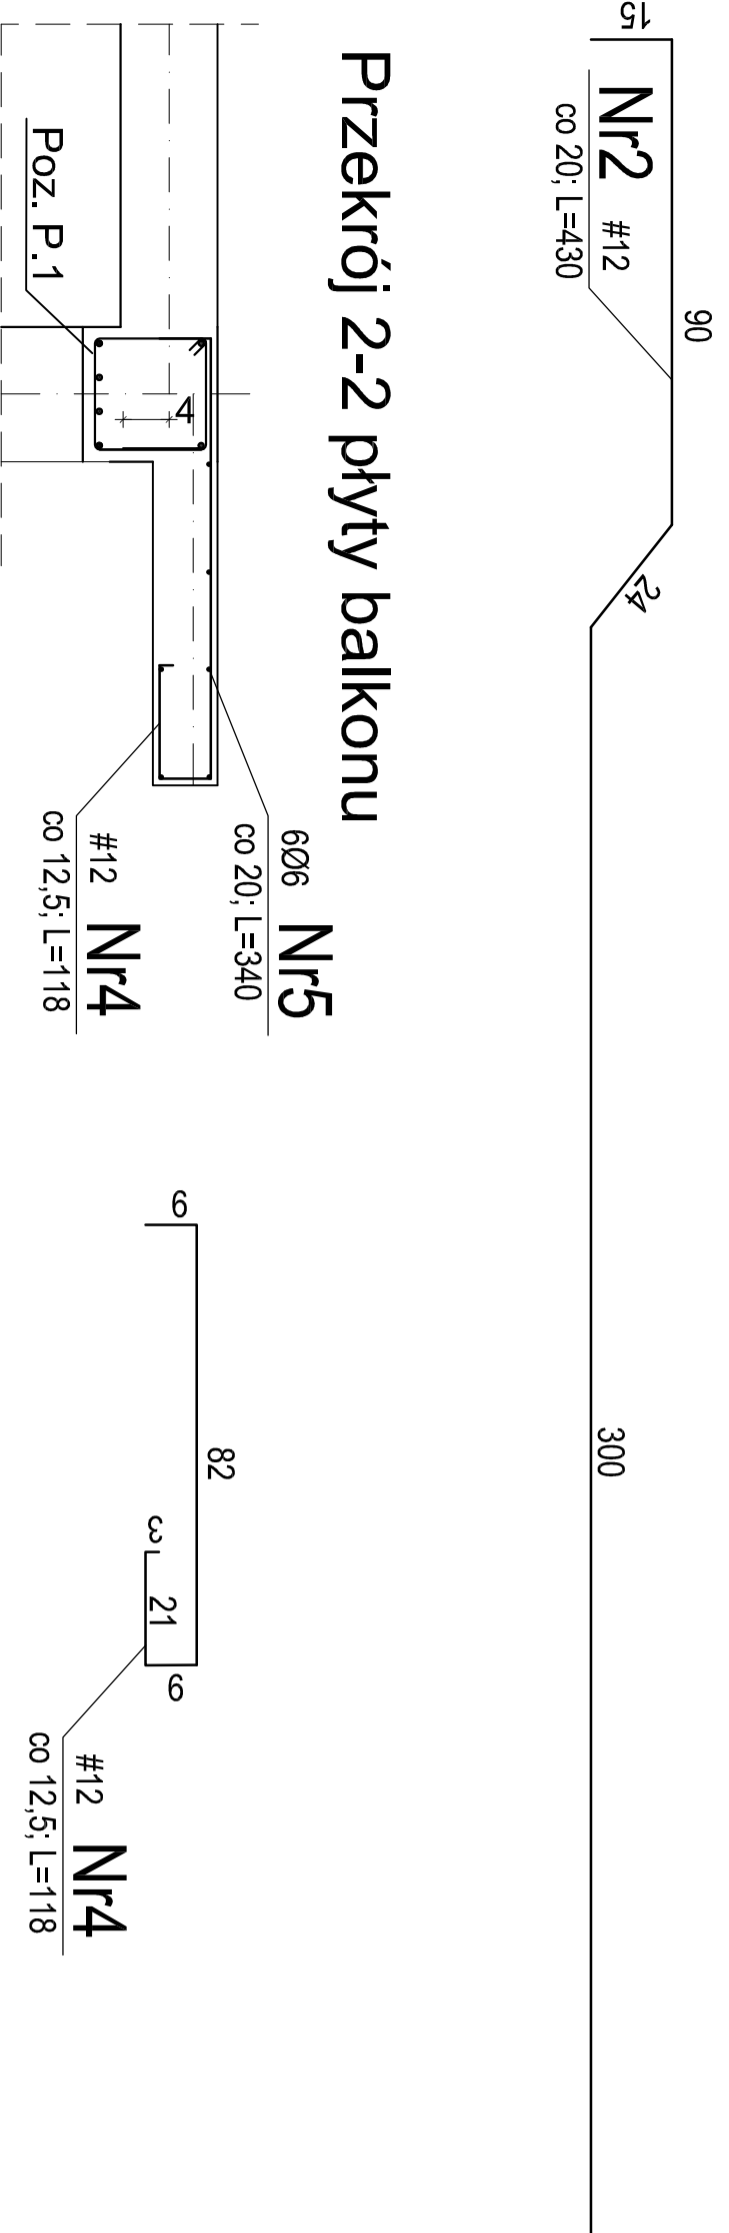

Przekrój 2-2 płyty balkonu

**MATERIAŁY:**

Beton konstrukcyjny: B25 (C20/25)

Stal:

pręty główne # A-IIIIN  
strzemiona # A-0

Otulina: 25mm

**"DOM-BUD" Suwałki**

specjalność: konstrukcyjna

OBIEKT: Budynek mieszkalny wielorodzinny,  
wraz z infrastrukturą techn. kat. ob. bud. - XIII

SKALA: 1:10 NR RYS.:  
**27**

ADRES: Żyrardów, ul. Parkingowa 9  
- dz. Nr ew. 80666/9, 80666/1, 80662, 2805

RYSUNEK: Balkon B.1

IMIE I NAZWISKO NR UPR. DATA PODPIS

PROJEKTANT: mgr inż. Lucyna Huryn SUW-106/87 15.07.2016

SPRAWDZAJĄCY: mgr inż. Sławomir Klincko SUW-23/92 15.07.2016