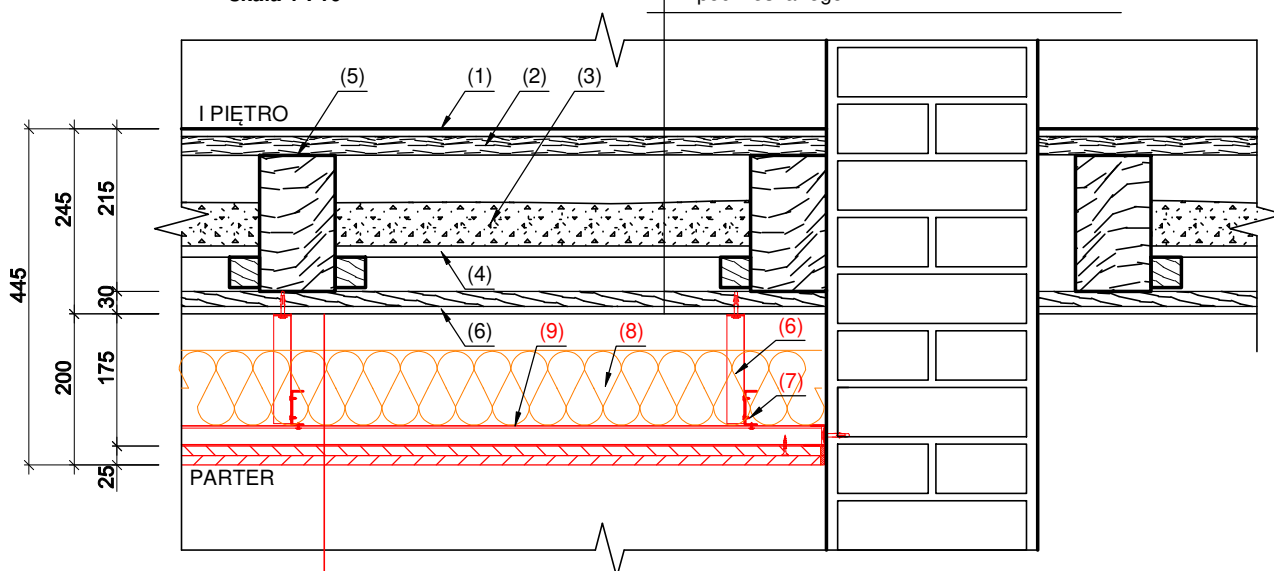


STROP NAD PARTEREM**ELEMENTY ISTNIEJĄCE**

1. Posadzka
2. Podłoga z desek
3. Zasyпка stropowa (polepa) - usunąć
4. Ślepa podłoga
5. Belki stropowe
6. Podsufitka - deskowanie + tynk mineralny przygotować jako podłoże do sufitu podwieszanego

SZCZEGÓŁ NR 1

skala 1 : 10

**ELEMENTY PROJEKTOWANE**

(wg systemu zapewniającego odporność ogniową REI 30):

6. Wieszaki regulowane z drutu lub zawiesia z noniuszem
7. Stelaż metalowy:
 - profil górny główny szer. 44mm, rozstaw co 1200mm
 - profil przyścienny szer. 26mm
 - profil dolny nośny szer. 50mm, rozstaw co 400mm
8. Mata z wełny mineralnej gr. 10cm
9. 1×Folia PE
10. 2×Płyta g-k "F" lub "F-H2" (w pom. "mokrych") gr. 12,5mm

PRZEDSIĘBIORSTWO BUDOWLANO - INWESTYCYJNE "NAOS"**INŻ. BOGUSŁAW DROŹDŹ**

78-320 Polczyn-Zdrój, ul. B. Chrobrego 24, tel., fax./94-36-620-91/

Inwestor:	Gmina Miasto Świnoujście - TBS Lokum sp. z o.o. Świnoujście ul. Wyspiańskiego 35C, 72-600 Świnoujście	
Obiekt:	Lokal mieszkalny nr 8 w budynku mieszkalnym, wielorodzinnym Kategoria obiektu budowlanego XIII	
Adres:	ul. Piłsudskiego 13/8, 72-600 Świnoujście, działka nr 291, obr. 0006	
Inwestycja:	Przebudowa i remont lokalu mieszkalnego nr 8 w budynku wielorodzinnym przy ul. Piłsudskiego 13 w Świnoujściu	
Stadium:	Projekt budowlany (architektura i konstrukcja)	Data: 07.12.2020
Treść rysunku:	SZCZEGÓŁ NR 1	
	SUFIT PODWIESZANY	
Kierownik zespołu	inż. Bogusław Drożdż	Nr uprawnień: A/PNB/8300/268/81
Projektowała arch. i konstr.	inż. Małgorzata Klemińska	Nr upr.: UAN/8346/26/87 AN/8346/269/81
Opracował	Krzysztof Popielewski	Nr uprawnień: -----