


PRZEKRÓJ I-I

SKALA 1:50

WARGIWN ISTRNIEJACE

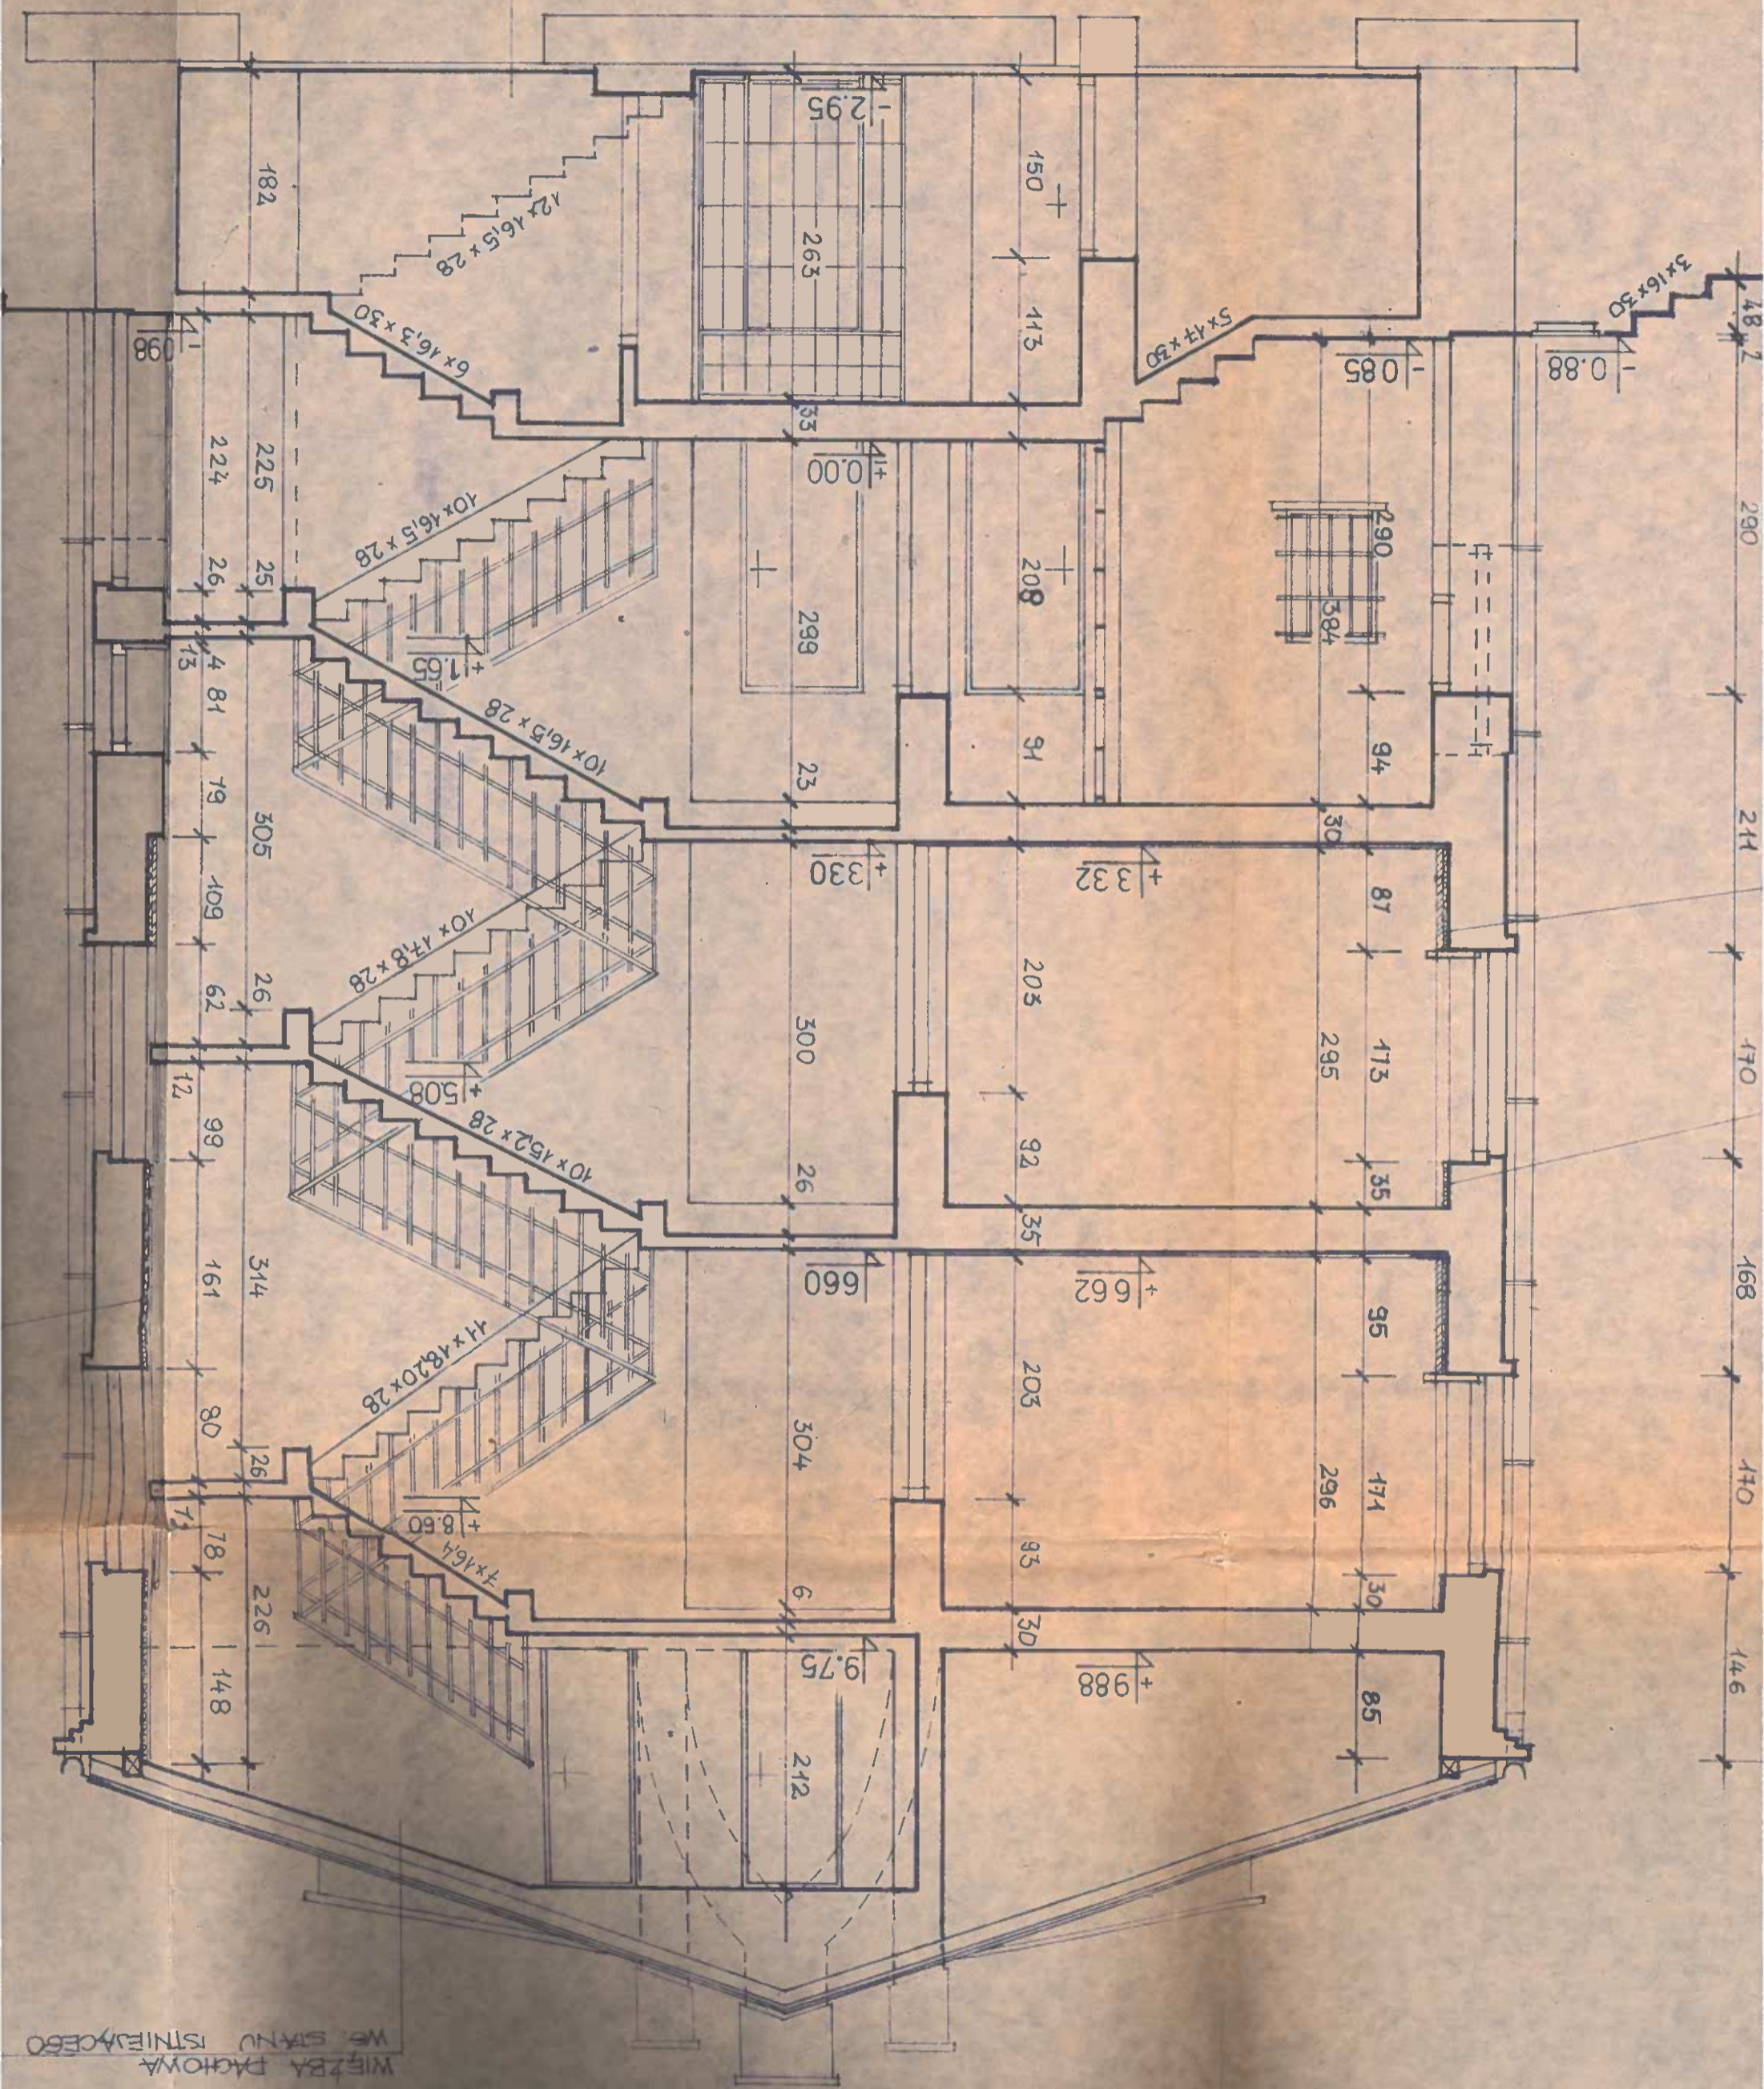

WIEŻBA DĄKOWA
WE STANU ISTRNIEJACEGO