




ELEWACJA
płytki klinkierowa do demontażu

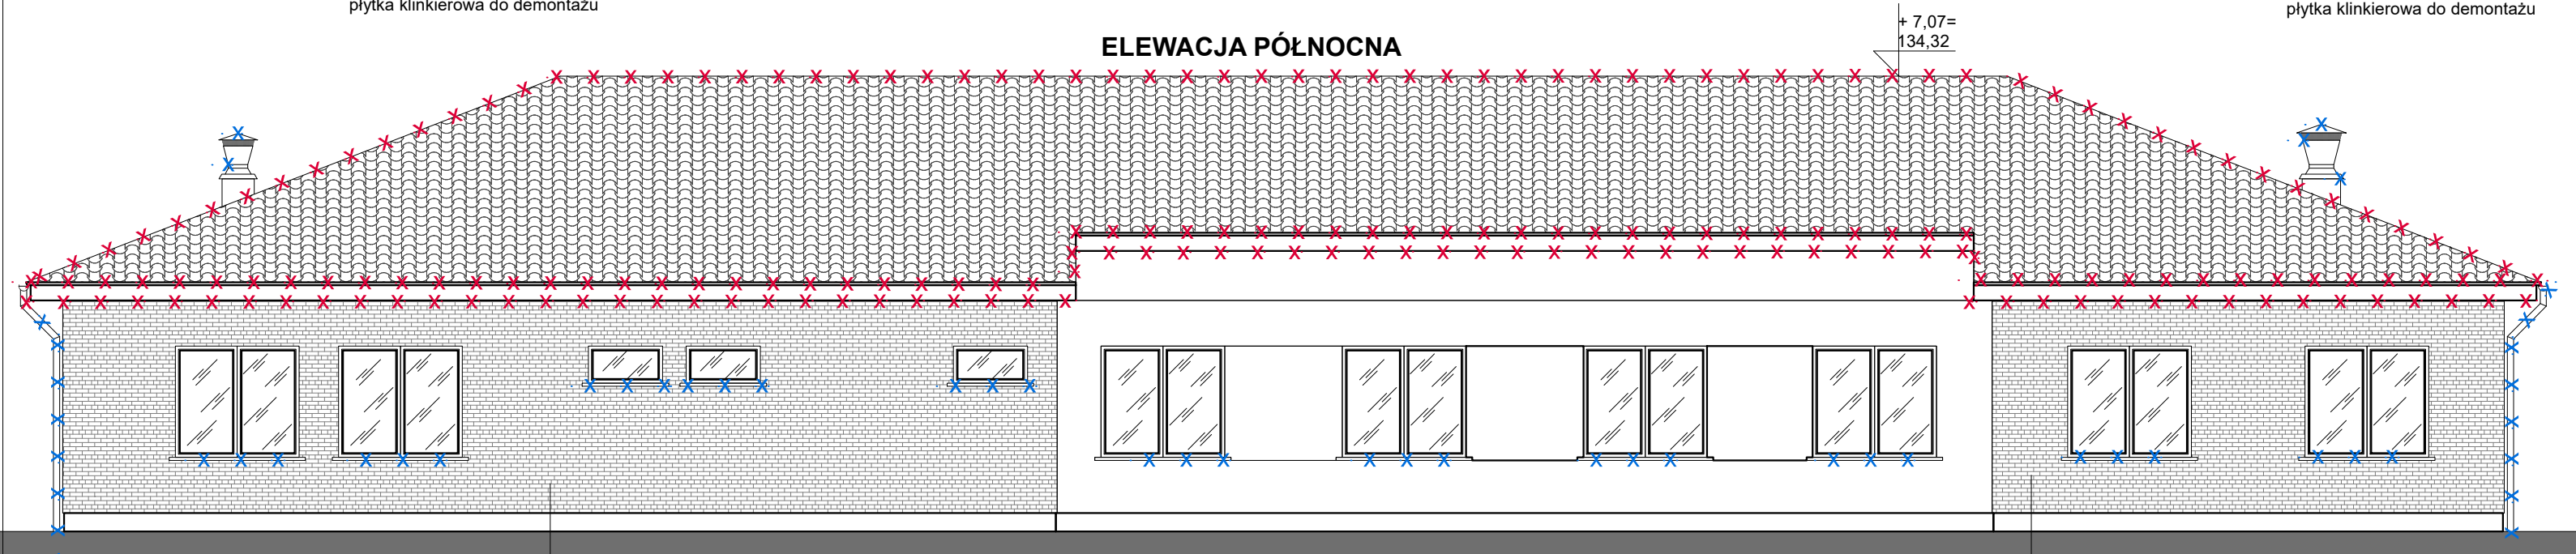

ELEWACJA
płytki klinkierowa do demontażu

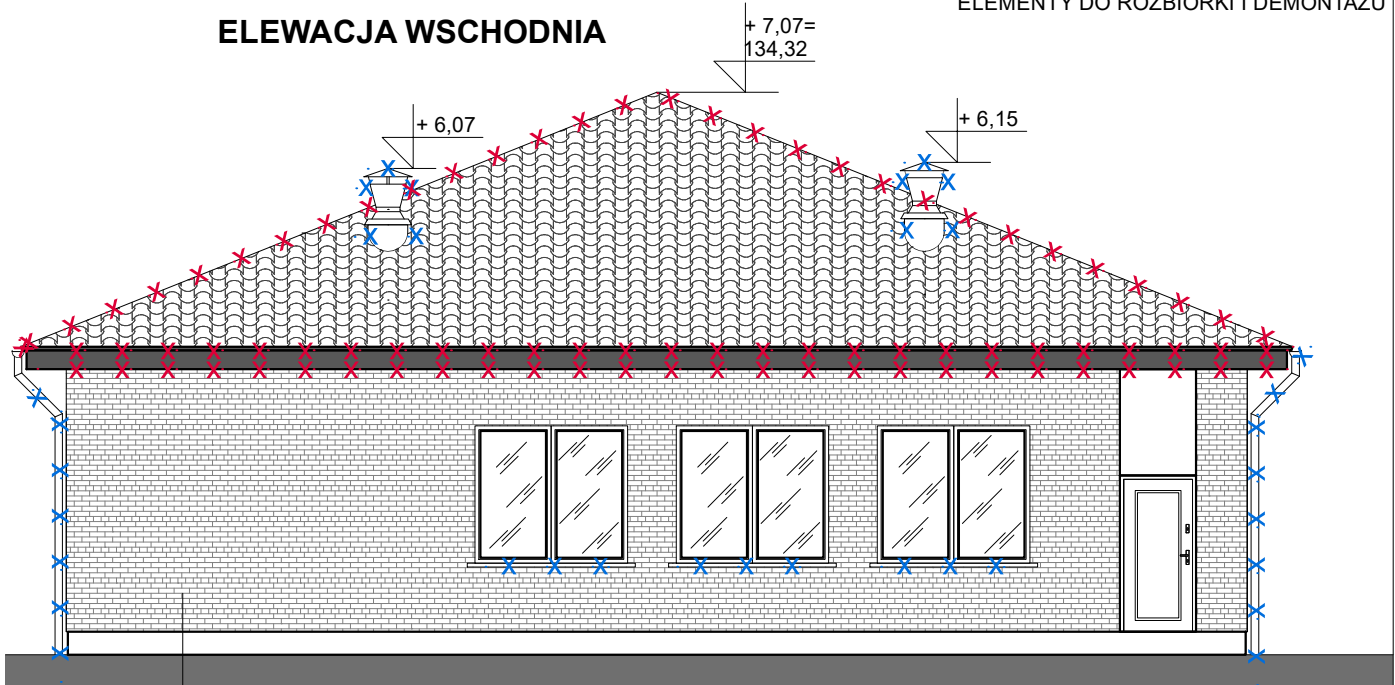

ELEWACJA
płytki klinkierowa do demontażu

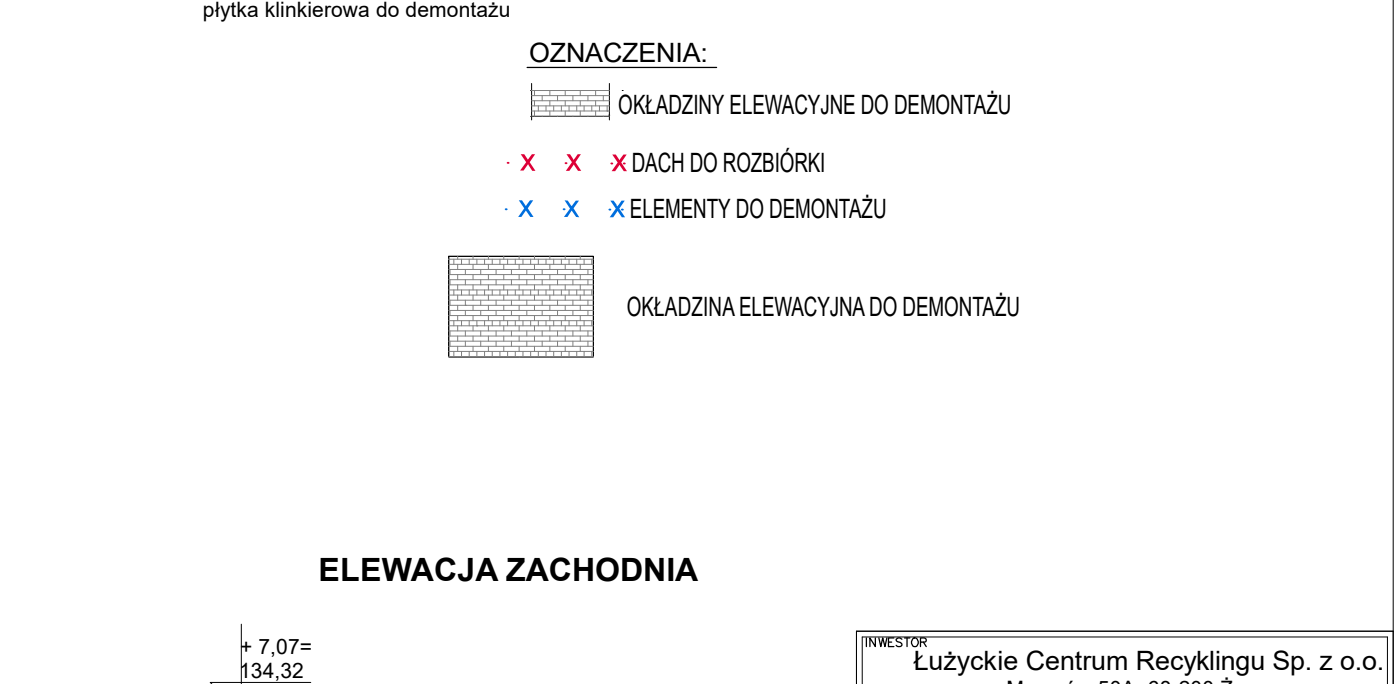

ELEWACJA
płytki klinkierowa do demontażu

OZNACZENIA:

OKŁADZINY ELEWACYJNE DO DEMONTAŻU

· x · x · x DACH DO ROZBIÓRKI

· x · x · x ELEMENTY DO DEMONTAŻU

OKŁADZINA ELEWACYJNA DO DEMONTAŻU

PROJEKAD NR SER. JIN.: AXOPK8QDNZ

INWESTOR Łużyckie Centrum Recyklingu Sp. z o.o. Marszów 50A, 68-200 Żary KRS: 0000297754				
NAZWA INWESTYCJI Nadbudowa i przebudowa budynku biurowego Łużyckiego Centrum Recyklingu Sp. z o. o., z niezbędną infrastrukturą techniczną i zagospodarowaniem terenu Kategoria obiektu budowlanego XVI				
OBIEKT BUDYNEK BIUROWY				
ADRES BUD Marszów 50A, 68-200 Żary dz. nr 175/1 obręb 0013 Marszów jednostka ewidencyjna 081110_2 Żary - Gmina powiat żarski, województwo lubuskie				
PROJEKTANT mgr inż. arch Krzysztof Jurkiewicz	UPRAWNIENIA LOIA/17/2005/GW w specjalności: architektonicznej		PODPIS	
SPRAWDZAJĄCY mgr inż. arch Jolanta Duziak	UPRAWNIENIA 68/83/Gw w specjalności: architektonicznej		PODPIS	
NAZWA RYSUNKU ELEWACJE ELEMENTY DO ROZBIÓRKI I DEMONTAŻU				
DATA 28.02.2025	SKALA 1:100	BRANŻA ARCHIT.	Nr rys. A-1.6	STRONA 20