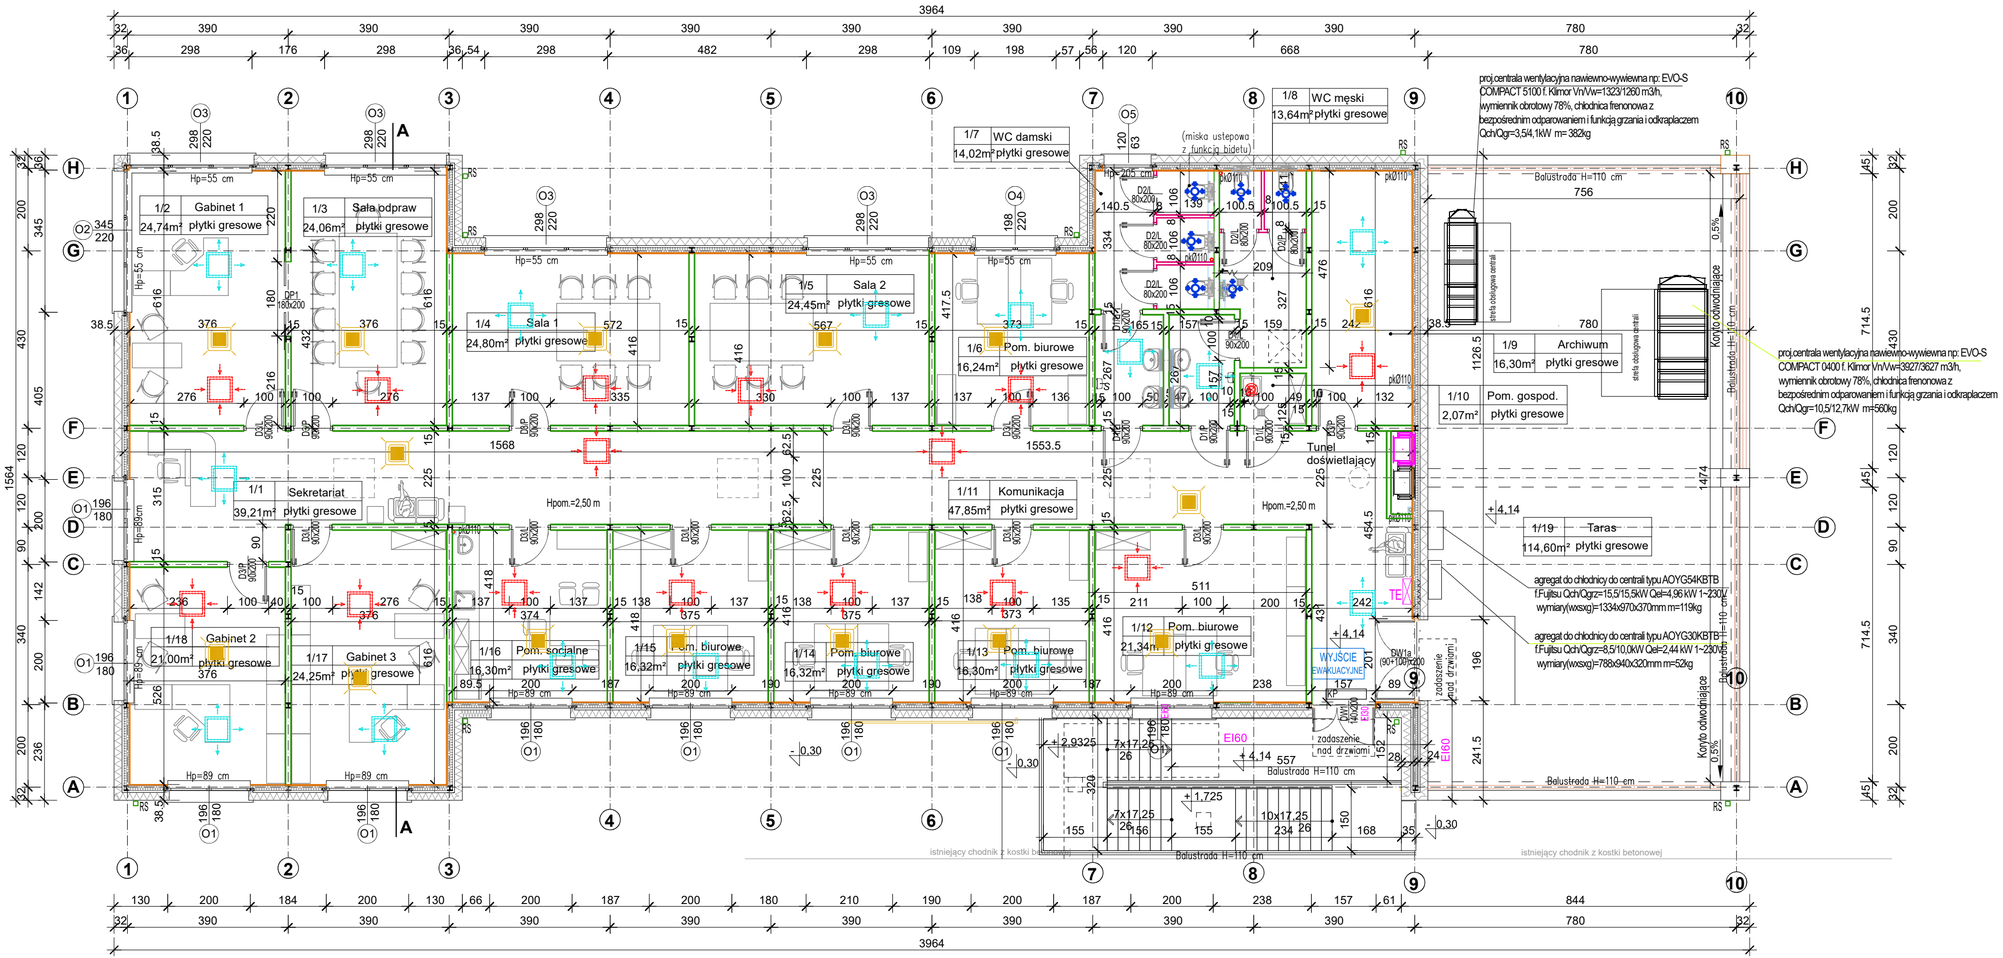

BILANS POWIERZCHNI

NR POM.	NAZWA POMIESZCZENIA	RODZAJ POSADZKI	POW. UŻYTK.
1/1	Sekretariat	PŁYTKI GRESOWE	39,21
1/2	Gabinet 1	PŁYTKI GRESOWE	24,74
1/3	Sala odpraw	PŁYTKI GRESOWE	24,06
1/4	Sala 1	PŁYTKI GRESOWE	24,80
1/5	Sala 2	PŁYTKI GRESOWE	24,45
1/6	Pom. biurowe	PŁYTKI GRESOWE	16,24
1/7	WC damskie	PŁYTKI GRESOWE	14,02
1/8	WC męskie	PŁYTKI GRESOWE	13,64
1/9	Archiwum	PŁYTKI GRESOWE	16,30
1/10	Pom. gospdoarcze	PŁYTKI GRESOWE	2,07
1/11	Komunikacja	PŁYTKI GRESOWE	47,85
1/12	Pom. biurowe	PŁYTKI GRESOWE	21,34
1/13	Pom. biurowe	PŁYTKI GRESOWE	16,30
1/14	Pom. biurowe	PŁYTKI GRESOWE	16,32
1/15	Pom. biurowe	PŁYTKI GRESOWE	16,32
1/16	Pom. socjalne	PŁYTKI GRESOWE	16,30
1/17	Gabinet 3	PŁYTKI GRESOWE	24,25
1/18	Gabinet 2	PŁYTKI GRESOWE	21,00
OGÓŁEM [m2]			379,21

POWIERZCHNIA UZUPEŁNIAJĄCA (nie zaliczana do powierzchni użytkowej)

NR	NAZWA	RODZAJ POSADZKI	POW. UŻYTK.
1/19	Taras	PŁYTKI GRESOWE	114,60
OGÓŁEM [m2]			114,60

OZNACZENIA:

- PROJEKTOWANE OCIEPLENIE ŚCIAN I PIĘTRA (styropian lub wełna mineralna)
- PROJEKTOWANA OCIEPLENIE POMIĘDZY KONSTRUKCJĄ STALOWĄ jednostronie obudowane podwójnymi płytami g-k wypełnione wełną mineralną
- PROJEKTOWANE ŚCIANY DZIAŁOWE gr. 15cm dwustronnie obudowane podwójnymi płytami g-k wypełnione wełną mineralną
- PROJEKTOWANE ŚCIANY DZIAŁOWE gr. 8cm dwustronnie obudowane płytami g-k wypełnione wełną mineralną
- TE PROJEKTOWANA TABLICA ELEKTRYCZNA
- Złączka węża
- Kratka ściekowa
- pkØ110 Pion kanalizacji sanitarnej projektowany
- PKØ110 Pion kanalizacji sanitarnej - istniejący
- RS Rura spustowa kwadratowa PREFA
- KP KURTYNA POWIETRZNA
- Wentylacja mechaniczna - nawiew
- Wentylacja mechaniczna - wywiew
- Wentylacja mechaniczna - wywiew pom. sanitarne
- S SUSZARKA DO RĄK
- Wyłaz serwisowy na dach wym. 80x80 cm, izolowany termicznie

INWESTOR	Łużyckie Centrum Recyklingu Sp. z o.o. Marszów 50A, 68-200 Żary KRS: 0000297754
NAZWA INWESTYCJI	Nadbudowa i przebudowa budynku biurowego Łużyckiego Centrum Recyklingu Sp. z o. o., z niezbędną infrastrukturą techniczną i zagospodarowaniem terenu Kategoria obiektu budowlanego XVI
OBIEKT	BUDYNEK BIUROWY
ADRES BUD	Marszów 50A, 68-200 Żary dz. nr 175/1 obręb 0013 Marszów jednostka ewidencyjna 081110_2 Żary - Gmina powiat żarski, województwo lubuskie
PROJEKTANT	mgr inż. arch Krzysztof Jurkowicz UPRAWNIENIA: LOIA/17/2005/GW w specjalności: architektonicznej PODPIS
SPRAWDZAJĄCY	mgr inż. arch Jolanta Duziak UPRAWNIENIA: 68/83/Gw w specjalności: architektonicznej PODPIS
NAZWA RYSUNKU	RZUT I PIĘTRA
DATA	04.03.2025
SKALA	1:100
BRANŻA	ARCHIT.
Nr rys.	PT-A-1.2
STRONA	43

PROGECAD NR SERYJNY: AXQPK8QDNZ