










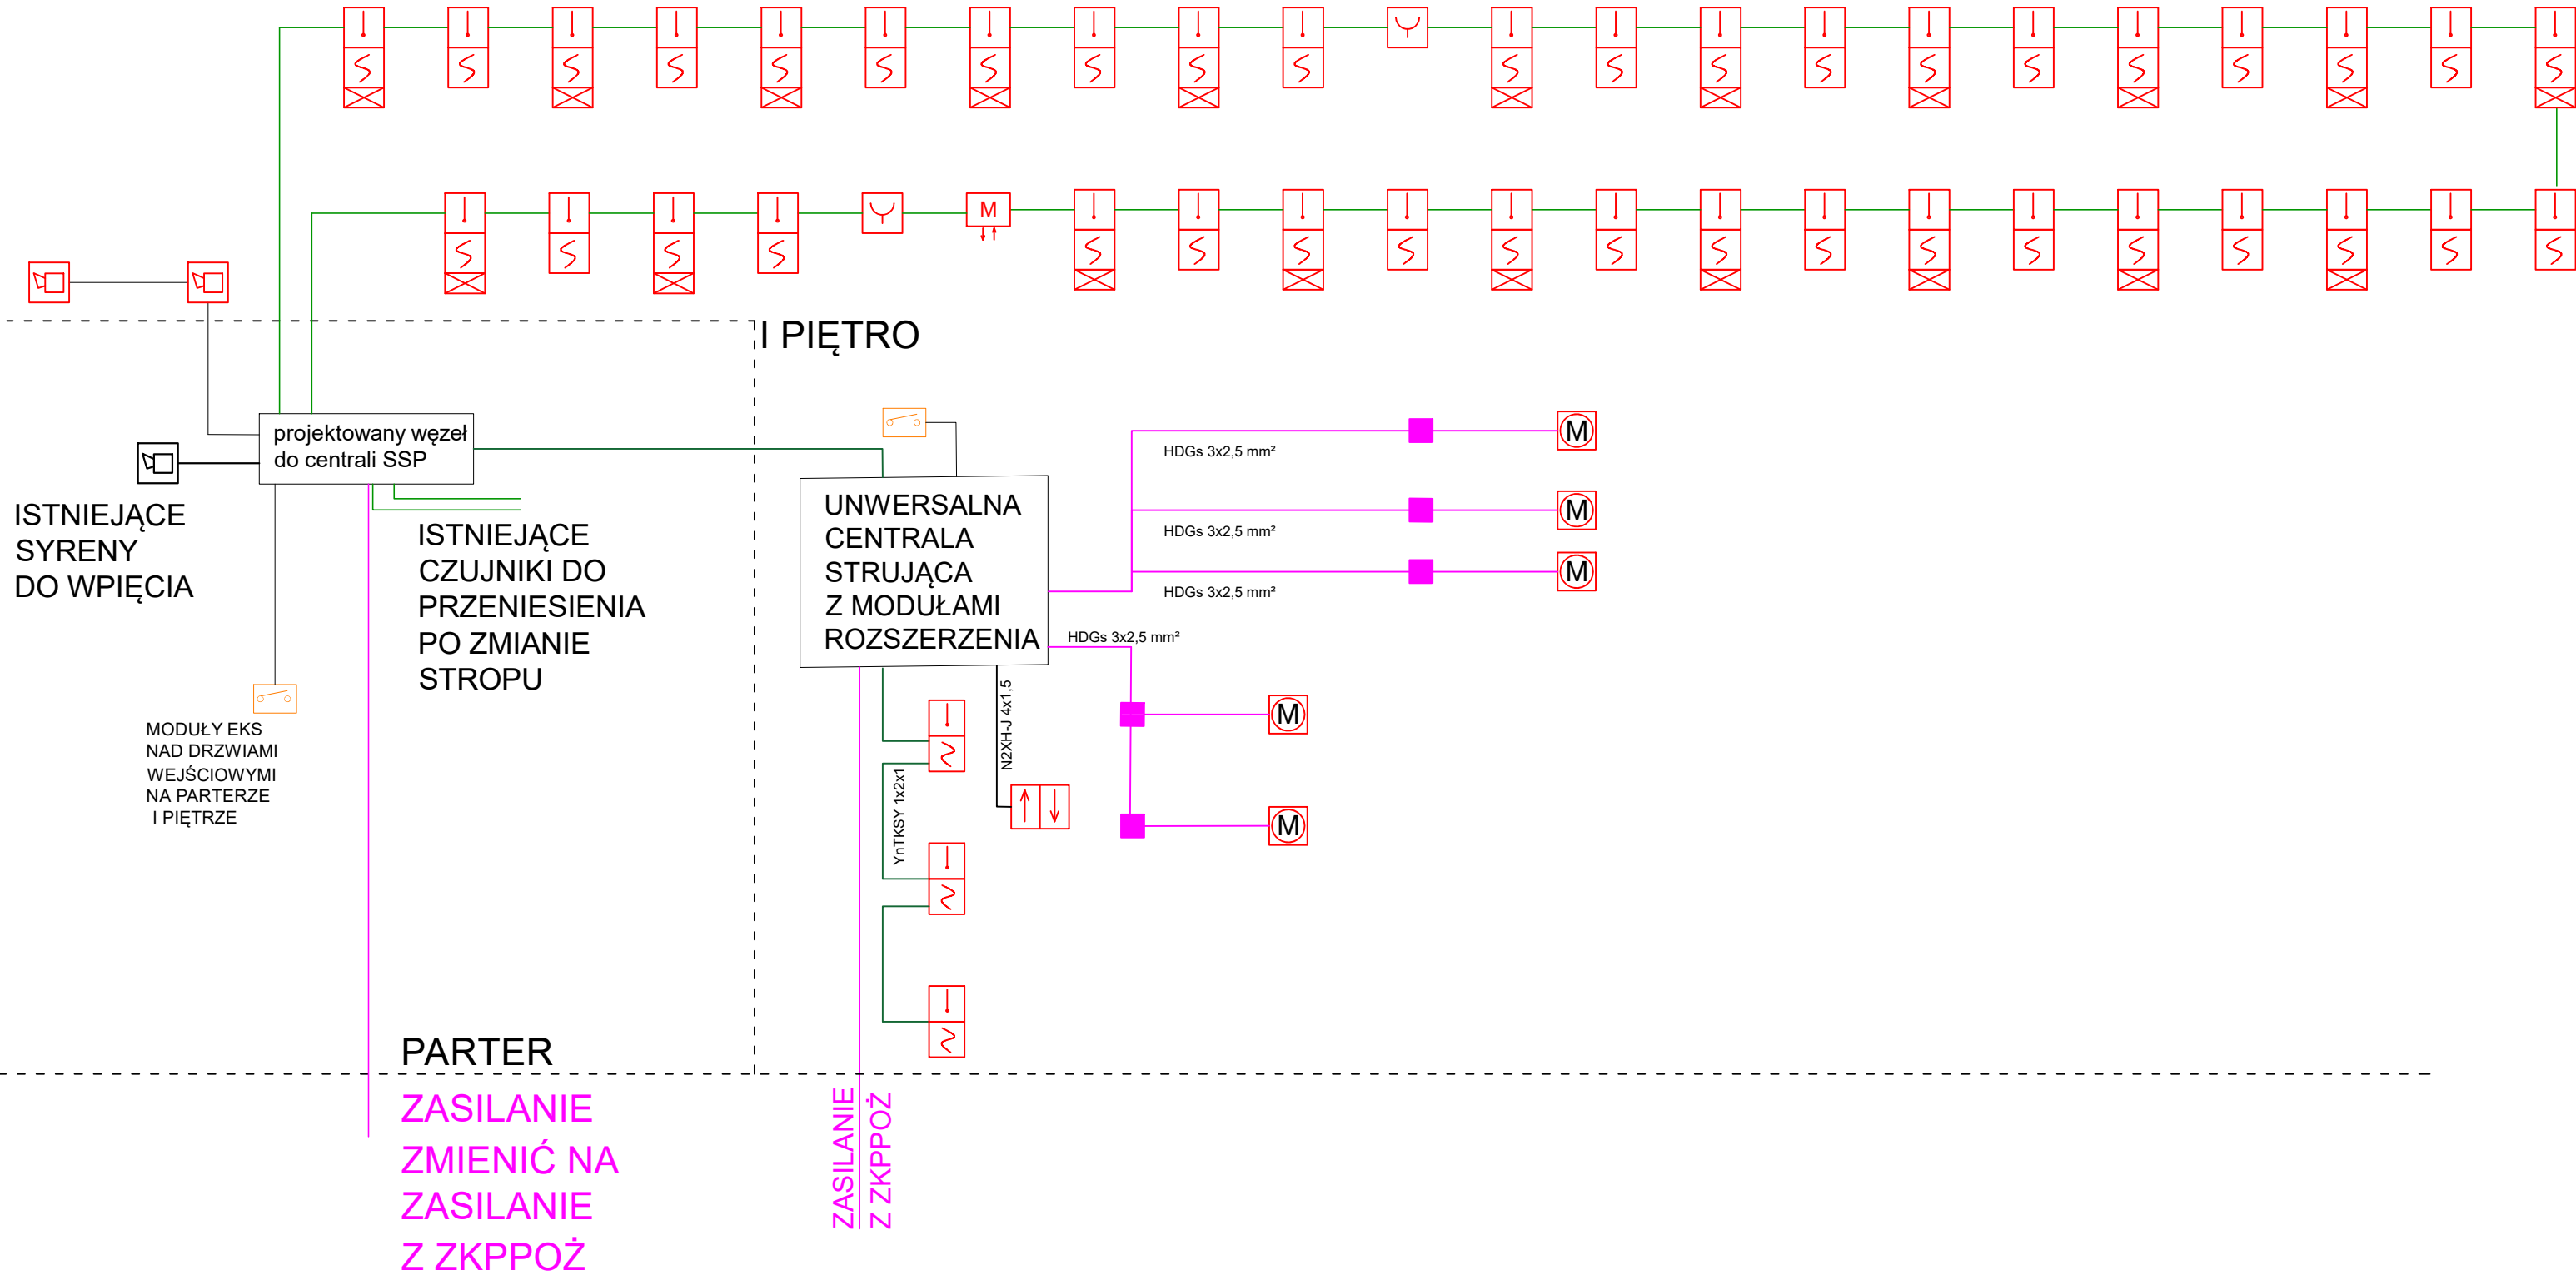
LEGENDA

-  Ręczny przycisk alarmowy
-  Sygnalizator akustyczny
-  Czujka wielodetektorowa
-  Czujka wielodetektorowa ze wskaźnikiem zadziałania
-  Napęd siłownika
-  Puszka instalacyjna ppoż
-  Ręczny przycisk alarmowy
-  Ręczny przycisk przewietrzania
-  Elektrozamek drzwi

YnTKSYekw 1x2x1

HTKSH 2x2x1 PH 90

HLGs 3x2,5 mm²



PROJEKAD NR SER. JNY: AXP0K8QDNU

INWESTOR Łużyckie Centrum Recyklingu Sp. z o.o. Marszów 50A, 68-200 Żary KRS: 0000297754				
NAZWA INWESTYCJI Nadbudowa i przebudowa budynku biurowego Łużyckiego Centrum Recyklingu Sp. z o. o., z niezbędną infrastrukturą techniczną i zagospodarowaniem terenu Kategoria obiektu budowlanego XVI				
OBIEKT BUDYNEK BIUROWY				
ADRES BUD Marszów 50A, 68-200 Żary dz. nr 175/1 obręb 0013 Marszów jednostka ewidencyjna 081110_2 Żary - Gmina powiat żarski, województwo lubuskie				
PROJEKTANT mgr inż. Krzysztof Nowecki	UPRAWNIENIA LBS/0011/POOE/14 w specjalności instalacyjnej w zakresie sieci, instalacji i urządzeń elektrycznych i elektroenergetycznych			PODPIS
SPRAWDZAJĄCY mgr inż. Szymon Schmidt	UPRAWNIENIA LBS/0048/POOE/13 w specjalności instalacyjnej w zakresie sieci, instalacji i urządzeń elektrycznych i elektroenergetycznych			PODPIS
NAZWA RYSUNKU SCHEMAT Systemu Sygnalizacji Pożaru				
DATA 04.03.2025	SKALA 1:100	BRANŻA ELEKTR.	Nr rys. PT-E-X3	STRONA 27

PROJEKAD NR SERV.JAV: AXOPK8ODNZ