RZUT I PIĘTRA
- plan instalacji oświetlenia

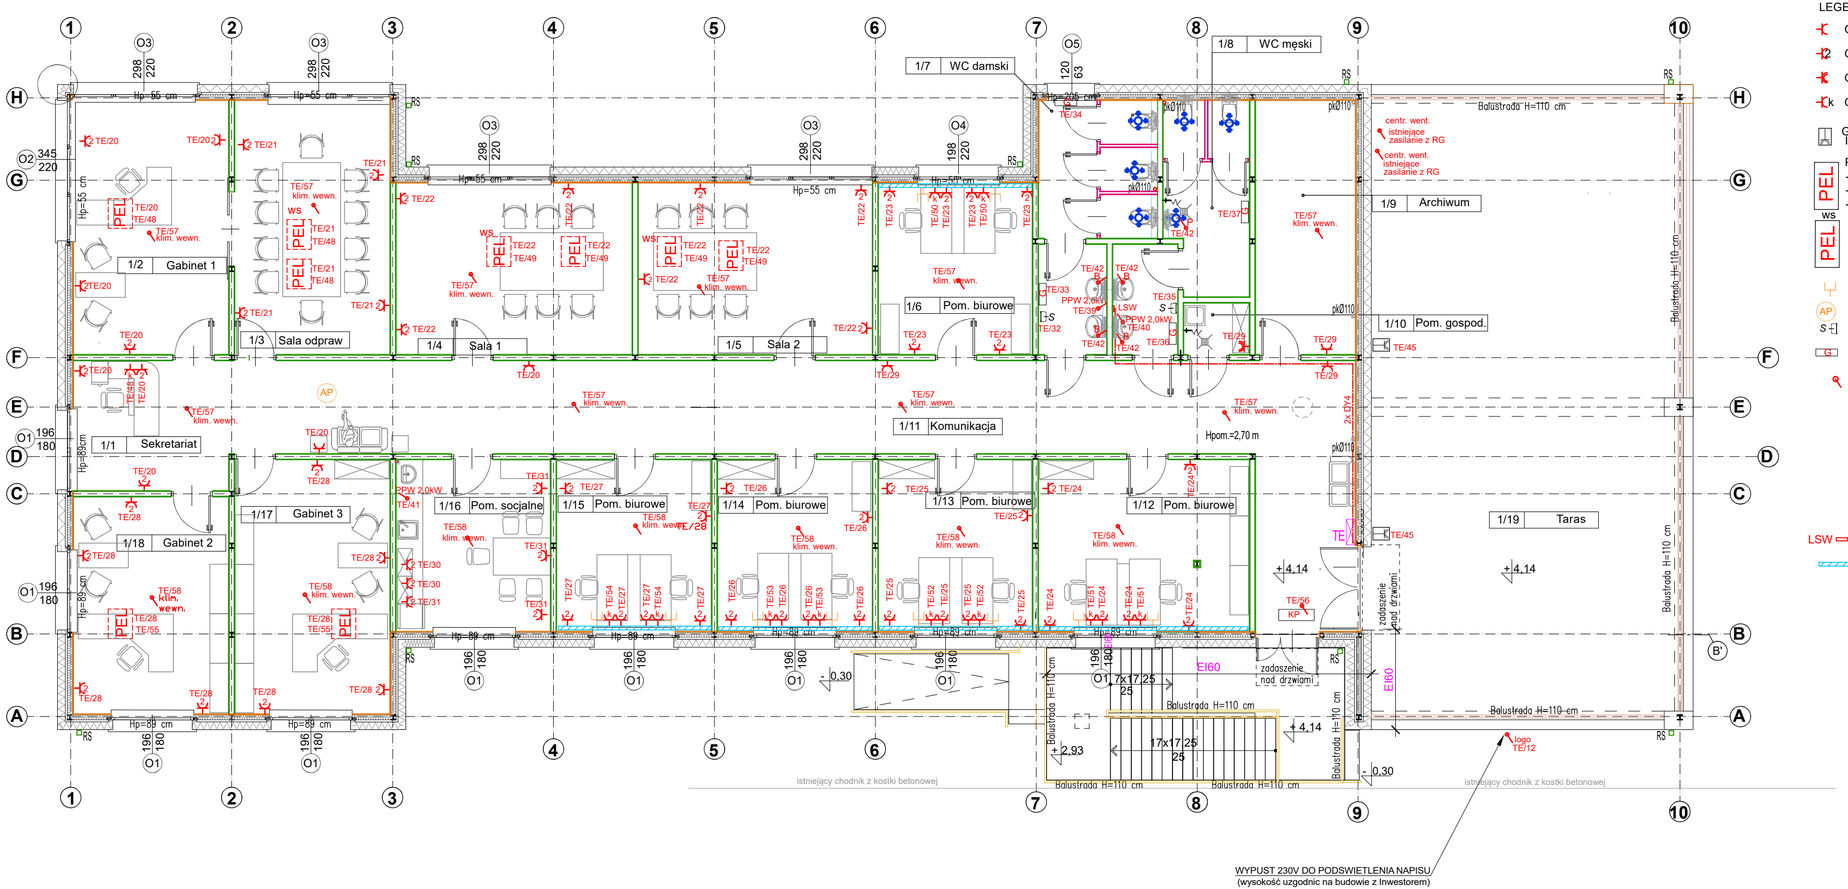

LEGENDA:

- Gniazdo IP20 p/t pojedyncze 16A białe
- Gniazdo IP20 p/t podwójne 16A białe
- Gniazdo IP44 p/t pojedyncze 16A białe
- Gniazdo IP20 p/t podwójne 16A czerwone z kluczem
- GNIAZDO JEDNOFAZOWE, HERMETYCZNE TYP PLEXO 55 IP55, MONTOWANE NA ZEWNĄTRZ, h=0.6m
- PEL — Puszka podłogowa
  - 2x gniazdo 230V 16A białe
  - 2x gniazdo 230V 16A czerwone z kluczem
  - 2x gniazdo RJ-45
- PEL WS — Wypust sufitowy
  - 2x gniazdo 230V 16A białe
  - 1x gniazdo 230V 16A czerwone z kluczem
  - 2x gniazdo RJ-45
- Gniazdo 2xRJ 45
- AP — Acces Point - Wi-Fi
- S — SUSZARKA DO RĄK
- G — Grzejnik elektryczny, o mocy 1000W
- Wypust elektryczny (bezpośrednie podłączenie do urządzenia lub przewód zakończony puszką):
  - klim. wewn. - klimatyzator - jednostka wewnętrzna
  - klim. zewn. - klimatyzator - jednostka zewnętrzna
  - PPW - pojemnościowy podgrzewacz wody
  - centr. went. - centrala wentylacyjna
  - logo - nazwa spółki
  - KP - kurtyna powietrza
  - B - zasilacze baterii umywalkowych
  - P zasilacza pisuaru
- LSW — Lokalna szyna połączeń wyrównawczych
- Kanał podparapetowy 3-komorowy o przekroju około 130x70mm
  - 1 komora - przewody LAN
  - 2 komora - osprzęt
  - 3 komora - przewody 230V

INWESTOR	Łużyckie Centrum Recyklingu Sp. z o.o. Marszów 50A, 68-200 Żary KRS: 0000297754
NAZWA INWESTYCJI	Nadbudowa i przebudowa budynku biurowego Łużyckiego Centrum Recyklingu Sp. z o. o., z niezbędną infrastrukturą techniczną i zagospodarowaniem terenu Kategoria obiektu budowlanego XVI
OBIEKT	BUDYNEK BIUROWY
ADRES BUD	Marszów 50A, 68-200 Żary dz. nr 175/1 obręb 0013 Marszów jednostka ewidencyjna 081110_2 Żary - Gmina powiat żarski, województwo lubuskie
PROJEKTANT	mgr inż. Krzysztof Nowecki — UPRAWNIENIA: LBS/0011/POOE/14 w specjalności instalacyjnej w zakrśie sieci, instalacji i urządzeń elektrycznych i elektroenergetycznych — PODPIS
SPRAWDZAJĄCY	mgr inż. Szymon Schmidt — UPRAWNIENIA: LBS/0048/POOE/13 w specjalności instalacyjnej w zakrśie sieci, instalacji i urządzeń elektrycznych i elektroenergetycznych — PODPIS
NAZWA RYSUNKU	RZUT I PIĘTRA - plan instalacji gniazd wtykowych

DATA	SKALA	BRANŻA	Nr rys.	STRONA
04.03.2025	1:100	ELEKTR.	PT-E-1.2	18

PROGECAD NR SERYJNY: AXQPK8QDNZ