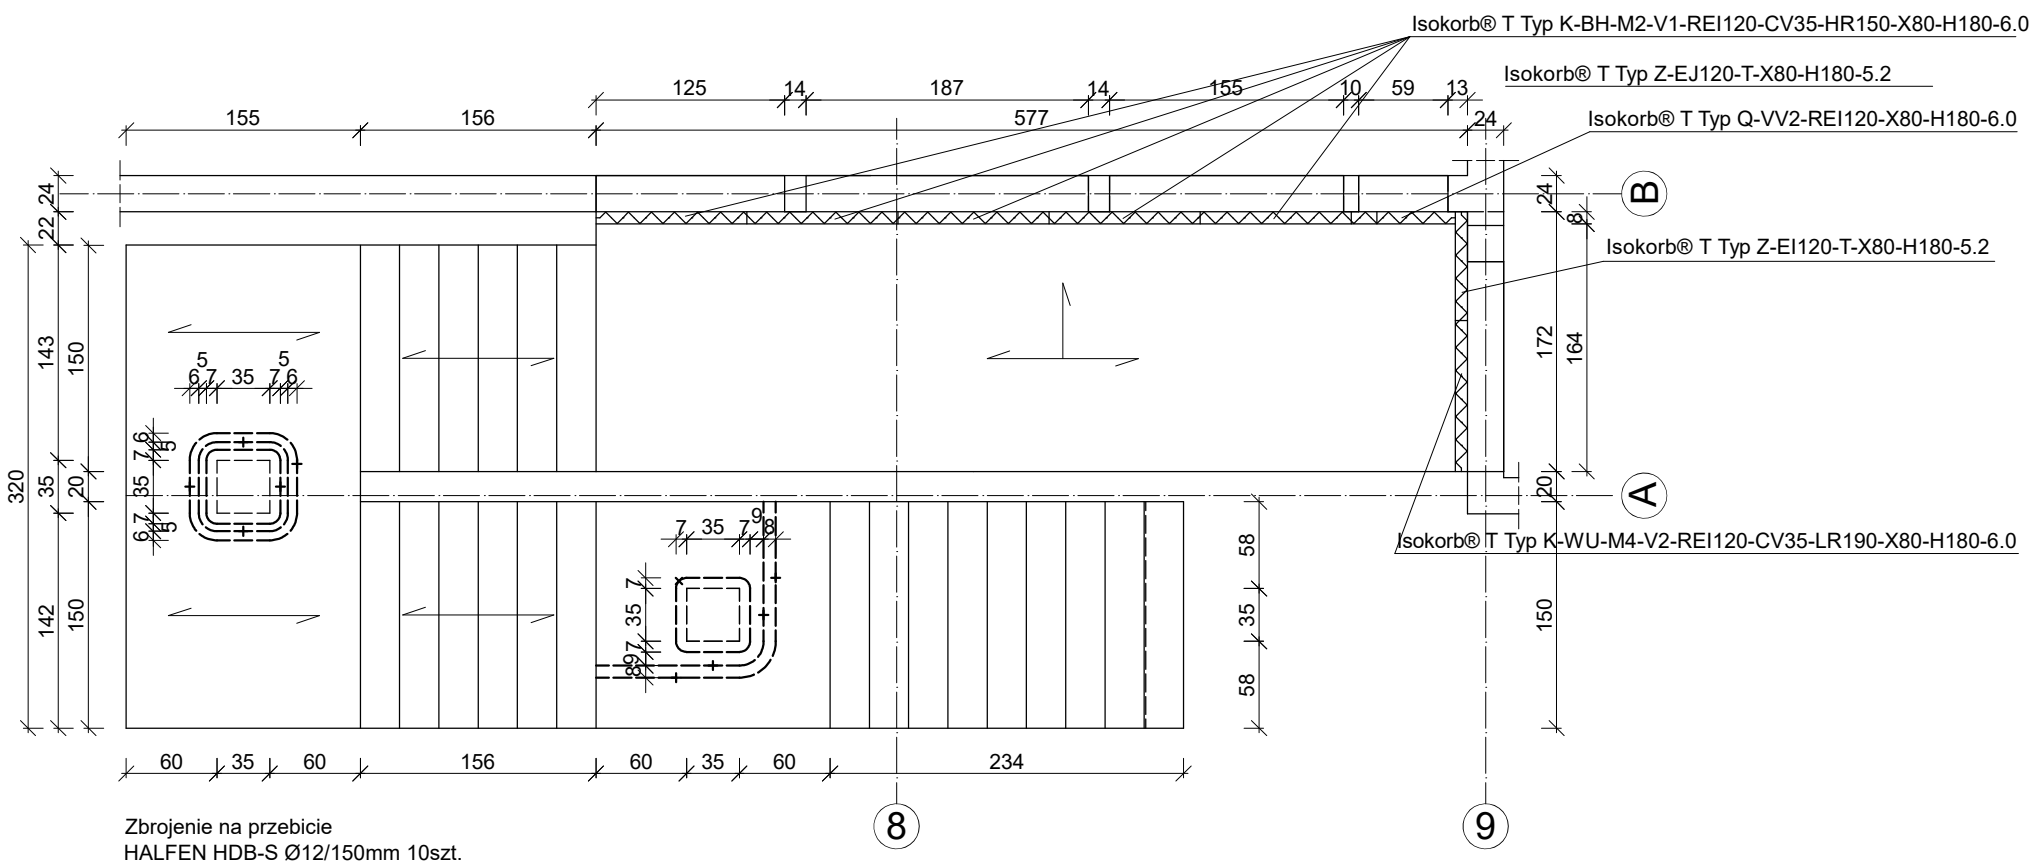

Zbrojenie na przebicie
HALFEN HDB-S Ø12/150mm 10szt.

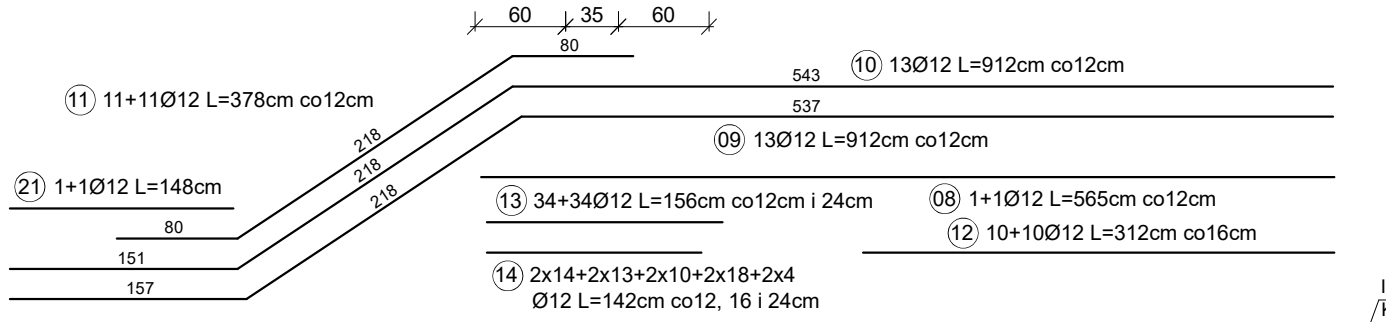

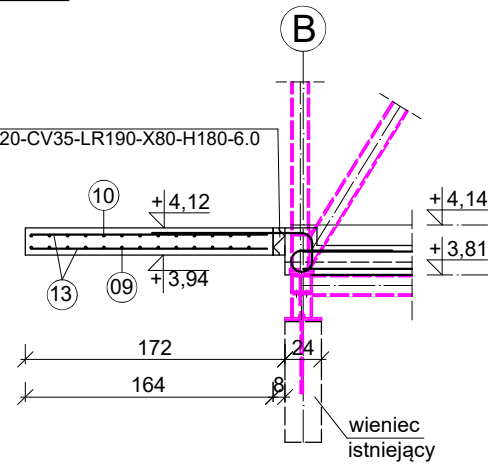

ZESTAWIENIE STALI ZBROJENIOWEJ					
Lp.	Ø mm	długość cm	ilość szt.	stal A-IIIN 8	stal A-IIIN 12
1	12	128	16		20.48
2	12	423	4		16.92
3	8	118	37	43.66	
4	12	78	16		12.48
5	12	113	24		27.12
6	12	493	13		64.09
7	12	494	13		64.22
8	12	565	2		11.30
9	12	912	13		118.56
10	12	912	13		118.56
11	12	378	22		83.16
12	12	312	20		62.40
13	12	156	68		106.08
14	12	142	118		167.56
15	12	132	4		5.28
16	8	150	12	18.00	
17	12	452	13		58.76
18	12	439	13		57.07
19	12	302	4		12.08
20	12	138	13		17.94
21	12	148	9		13.32
RAZEM (m)				61,7	1037,4
CIĘŻAR (kg)				24,4	921,2
RAZEM (kg)				945,6	

BETON C30/37
STAL A-IIIN (B500SP)

INWESTOR
Łużyckie Centrum Recyklingu Sp. z o.o.
Marszów 50A, 68-200 Żary
KRS: 0000297754

NAZWA INWESTYCJI
Nadbudowa i przebudowa budynku biurowego Łużyckiego Centrum Recyklingu Sp. z o. o., z niezbędną infrastrukturą techniczną i zagospodarowaniem terenu
Kategoria obiektu budowlanego XVI

OBIEKT
BUDYNEK BIUROWY

ADRES BUD
Marszów 50A, 68-200 Żary
dz. nr 175/1 obręb 0013 Marszów
jednostka ewidencyjna 081110_2 Żary - Gmina
powiat żarski, województwo lubuskie

PROJEKTANT	UPRAWNIENIA	PODPIS
mgr inż. Maciej Jans	LBS/0014/PBKb/19 w specjalności: konstrukcyjno - budowlanej	
SPRAWDZAJĄCY	UPRAWNIENIA	PODPIS
mgr inż. Maciej Marciniak	LBS/0043/PWOK/10 w specjalności: konstrukcyjno - budowlanej	

NAZWA RYSUNKU
Konstrukcja żelbetowa
schody zewnętrzne

DATA	SKALA	BRANŻA	Nr rys.	STRONA
04.03.2025	1:50	KONSTR.	PT-K-1.17	28

PROGECAD NR SERYJNY: AXQPK8QDNZ