widok w osi 10

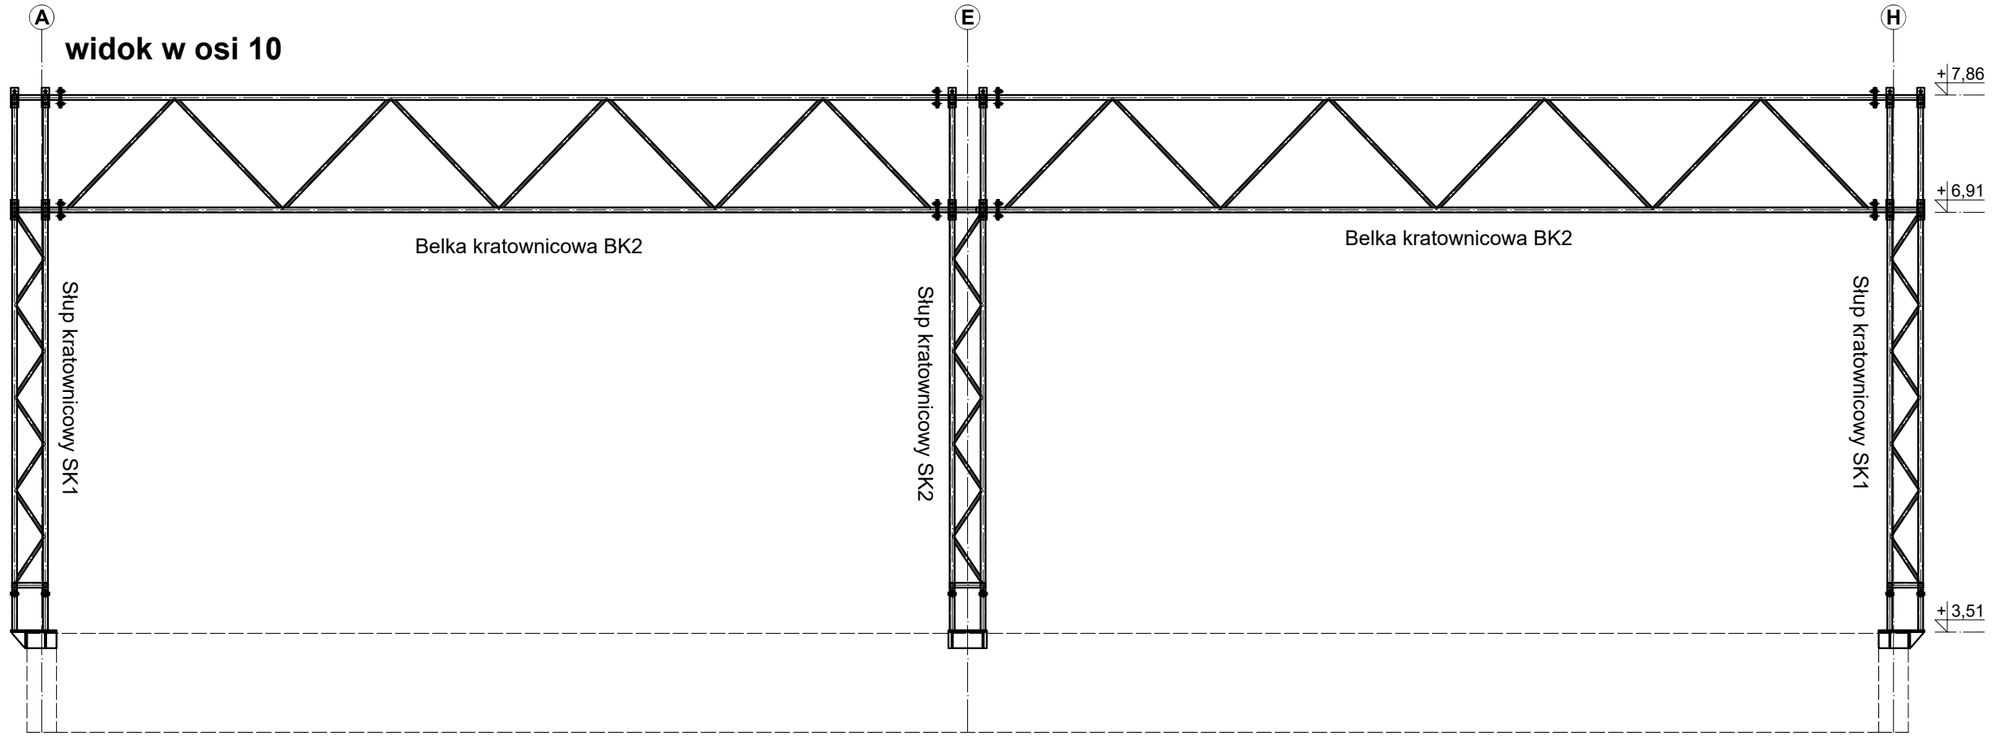

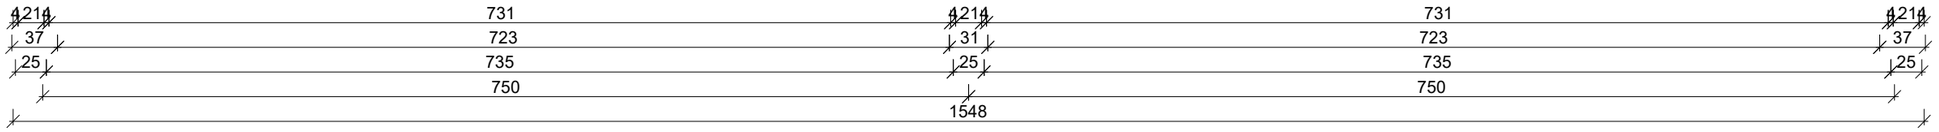

UWAGA:

1. Wymiary elementów podano w [cm], poziomy podano w [m
2. Elementy spawać na długości przylegania.
3. Pierwsza klasa spawalności
4. Zabezpieczenie p.poż. -- min.
5. Spoiny nie oznaczone gr. 0,8 cieńszego z łączonych elementów, nie mniej niż 3mm
6. Elektrody EA1.46
7. Materiały:
   stal S355

INWESTOR
Łużyckie Centrum Recyklingu Sp. z o.o.
Marszów 50A, 68-200 Żary
KRS: 0000297754

NAZWA INWESTYCJI
Nadbudowa i przebudowa budynku biurowego Łużyckiego Centrum Recyklingu Sp. z o. o., z niezbędną infrastrukturą techniczną i zagospodarowaniem terenu
Kategoria obiektu budowlanego XVI

OBIEKT
BUDYNEK BIUROWY

ADRES BUD
Marszów 50A, 68-200 Żary
dz. nr 175/1 obręb 0013 Marszów
jednostka ewidencyjna 081110_2 Żary - Gmina
powiat żarski, województwo lubuskie

PROJEKTANT	UPRAWNIENIA	PODPIS
mgr inż. Maciej Jans	LBS/0014/PBKb/19 w specjalności: konstrukcyjno - budowlanej	
SPRAWDZAJĄCY	UPRAWNIENIA	PODPIS
mgr inż. Maciej Marciniak	LBS/0043/PWOK/10 w specjalności: konstrukcyjno - budowlanej	

NAZWA RYSUNKU
WIDOK W OSI 10

DATA	SKALA	BRANŻA	Nr rys.	STRONA
04.03.2025	1:50	KONSTR.	PT-K-1.8	19

PROGECAD NR SERYJNY: AXQPK8QDNZ