widok w osi D

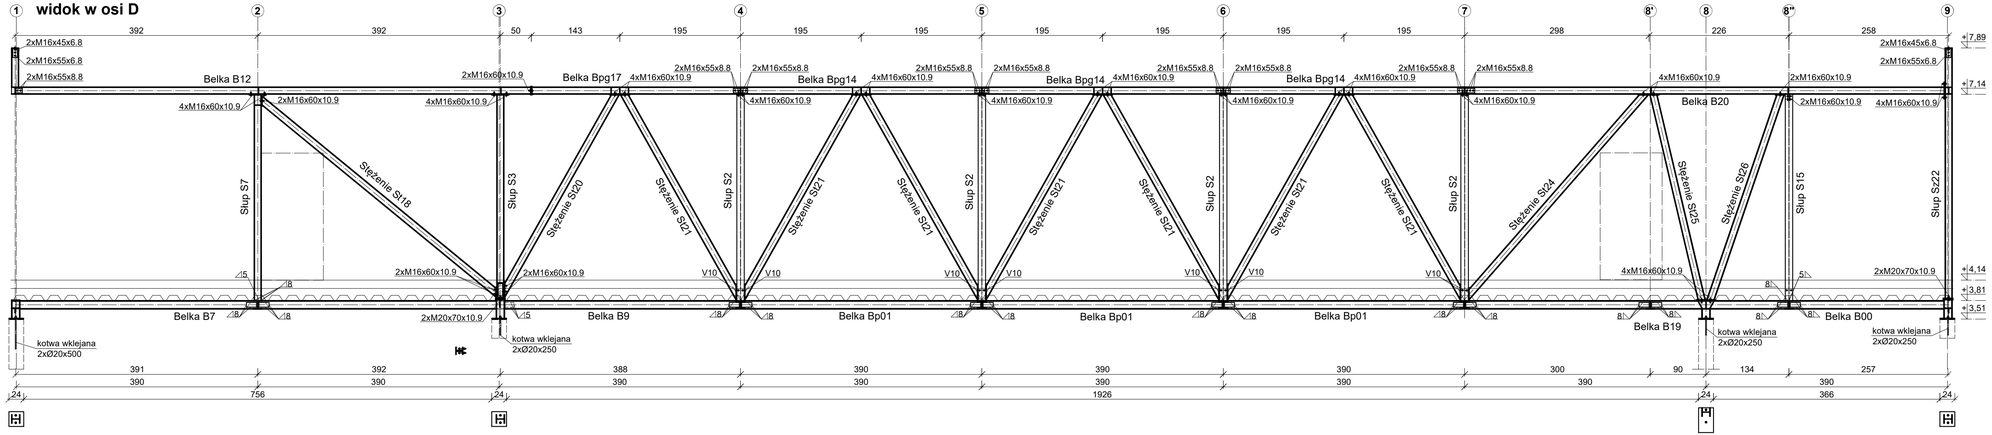

widok w osi F

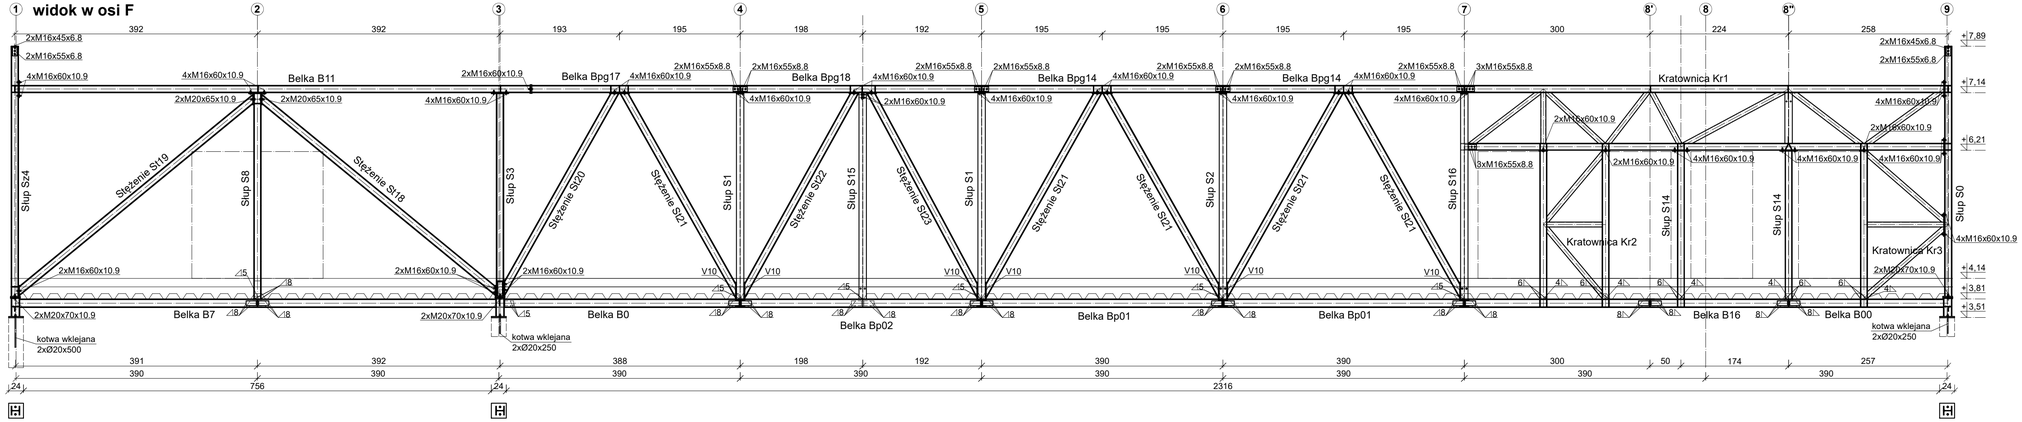

UWAGA:

1. Wymiary elementów podano w [cm], poziomy podano w [m]
2. Elementy spawać na długości przyłegania.
3. Pierwsza klasa spawalności
4. Zabezpieczenie p.poż. -- min.
5. Spoiny nie oznaczone gr. 0,8 cieńszego z łączonych elementów, nie mniej niż 3mm
6. Elektrody EA1.46
7. Materiały:
   stal S355

INWESTOR	Łużyckie Centrum Recyklingu Sp. z o.o. Marszów 50A, 68-200 Żary KRS: 0000297754
NAZWA INWESTycji	Nadbudowa i przebudowa budynku biurowego Łużyckiego Centrum Recyklingu Sp. z o. o., z niezbędną infrastrukturą techniczną i zagospodarowaniem terenu Kategoria obiektu budowlanego XVI
OBIEKT	BUDYNEK BIUROWY
ADRES BUD	Marszów 50A, 68-200 Żary dz. nr 175/1 obręb 0013 Marszów jednostka ewidencyjna 081110_2_Żary - Gmina powiat żarski, województwo lubuskie
PROJEKTANT: mgr inż. Maciej Jans	UPRAWNIENIA: LBS/0014/PBKb/19 w specjalności: konstrukcyjno - budowlanej; PODPIS
SPRAWDZAJĄCY: mgr inż. Maciej Marciniak	UPRAWNIENIA: LBS/0043/PWOK/10 w specjalności: konstrukcyjno - budowlanej; PODPIS
NAZWA RYSUNKU	WIDOK W OSI D WIDOK W OSI F

DATA	SKALA	BRANŻA	Nr rys.	STRONA
04.03.2025	1:50	KONSTR.	PT-K-1.10	25

PROGECAD NR SERYJNY: AXOPI9GDNZ