Sężenie St21
ilość - 12
stal S355
śruby M16-10.9
liczba elementów nr1-12szt.
liczba elementów nr2-12szt.
liczba elementów nr3-12szt.

ZBIORCZE ZESTAWIENIE STALI

Lp.	Nazwa	Długość (m)	Ilość (szt.)	Łączna długość (m)	Ciężar (kg/m)	Ciężar (kg/m2)	Łączny ciężar (kg)
1	HEB120	3,795	12	45,540	26,70		1215,9
2	▱15x120	0,270	12	3,240		117,8	45,8
3	▱15x120	0,160	12	1,920		117,8	27,1
ŁĄCZNY CIĘŻAR (kg)							**1288.8**

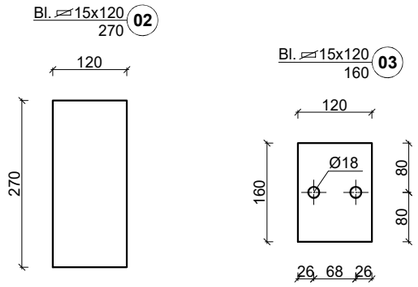

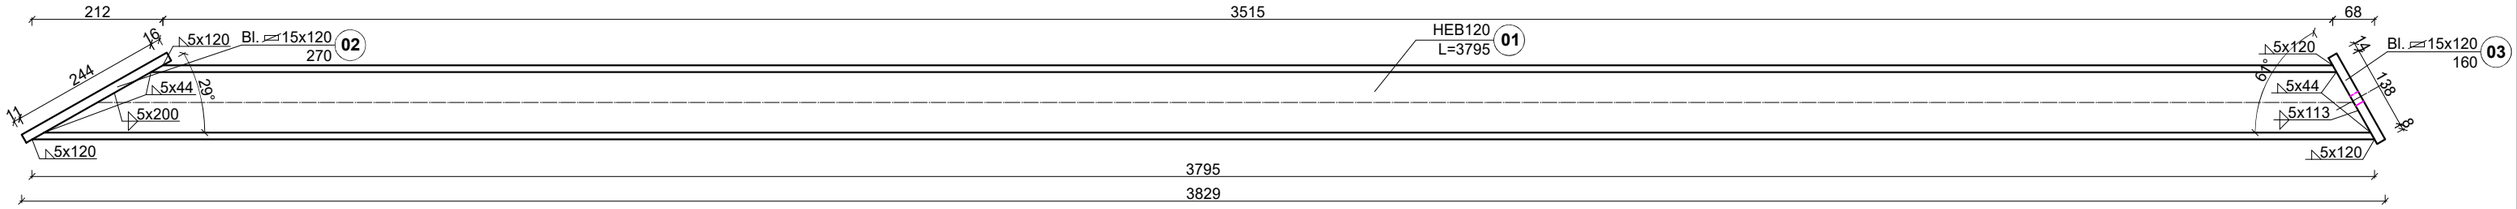

Stężenie St22
ilość - 1
stal S355
śruby M16-10.9
liczba elementów nr1-1szt.
liczba elementów nr2-1szt.
liczba elementów nr3-1szt.

ZBIORCZE ZESTAWIENIE STALI

Lp.	Nazwa	Długość (m)	Ilość (szt.)	Łączna długość (m)	Ciężar (kg/m)	Ciężar (kg/m2)	Łączny ciężar (kg)
1	HEB120	3,780	1	3,780	26,70		100,9
2	▱15x120	0,270	1	0,270		117,8	3,8
3	▱15x120	0,160	1	0,160		117,8	2,3
ŁĄCZNY CIĘŻAR (kg)							**107.0**

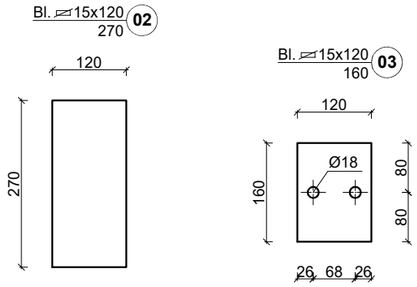

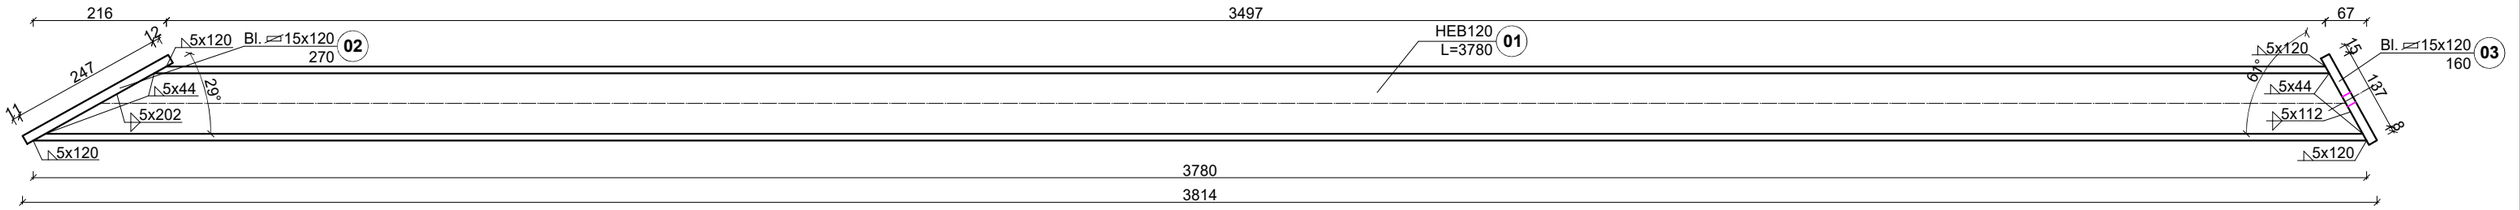

INWESTOR
Łużyckie Centrum Recyklingu Sp. z o.o.
Marszów 50A, 68-200 Żary
KRS: 0000297754

NAZWA INWESTYCJI
Nadbudowa i przebudowa budynku biurowego Łużyckiego Centrum Recyklingu Sp. z o. o., z niezbędną infrastrukturą techniczną i zagospodarowaniem terenu
Kategoria obiektu budowlanego XVI

OBIEKT
BUDYNEK BIUROWY

ADRES BUD
Marszów 50A, 68-200 Żary
dz. nr 175/1 obręb 0013 Marszów
jednostka ewidencyjna 081110_2 Żary - Gmina
powiat żarski, województwo lubuskie

PROJEKTANT	UPRAWNIENIA	PODPIS
mgr inż. Maciej Jans	LBS/0014/PBKb/19 w specjalności: konstrukcyjno - budowlanej	
SPRAWDZAJĄCY	**UPRAWNIENIA**	**PODPIS**
mgr inż. Maciej Marciniak	LBS/0043/PWOK/10 w specjalności: konstrukcyjno - budowlanej	

NAZWA RYSUNKU
Stężenie St21
Stężenie St22

DATA	SKALA	BRANŻA	Nr rys.	STRONA
04.03.2025	1:10	KONSTR.	PT-K-1.116	131

PROGECAD NR SERYJNY: AXQPK8QDNZ