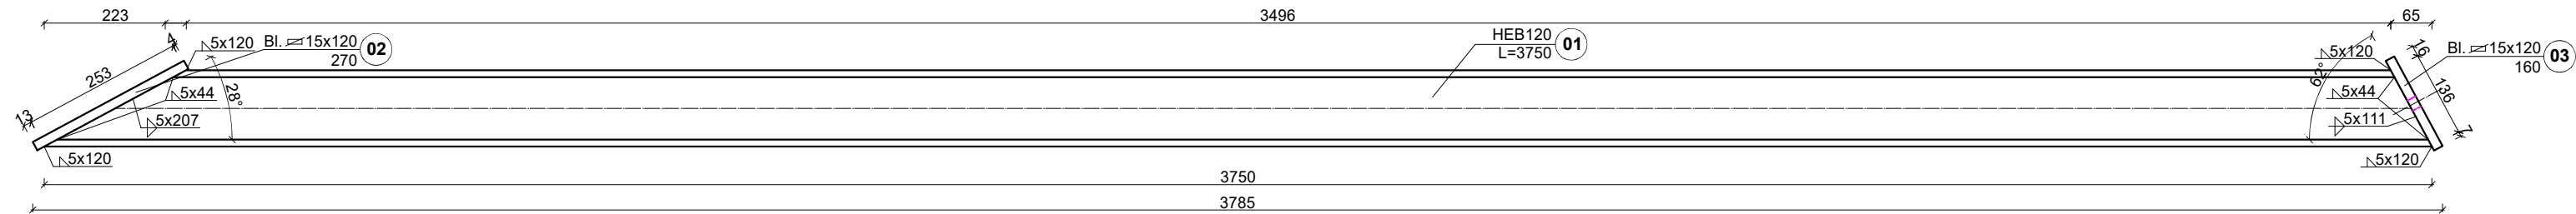
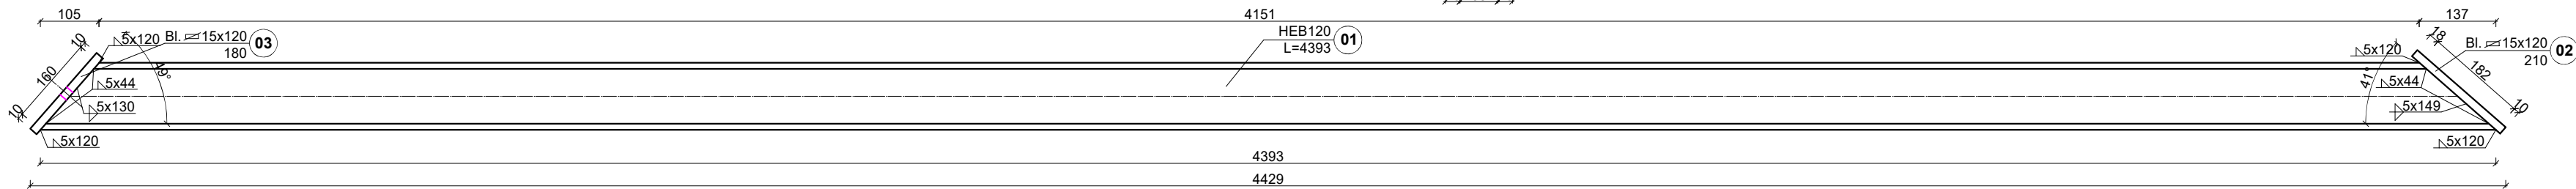
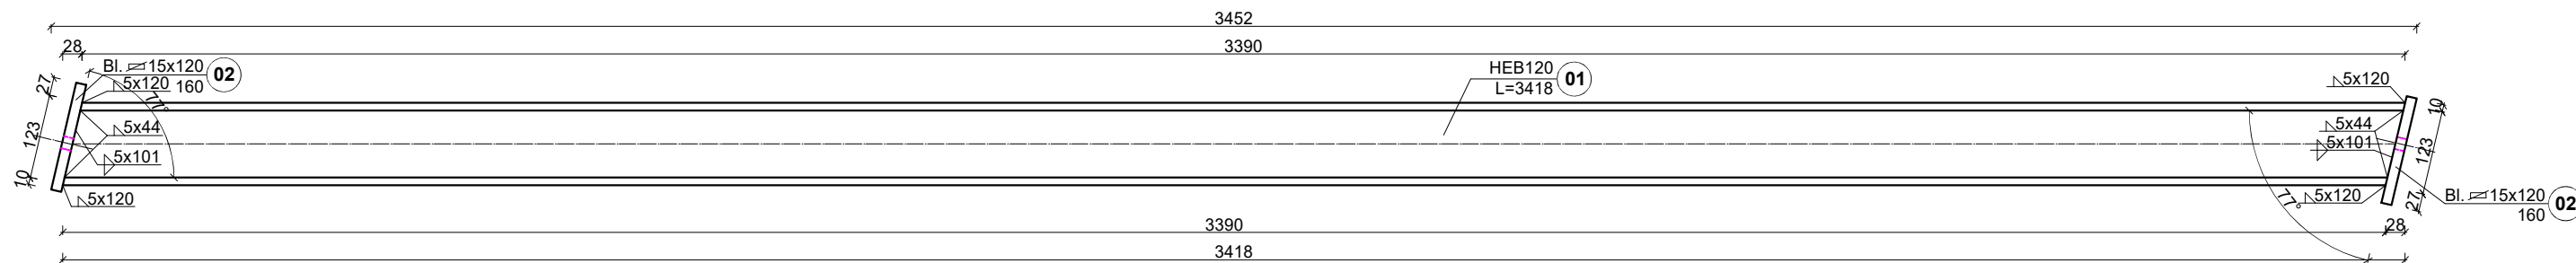


[illegible][illegible][illegible]

INWESTOR				
<b>Łużyckie Centrum Recyklingu Sp. z o.o.</b> <b>Marszów 50A, 68-200 Żary</b> <b>KRS: 0000297754</b>				
NAZWA INWESTYCJI				
<b>Nadbudowa i przebudowa budynku kompostowni  Łużyckiego Centrum Recyklingu Sp. z o.o.,  z niezbędną infrastrukturą techniczną  i zagospodarowaniem terenu</b>				
Kategoria obiektu budowlanego XVI				
OBJEKT				
BUDYNEK BIUROWY				
ADRES BUD				
<b>Marszów 50A, 68-200 Żary</b> <b>dz. nr 175/1 obręb 0013 Marszów</b> <b>jednostka ewidencyjna 081110 2 Żary - Gmina</b> <b>powiat żarski, województwo łubuskie</b>				
PROJEKTANT		UPRAWNIENIA		PODPIS
mgr inż. Maciej Jans		LBS/0014/PBKb/19 w specjalności: konstrukcyjno - budowlanej		
SPRAWDZAJĄCY		UPRAWNIENIA		PODPIS
mgr inż. Maciej Marciniak		LBS/0043/PWOK/10 w specjalności: konstrukcyjno - budowlanej		
NAZWA RYSUNKU				
<b>Stężenie St23</b> <b>Stężenie St24</b> <b>Stężenie St25</b>				
DATA		SKALA		STRONA
04.03.2025		1:10		132
BRANŻA		Nr rys.		
KONSTR.		PT-K-1.117		