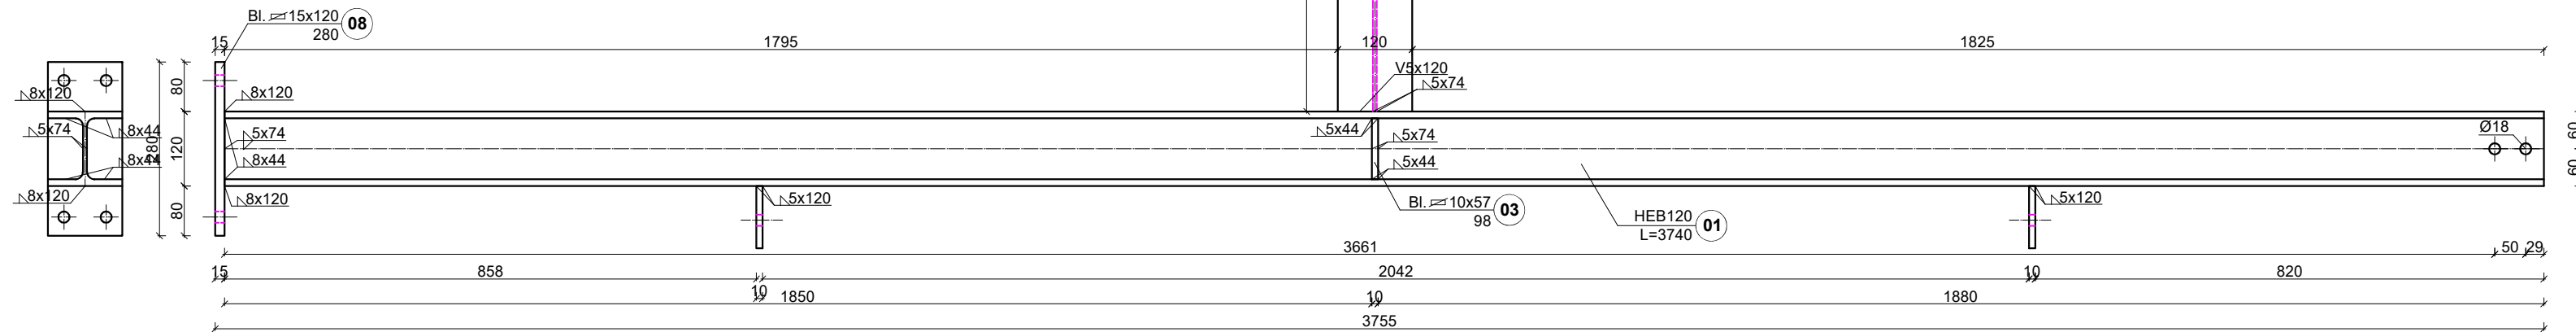
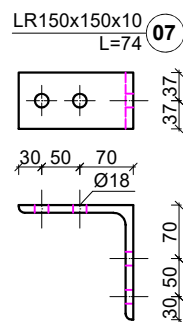
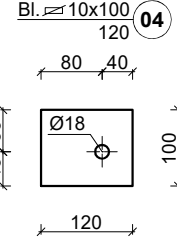
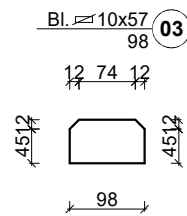
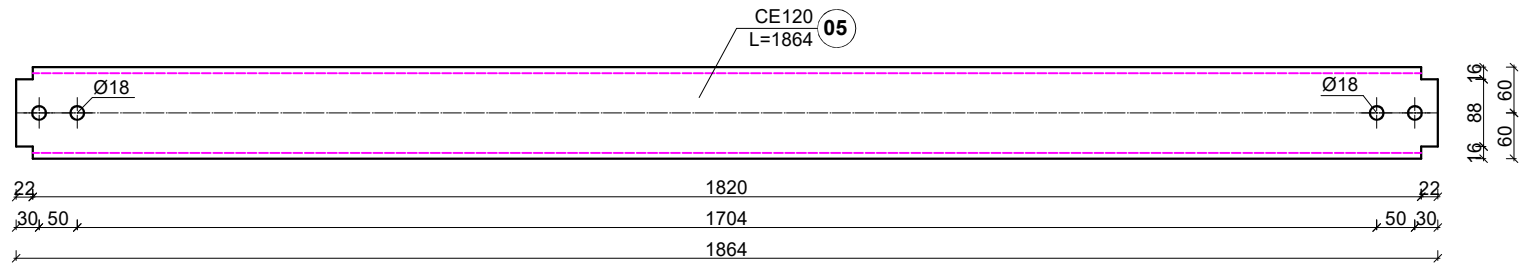
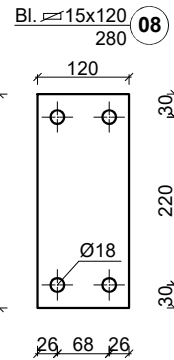
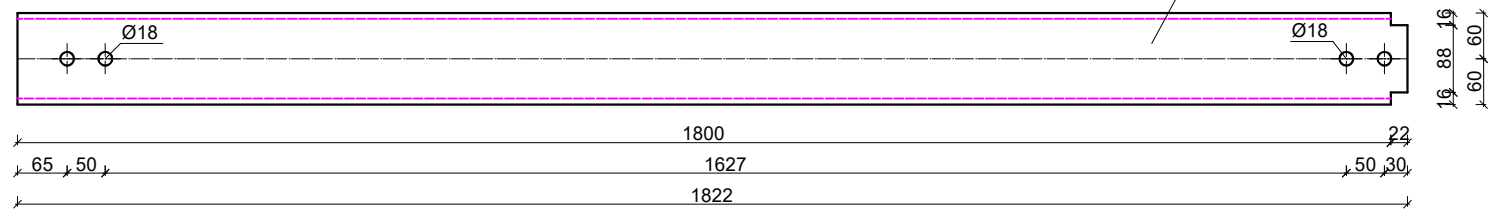
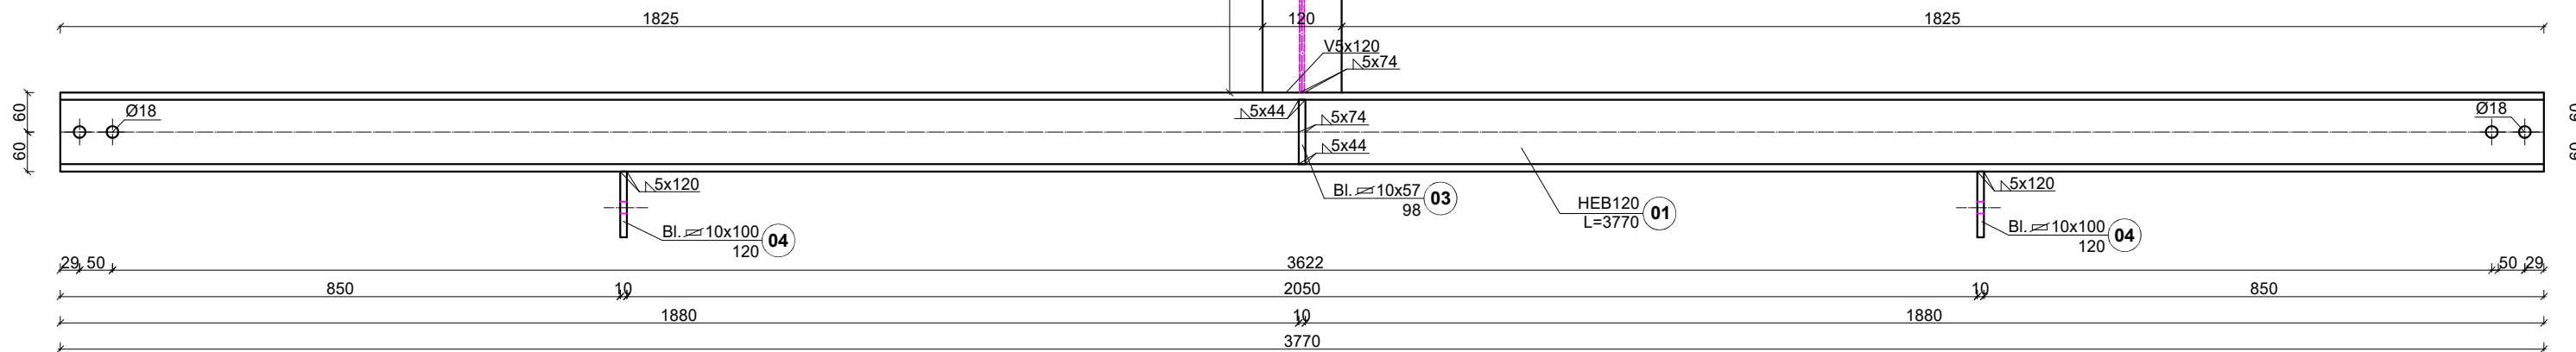
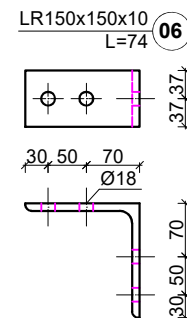
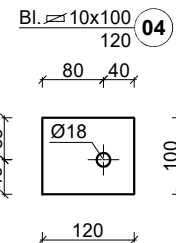
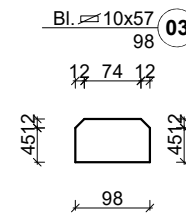
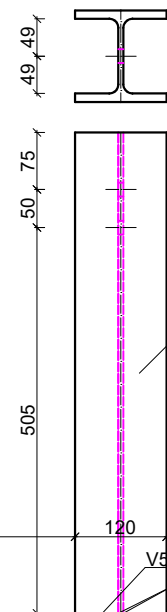
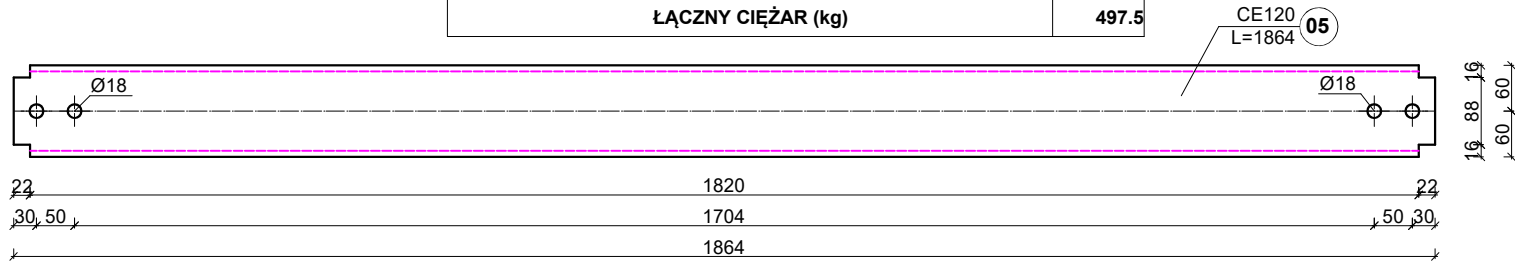


ilość - 1
stal S355
śruby M16-6.8
śruby M16-10.9
liczba elementów nr1-1szt.
liczba elementów nr2-1szt.
liczba elementów nr3-2szt.
liczba elementów nr4-2szt.
liczba elementów nr5-1szt.
liczba elementów nr6-1szt.
liczba elementów nr7-4szt.
liczba elementów nr8-1szt.

[illegible]

ilość - 3
stal S355
śruby M16-6.8
śruby M16-10.9
liczba elementów nr1-3szt.
liczba elementów nr2-3szt.
liczba elementów nr3-6szt.
liczba elementów nr4-6szt.
liczba elementów nr5-6szt.
liczba elementów nr6-12szt.

[illegible]

INWESTOR				
<p style="text-align: center;">Łużyckie Centrum Recyklingu Sp. z o.o. Marszów 50A, 68-200 Żary KRS: 0000297754</p>				
NAZWA INWESTYCJI				
<p>Nadbudowa i przebudowa budynku Recyklingu Łużyckiego Centrum Recyklingu Sp. z o.o., z niezbędną infrastrukturą techniczną i zagospodarowaniem terenu</p>				
Kategoria obiektu budowlanego XV1				
OBJEKT				
<p style="text-align: center;">BUDYNEK BIUROWY</p>				
ADRES BUD				
<p style="text-align: center;">Marszów 50A, 68-200 Żary dz. nr 175/1 obręb 0013 Marszów jednostka ewidencyjna 081110 2 Żary - Gmina powiat żarski, województwo lubuskie</p>				
PROJEKTANT		UPRAWNIENIA		PODPIS
mgr inż. Maciej Jans		LBS/0014/PBKb/19 w specjalności: konstrukcyjno - budowlanej		
SPRAWDZAJĄCY		UPRAWNIENIA		PODPIS
mgr inż. Maciej Marciniak		LBS/0043/PWOK/10 w specjalności: konstrukcyjno - budowlanej		
NAZWA RYSUNKU				
<p style="text-align: center;">Element attyki A73 Element attyki A74</p>				
DATA		SKALA	BRANŻA	Nr rys.
04.03.2025		1:10	KONSTR.	PT-K-1.121
				STRONA
				136

PROGECAD NR SER YJNY: AXQPK8QDNZ