


Element attyki At8
ilość - 1
stal S355
śruby M16-6.8
liczba elementów nr1-1szt.
liczba elementów nr2-1szt.
liczba elementów nr3-2szt.
liczba elementów nr4-1szt.
liczba elementów nr5-2szt.
liczba elementów nr6-4szt.

ZBIORCZE ZESTAWIENIE STALI


Lp.	Nazwa	Długość (m)	Ilość (szt.)	Łączna długość (m)	Ciężar (kg/m)	Ciężar (kg/m2)	Łączny ciężar (kg)
1	HEB120	3,790	1	3,790	26,70		101,2
2	HEB120	0,630	1	0,630	26,70		16,8
3	10x57	0,098	2	0,196		78,5	0,9
4	10x100	0,120	1	0,120		78,5	0,9
5	CE120	1,874	2	3,748	10,40		39,0
6	LR150x150x10	0,074	4	0,296	23,00		6,8
ŁĄCZNY CIĘŻAR (kg)							165,6

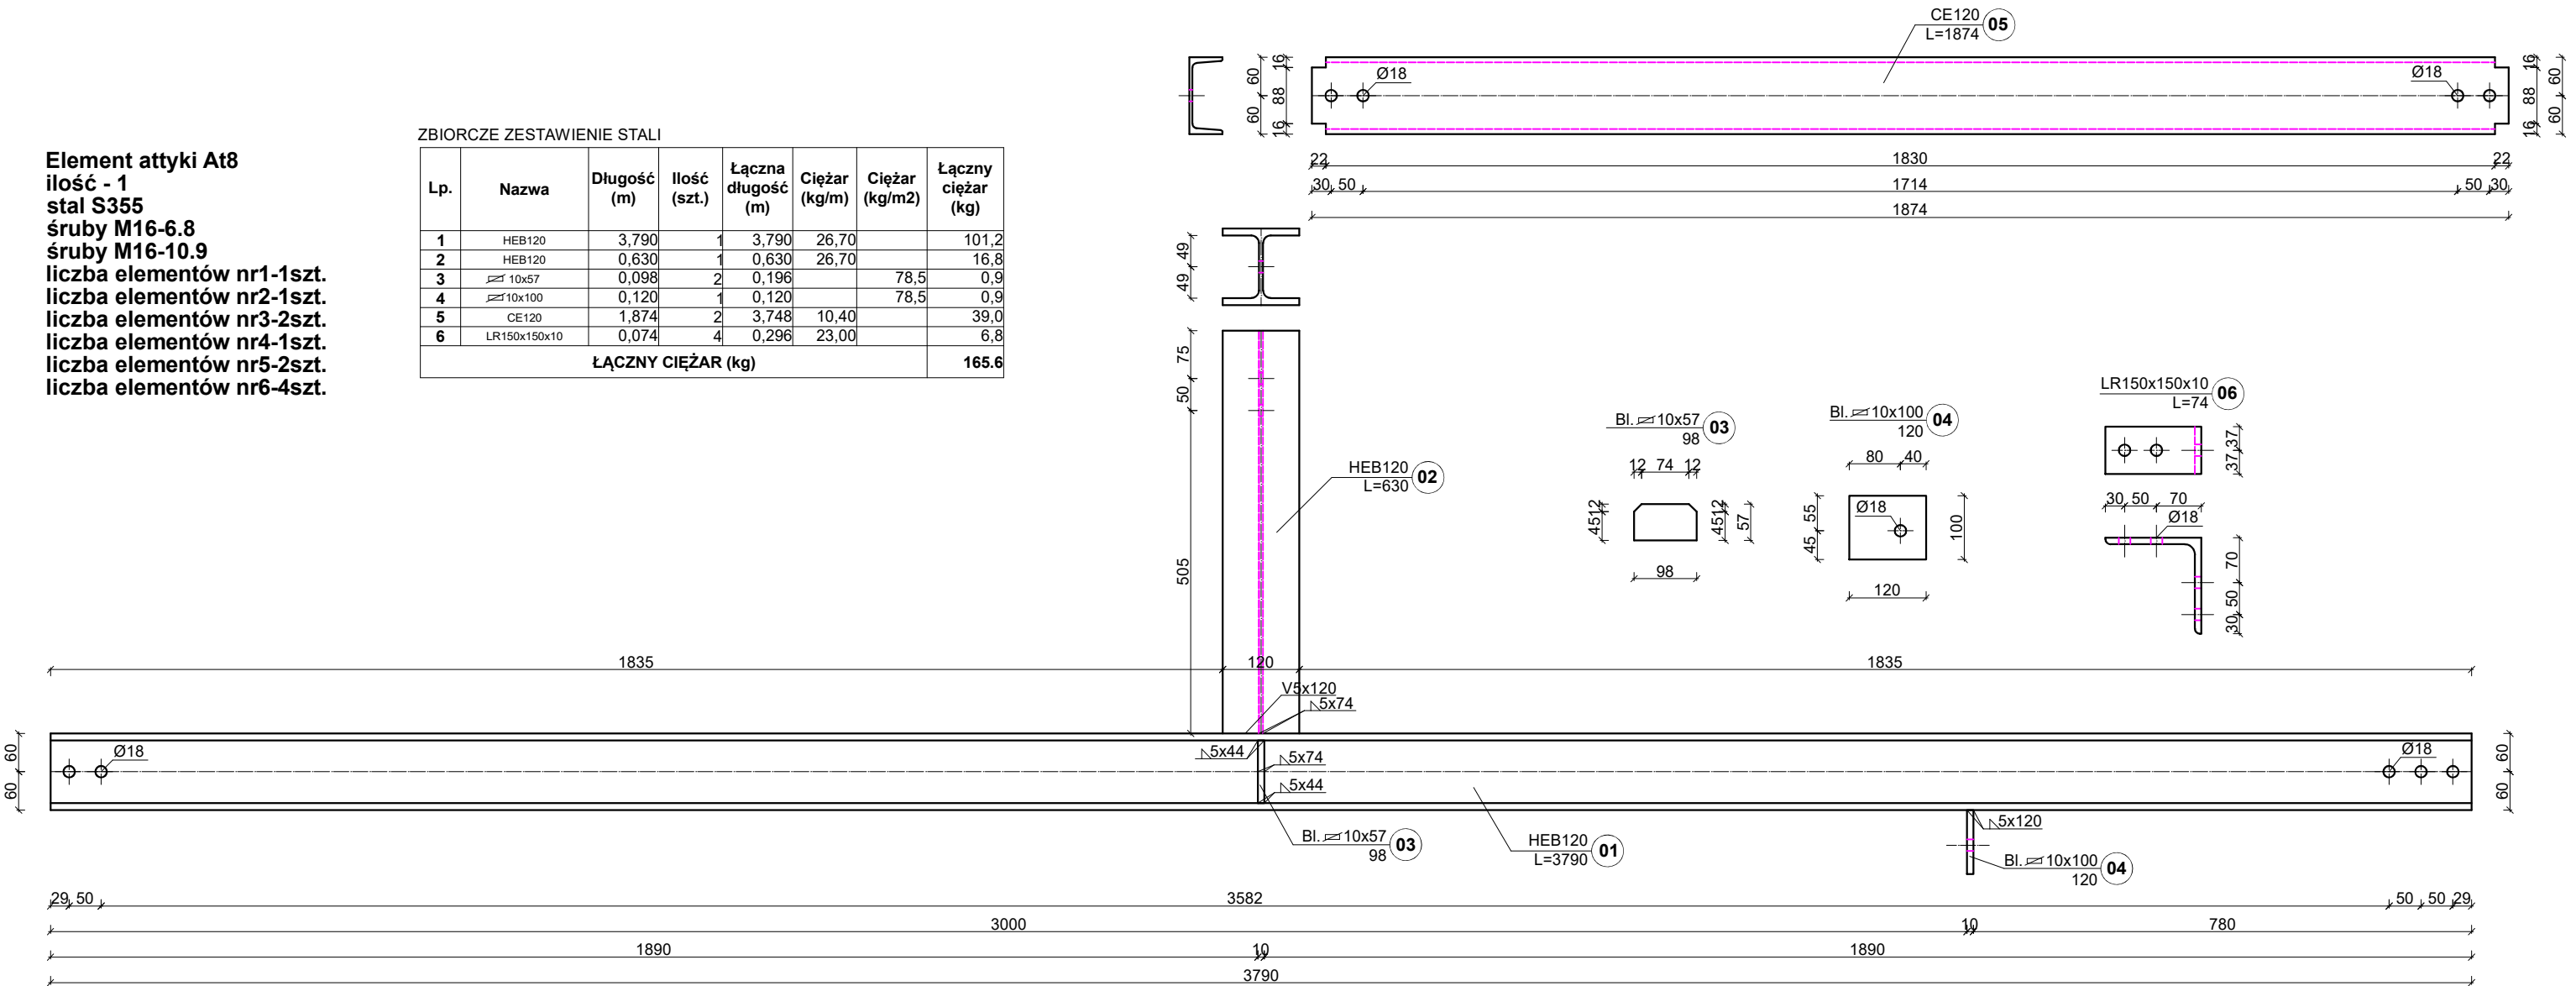

Element attyki At7
ilość - 1
stal S355
śruby M16-6.8
liczba elementów nr1-1szt.
liczba elementów nr2-1szt.
liczba elementów nr3-2szt.
liczba elementów nr4-1szt.

ZBIORCZE ZESTAWIENIE STALI

Lp.	Nazwa	Długość (m)	Ilość (szt.)	Łączna długość (m)	Ciężar (kg/m)	Ciężar (kg/m2)	Łączny ciężar (kg)
1	HEB120	2,450	1	2,450	26,70		65,4
2	CE120	2,494	1	2,494	10,40		25,9
3	LR150x150x10	0,074	4	0,296	23,00		6,8
4	10x100	0,120	1	0,120		78,5	0,9
ŁĄCZNY CIĘŻAR (kg)							99,0

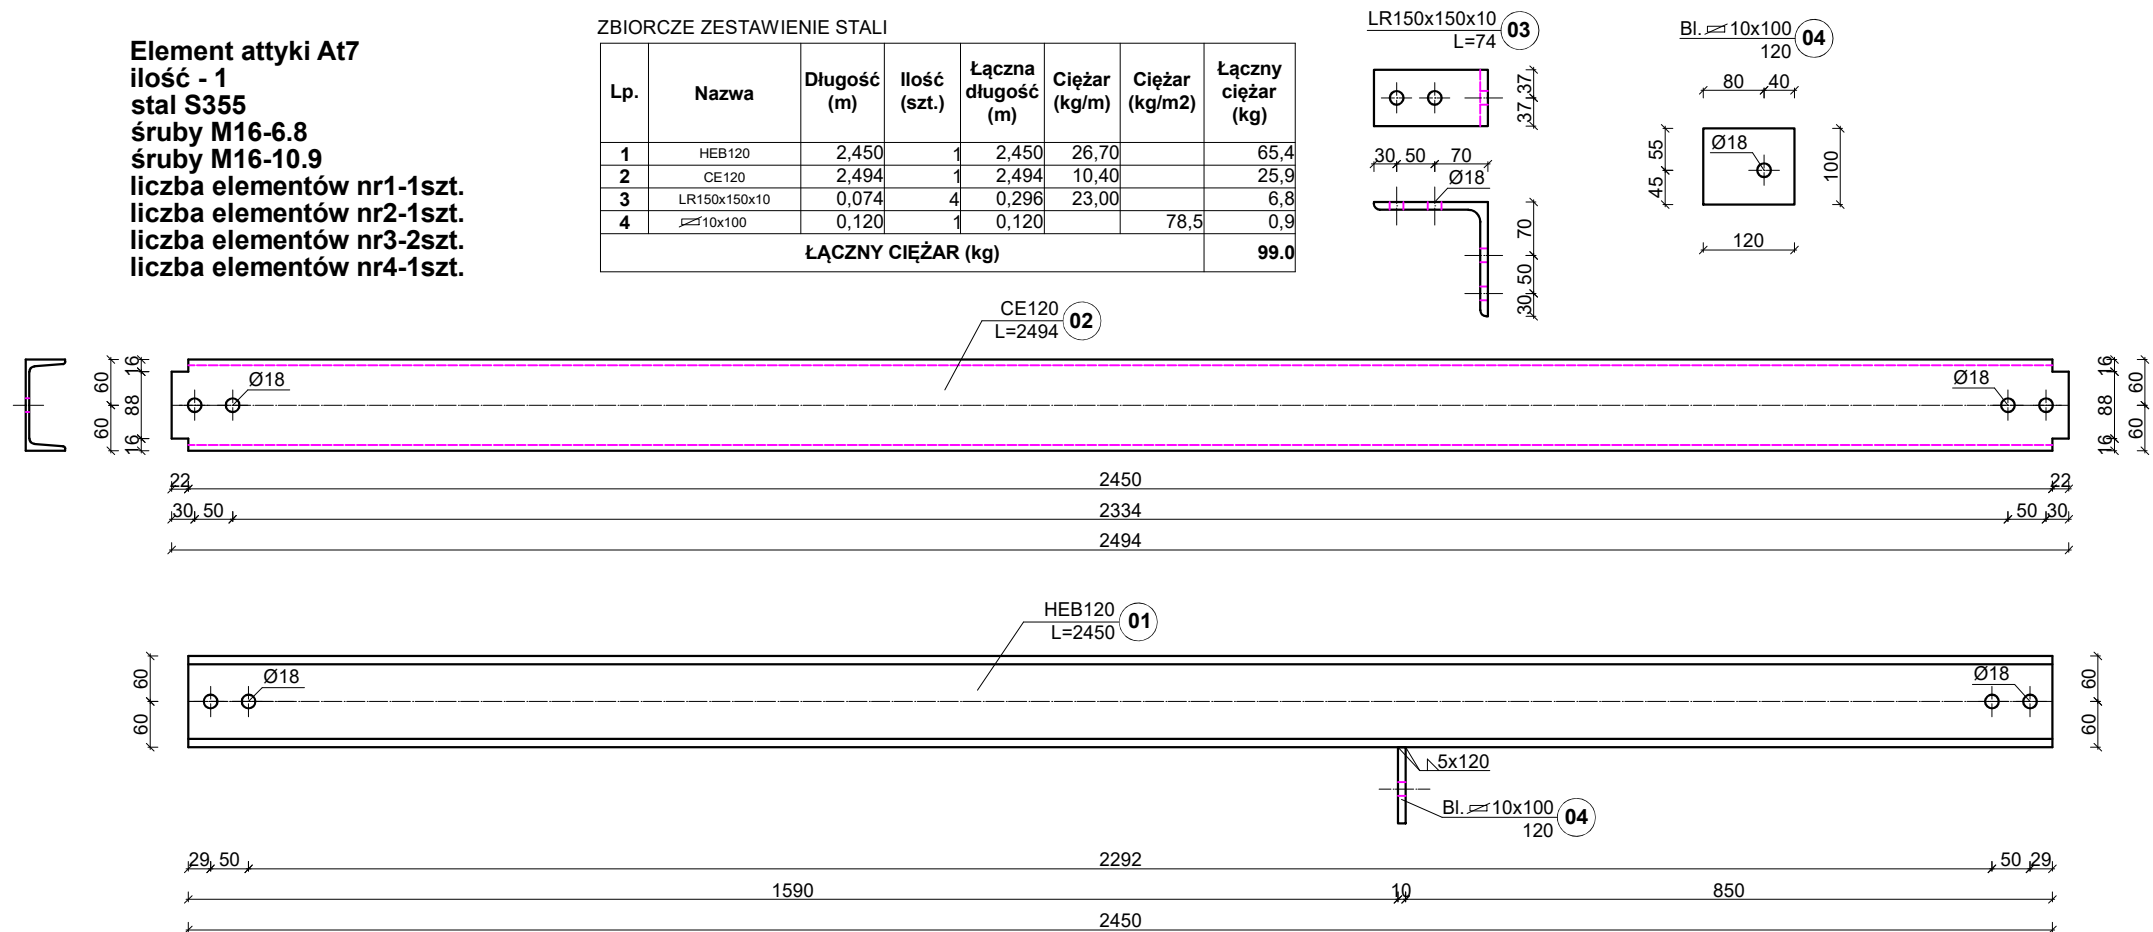

INWESTOR Łużyckie Centrum Recyklingu Sp. z o.o. Marszów 50A, 68-200 Żary KRS: 0000297754				
NAZWA INWESTYCJI Nadbudowa i przebudowa budynku biurowego Łużyckiego Centrum Recyklingu Sp. z o. o., z niezbędną infrastrukturą techniczną i zagospodarowaniem terenu Kategoria obiektu budowlanego XVI				
OBIEKT BUDYNEK BIUROWY				
ADRES BUD Marszów 50A, 68-200 Żary dz. nr 175/1 obręb 0013 Marszów jednostka ewidencyjna 081110. 2 Żary - Gmina powiat żarski, województwo lubuskie				
PROJEKTANT mgr inż. Maciej Jans		UPRAWNIENIA LBS/0014/PBKb/19 w specjalności: konstrukcyjno - budowlanej		PODPIS
SPRAWDZAJĄCY mgr inż. Maciej Marciniak		UPRAWNIENIA LBS/0043/PWOK/10 w specjalności: konstrukcyjno - budowlanej		PODPIS
NAZWA RYSUNKU Element attyki At7 Element attyki At8				
DATA 04.03.2025	SKALA 1:10	BRANŻA KONSTR.	Nr rys. PT-K-1.123	STRONA 138

PROJEKAT NR SERYJNY: AXQPK8QDNZ