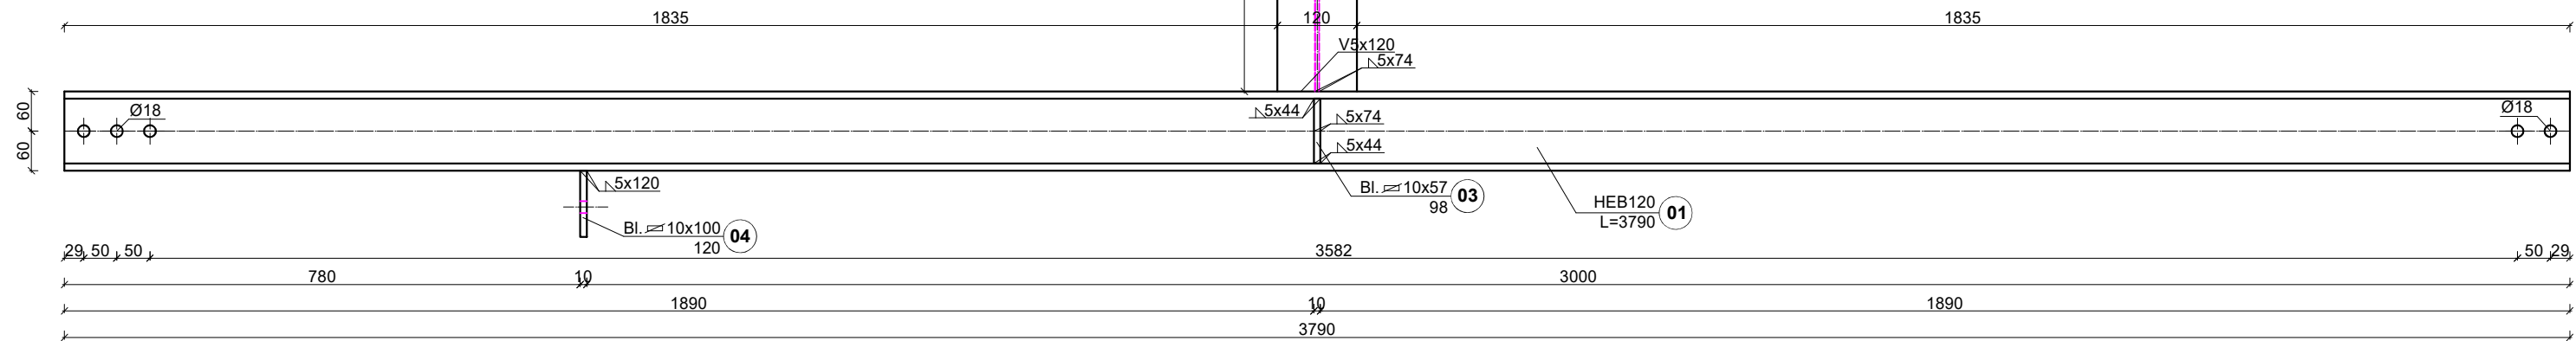
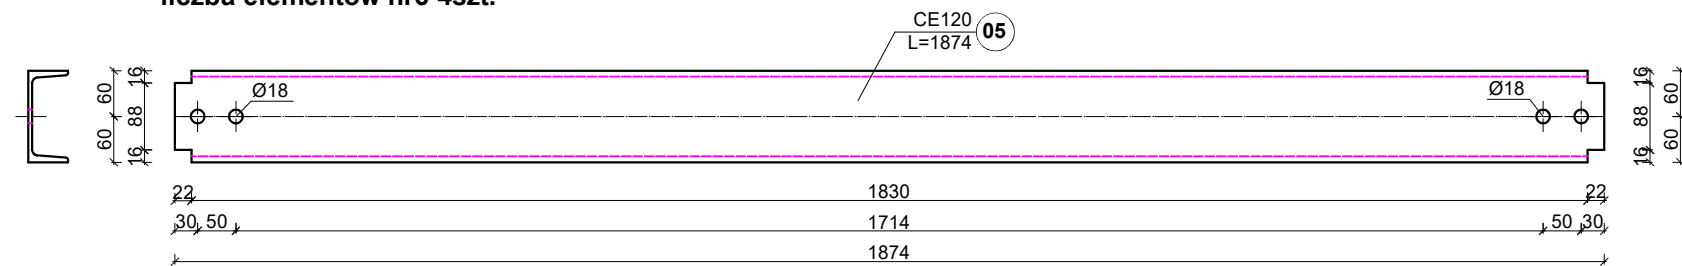


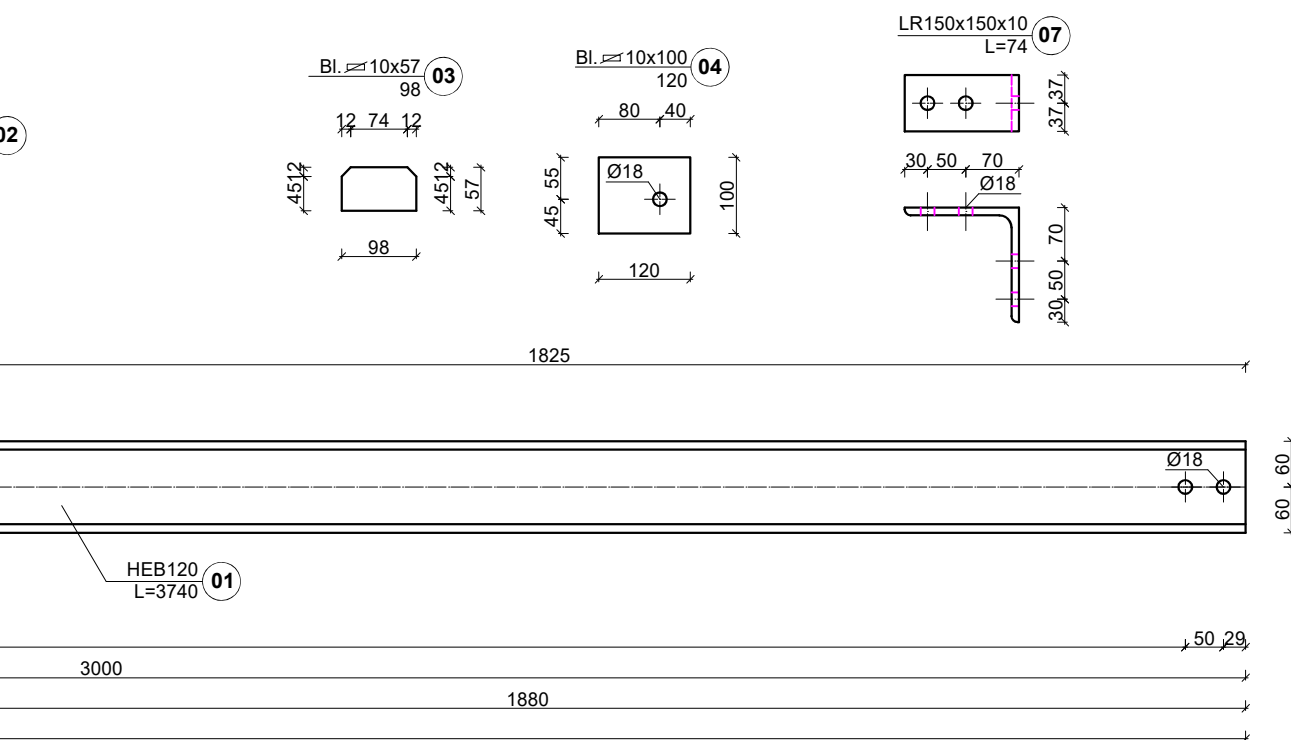
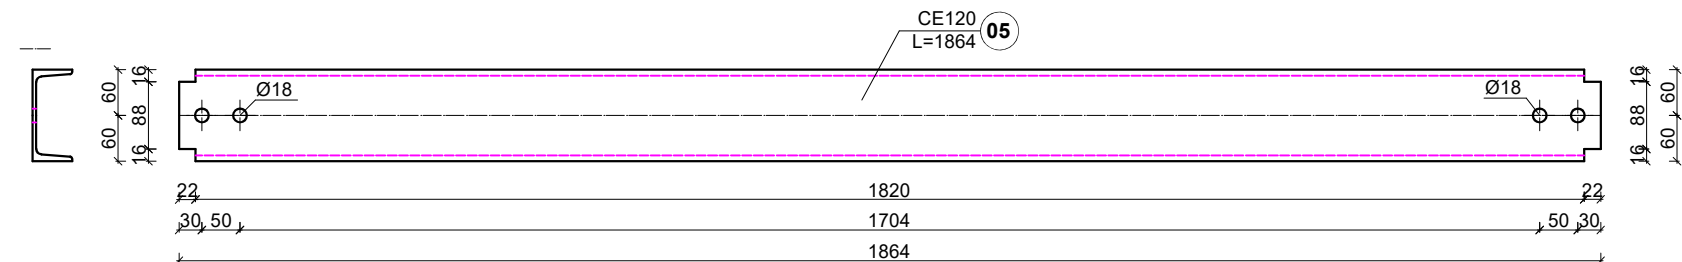
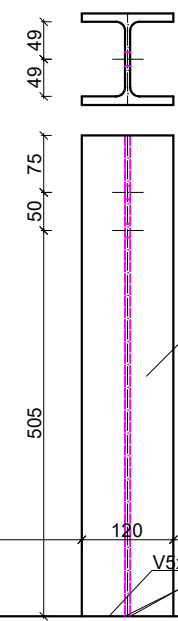
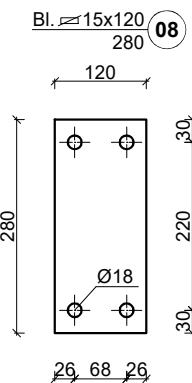
**Element atyki At9**  
ilość - 1  
stal S355  
śruby M16-6.8  
śruby M16-10.9  
liczba elementów nr1-1szt.  
liczba elementów nr2-1szt.  
liczba elementów nr3-2szt.  
liczba elementów nr4-2szt.  
liczba elementów nr5-2szt.  
liczba elementów nr6-4szt.

## ZBIORCZE ZESTAWIENIE STALI

[illegible]

**Element atyki At10**  
**ilość - 1**  
**stal S355**  
**śruby M16-6.8**  
**śruby M16-10.9**  
**liczba elementów nr1-1szt.**  
**liczba elementów nr2-1szt.**  
**liczba elementów nr3-2szt.**  
**liczba elementów nr4-2szt.**  
**liczba elementów nr5-1szt.**  
**liczba elementów nr6-1szt.**  
**liczba elementów nr7-4szt.**  
**liczba elementów nr8-1szt.**

## ZBIORCZE ZESTAWIENIE STALI

[illegible]

INWESTOR				
<p style="text-align: center;"><b>Łużyckie Centrum Recyklingu Sp. z o.o.</b>  Marszów 50A, Marszów 50A Zary  KRS: 0000297754</p>				
NAZWA INWESTYCJI				
<p><b>Nadbudowa i przebudowa budynku biurowego  Łużyckiego Centrum Recyklingu Sp. z o.o.,  z niezbędną infrastrukturą techniczną  i zagospodarowaniem terenu</b></p>				
Kategoria obiektu budowlanego XVI				
OBJEKT				
BUDYNEK BIUROWY				
ADRES BUD				
<p style="text-align: center;">Marszów 50A, 68-200 Żary  dz. nr 175/1 obręb 0013 Marszów  jednostka ewidencyjna 081110_2 Żary - Gmina  powiat żarski, województwo lubuskie</p>				
PROJEKTANT		UPRAWNIENIA		PODPIS
mgr inż. Maciej Jans		LBS/0014/PBKb/19 w szczególności: konstrukcyjno - budowlanej		
SPRAWDZAJĄCY		UPRAWNIENIA		PODPIS
mgr inż. Maciej Marciniak		LBS/0043/PWOK/10 w szczególności: konstrukcyjno - budowlanej		
NAZWA RYSUNKU				
<p style="text-align: center;">Element attyki At9  Element attyki At10</p>				
DATA		SKALA		STRONA
04.03.2025		1:10		139
BRANŻA		Nr rys.		
KONSTR.		PT-K-1.124		