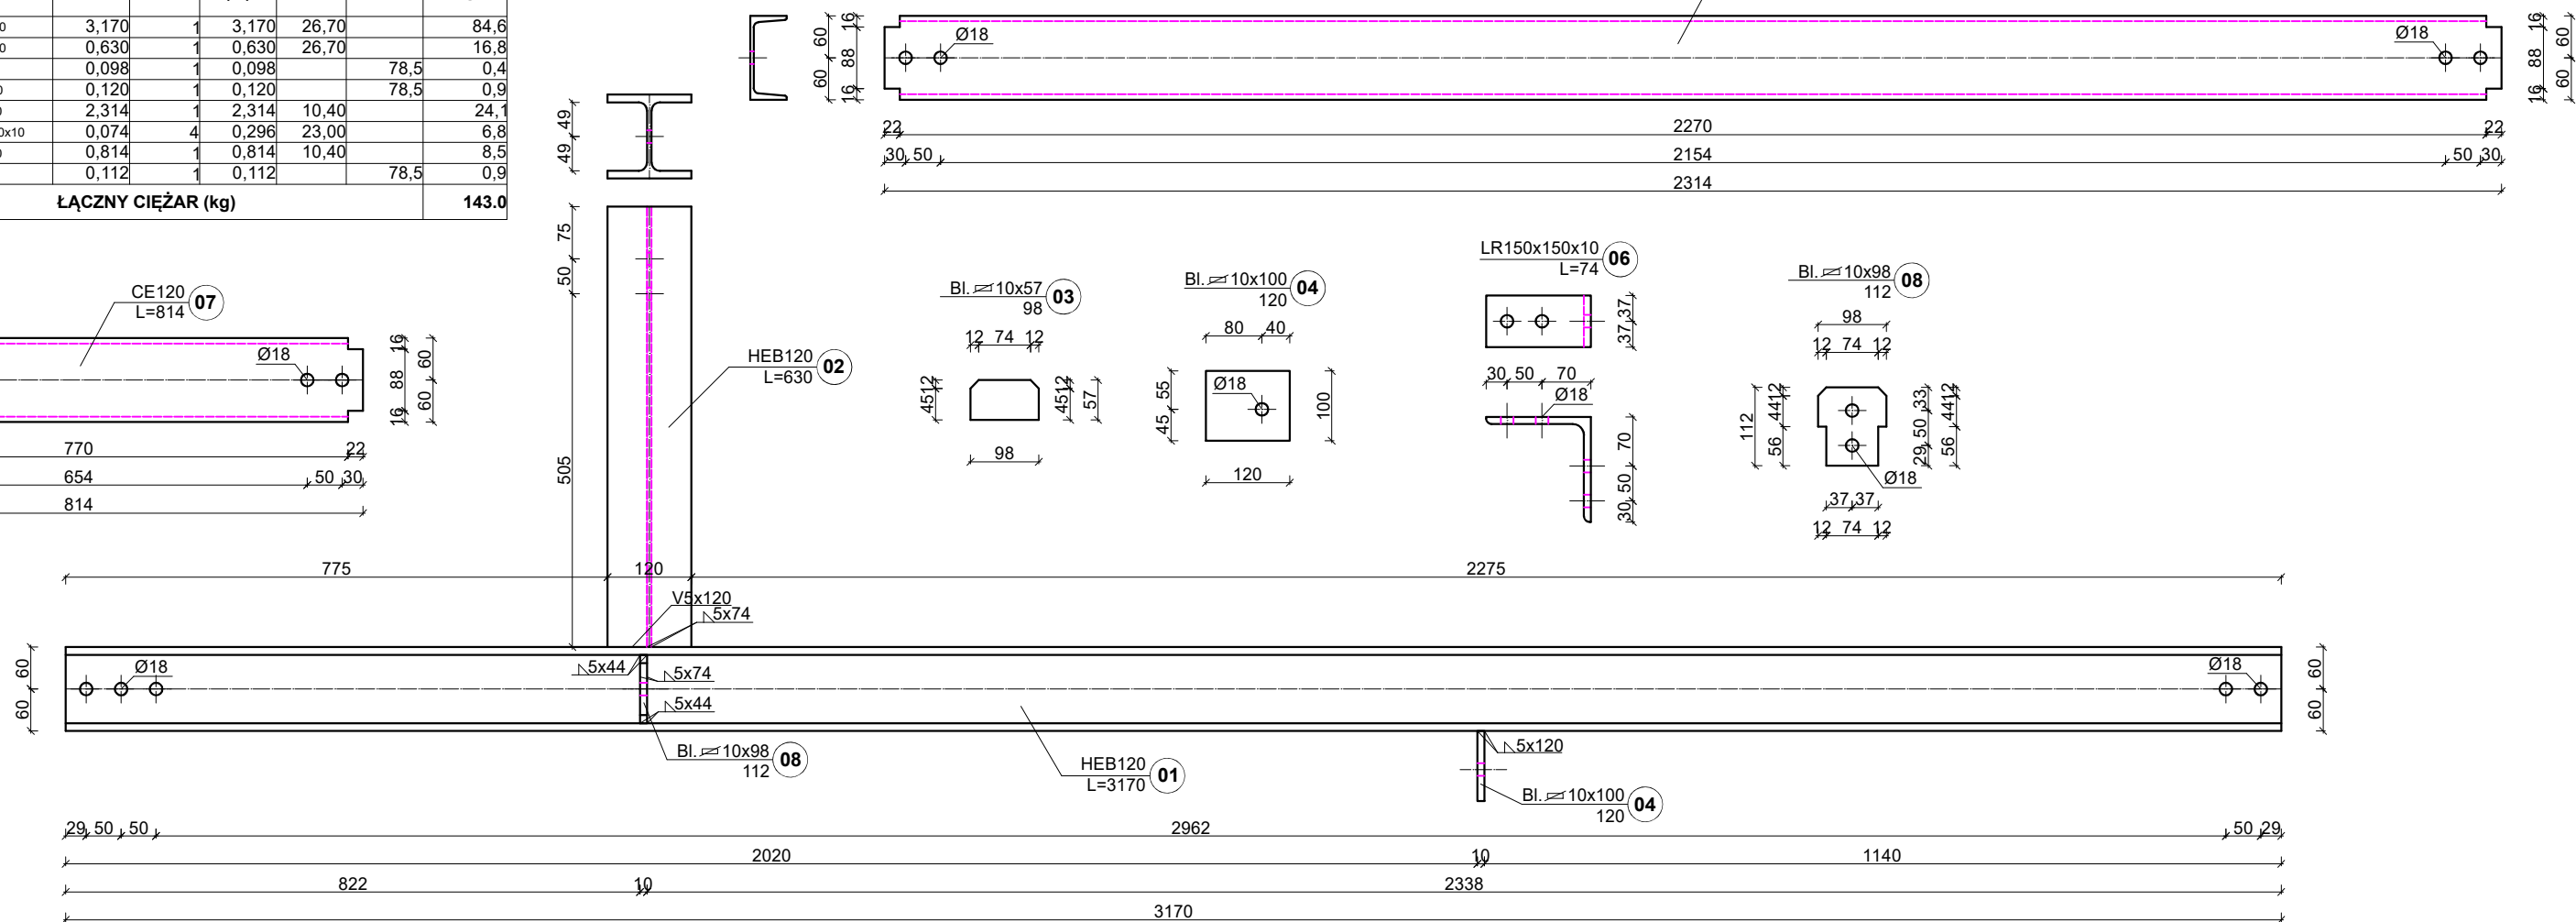
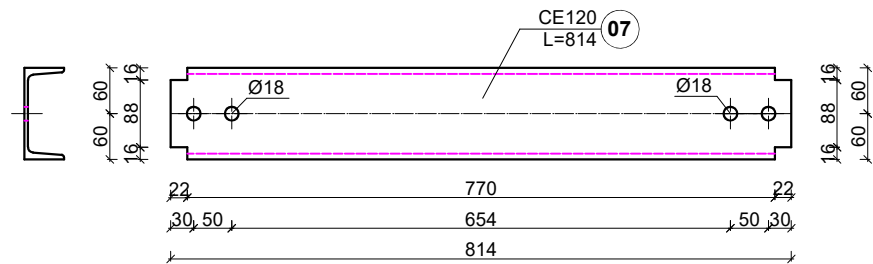
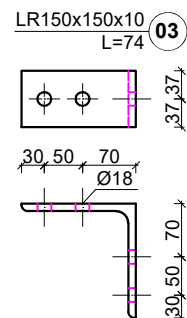


Element atyki At21
ilość - 1
stal S355
śruby M16-6.8
śruby M16-10.9
liczba elementów nr1-1szt.
liczba elementów nr2-1szt.
liczba elementów nr3-1szt.
liczba elementów nr4-1szt.
liczba elementów nr5-1szt.
liczba elementów nr6-4szt.
liczba elementów nr7-1szt.
liczba elementów nr8-1szt.



ZBIORCZE ZESTAWIENIE STALI

[illegible]

ZBIORCZE ZESTAWIENIE STALI

[illegible]

Element attyki At22
ilość - 2
stal S355
śruby M16-6.8
śruby M16-10.9
liczba elementów nr1-2szt.
liczba elementów nr2-2szt.
liczba elementów nr3-4szt.

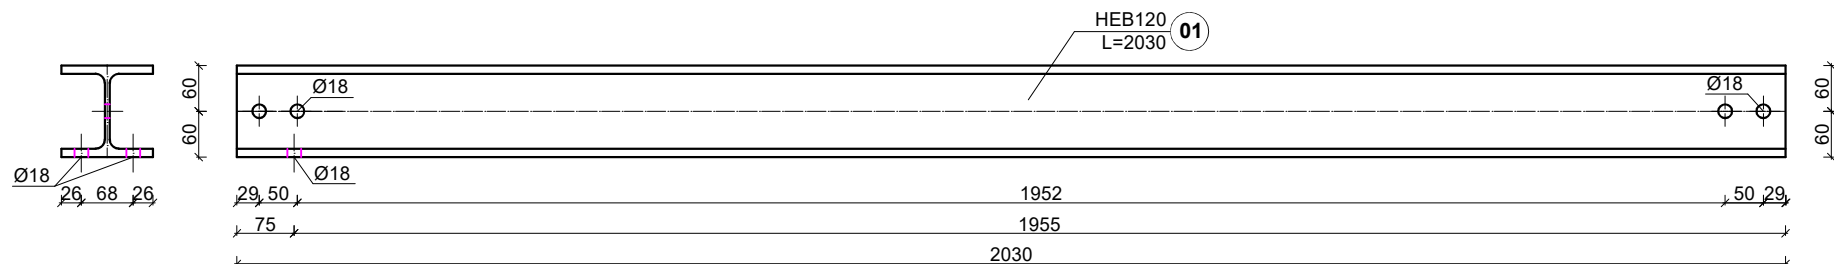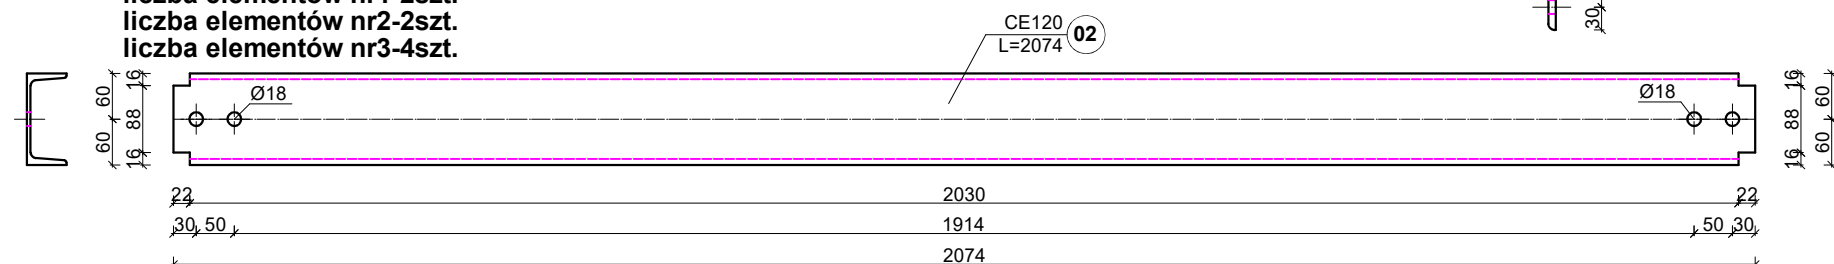

INWESTOR			
Łużyckie Centrum Recyklingu Sp. z o.o. Marszów 50A, 68-200 Żary KRS: 0000297754			
NAZWA INWESTYCJI			
Nadbudowa i przebudowa budynku Recyklingu Łużyckiego Centrum Recyklingu Sp. z o.o., z niezbędną infrastrukturą techniczną i zagospodarowaniem terenu			
Kategoria obiektu budowlanego XV1			
OBJEKT			
BUDYNEK BIUROWY			
ADRES BUD			
Marszów 50A, 68-200 Żary dz. nr 175/1 obręb 0013 Marszów jednostka ewidencyjna 081110 Żary - Gmina powiat żarski, województwo lubuskie			
PROJEKTANT		UPRAWNIENIA	
mgr inż. Maciej Jans		LBS/0014/PBKb/19 w specjalności: konstrukcyjno - budowlanej	
SPRAWDZAJĄCY		UPRAWNIENIA	
mgr inż. Maciej Marciniak		LBS/0043/PWOK/10 w specjalności: konstrukcyjno - budowlanej	
PODPIS		PODPIS	
NAZWA RYSUNKU			
Element attyki At21 Element attyki At22			
DATA			
04.03.2025			
SKALA			
1:10			
BRANŻA			
KONSTR.			
Nr rys.			
PT-K-1.130			
STRONA			
145			