Element attyki At26
ilość - 1
stal S355
śruby M16-6.8
śruby M16-10.9
liczba elementów nr1-1szt.
liczba elementów nr2-2szt.

ZBIORCZE ZESTAWIENIE STALI

Lp.	Nazwa	Długość (m)	Ilość (szt.)	Łączna długość (m)	Ciężar (kg/m)	Łączny ciężar (kg)
1	CE120	1,404	1	2,744	10,40	14,6
2	LR150x150x10	0,074	2	0,148	23,00	3,4
ŁĄCZNY CIĘŻAR (kg)						18.0

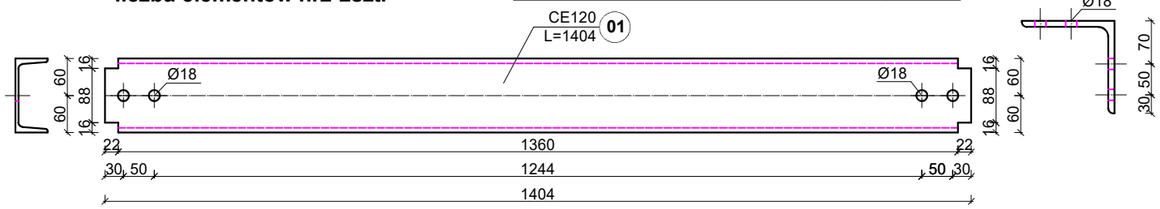

Element attyki At27
ilość - 1
stal S355
śruby M16-6.8
śruby M16-10.9
liczba elementów nr1-1szt.
liczba elementów nr2-2szt.

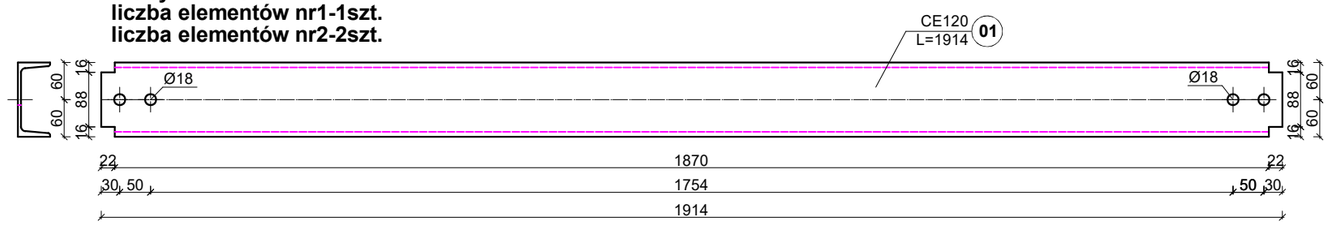

ZBIORCZE ZESTAWIENIE STALI

Lp.	Nazwa	Długość (m)	Ilość (szt.)	Łączna długość (m)	Ciężar (kg/m)	Łączny ciężar (kg)
1	CE120	1,914	1	1,914	10,40	19,9
2	LR150x150x10	0,074	2	0,148	23,00	3,4
ŁĄCZNY CIĘŻAR (kg)						23.3

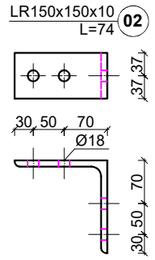

Element attyki At28
ilość - 1
stal S355
śruby M16-6.8
śruby M16-10.9
liczba elementów nr1-1szt.
liczba elementów nr2-2szt.
liczba elementów nr3-2szt.
liczba elementów nr4-1szt.
liczba elementów nr5-2szt.
liczba elementów nr6-2szt.
liczba elementów nr7-4szt.
liczba elementów nr8-2szt.

ZBIORCZE ZESTAWIENIE STALI

Lp.	Nazwa	Długość (m)	Ilość (szt.)	Łączna długość (m)	Ciężar (kg/m)	Ciężar (kg/m2)	Łączny ciężar (kg)
1	HEB120	2,270	1	2,270	26,70		60,6
2	CE120	0,140	2	0,280	10,40		2,9
3	CE120	0,625	2	1,250	10,40		13,0
4	CE120	2,314	1	2,314	10,40		24,1
5	▱10x130	0,210	2	0,420		78,5	4,3
6	▱10x100	0,210	2	0,420		78,5	3,3
7	▱10x57	0,098	4	0,392		78,5	1,8
8	LR150x150x10	0,074	2	0,148	23,00		3,4
ŁĄCZNY CIĘŻAR (kg)							113.4

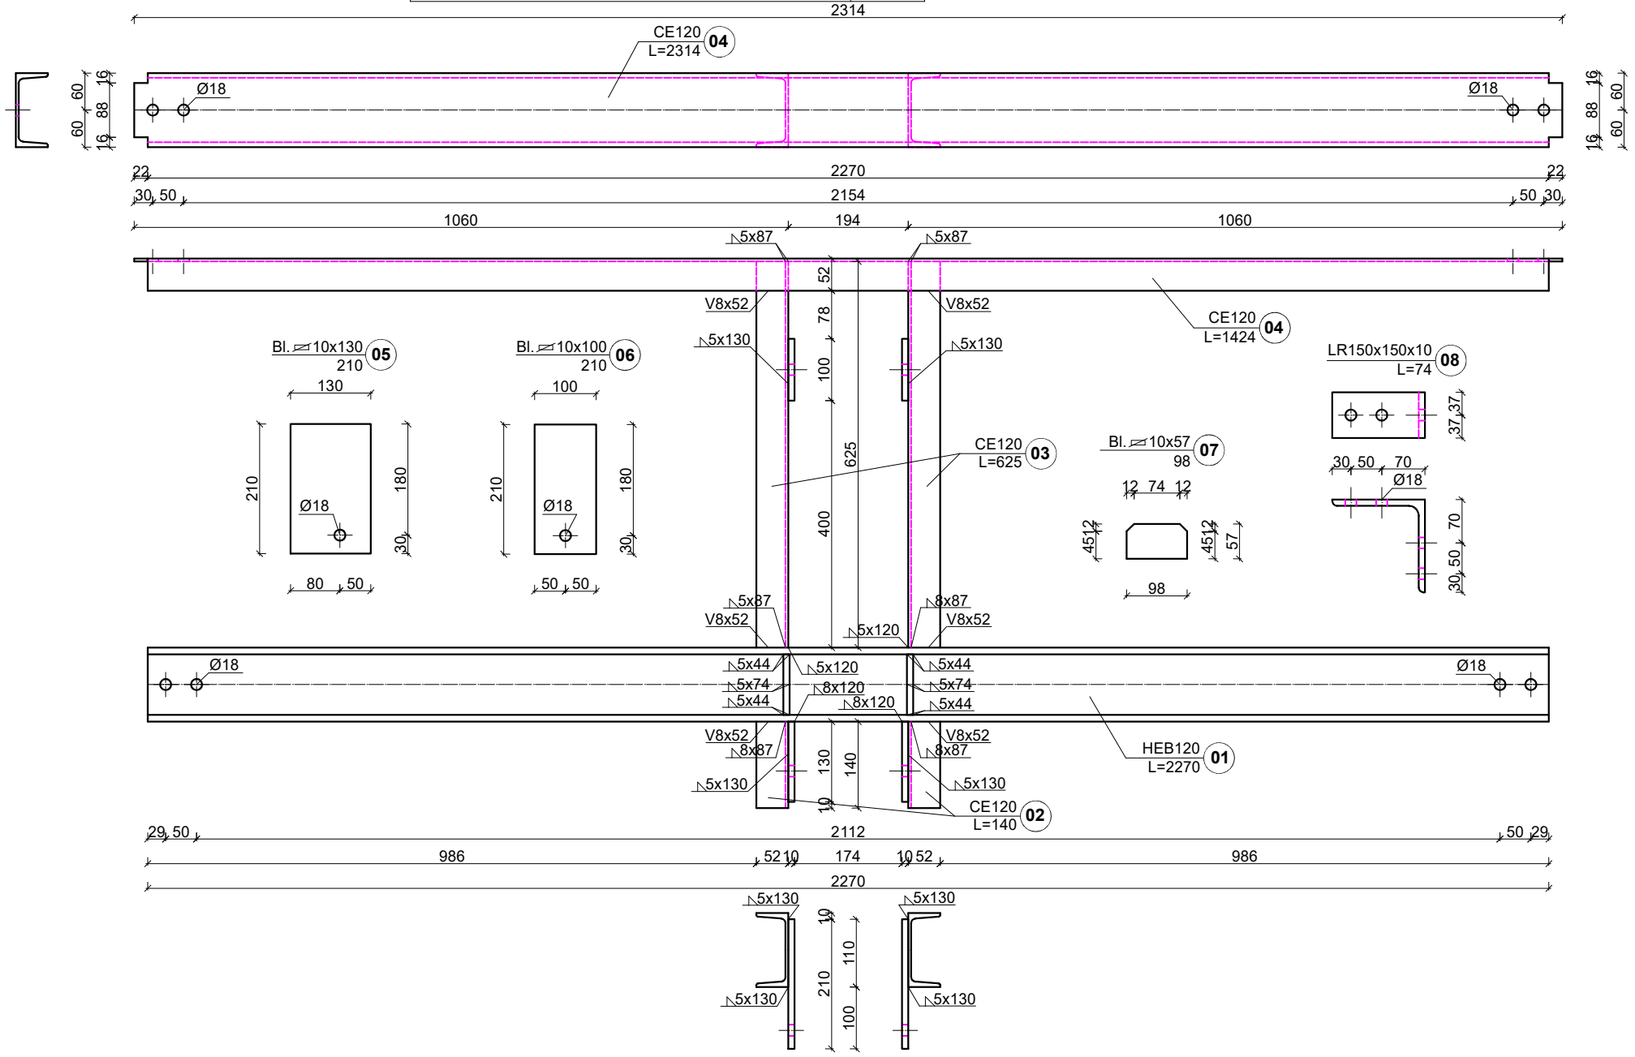

INWESTOR	Łużyckie Centrum Recyklingu Sp. z o.o. Marszów 50A, 68-200 Żary KRS: 0000297754
NAZWA INWESTYCJI	Nadbudowa i przebudowa budynku biurowego Łużyckiego Centrum Recyklingu Sp. z o. o., z niezbędną infrastrukturą techniczną i zagospodarowaniem terenu Kategoria obiektu budowlanego XVI
OBIEKT	BUDYNEK BIUROWY
ADRES BUD	Marszów 50A, 68-200 Żary dz. nr 175/1 obręb 0013 Marszów jednostka ewidencyjna 081110_2 Żary - Gmina powiat żarski, województwo lubuskie
PROJEKTANT: mgr inż. Maciej Jans	UPRAWNIENIA: LBS/0014/PBKb/19 w specjalności: konstrukcyjno - budowlanej; PODPIS
SPRAWDZAJĄCY: mgr inż. Maciej Marciniak	UPRAWNIENIA: LBS/0043/PWOK/10 w specjalności: konstrukcyjno - budowlanej; PODPIS
NAZWA RYSUNKU	Element attyki At26 Element attyki At27 Element attyki At28

DATA	SKALA	BRANŻA	Nr rys.	STRONA
04.03.2025	1:10	KONSTR.	PT-K-1.132	147

PROGECAD NR SERYJNY: AXQPK8QDNZ